

Kanton Solothurn
Einwohnergemeinde Rickenbach
Strassenausbau Bünterain
1.Etappe Köchligasse mit
Teilweiser Abänderung des Bebauungs- und Strassenplanes

SITUATION 1:500


Auflageplan:
Auflage vom 17. Juni - 17. Juli 1971
Genehmigt vom Gemeinderat am 8. November 1971

Der Ammann:
Der Gemeindevorsteher:

Genehmigt vom Regierungsrat mit Beschluss Nr. 164
vom 11. Januar 1972



Der Staatsschreiber:

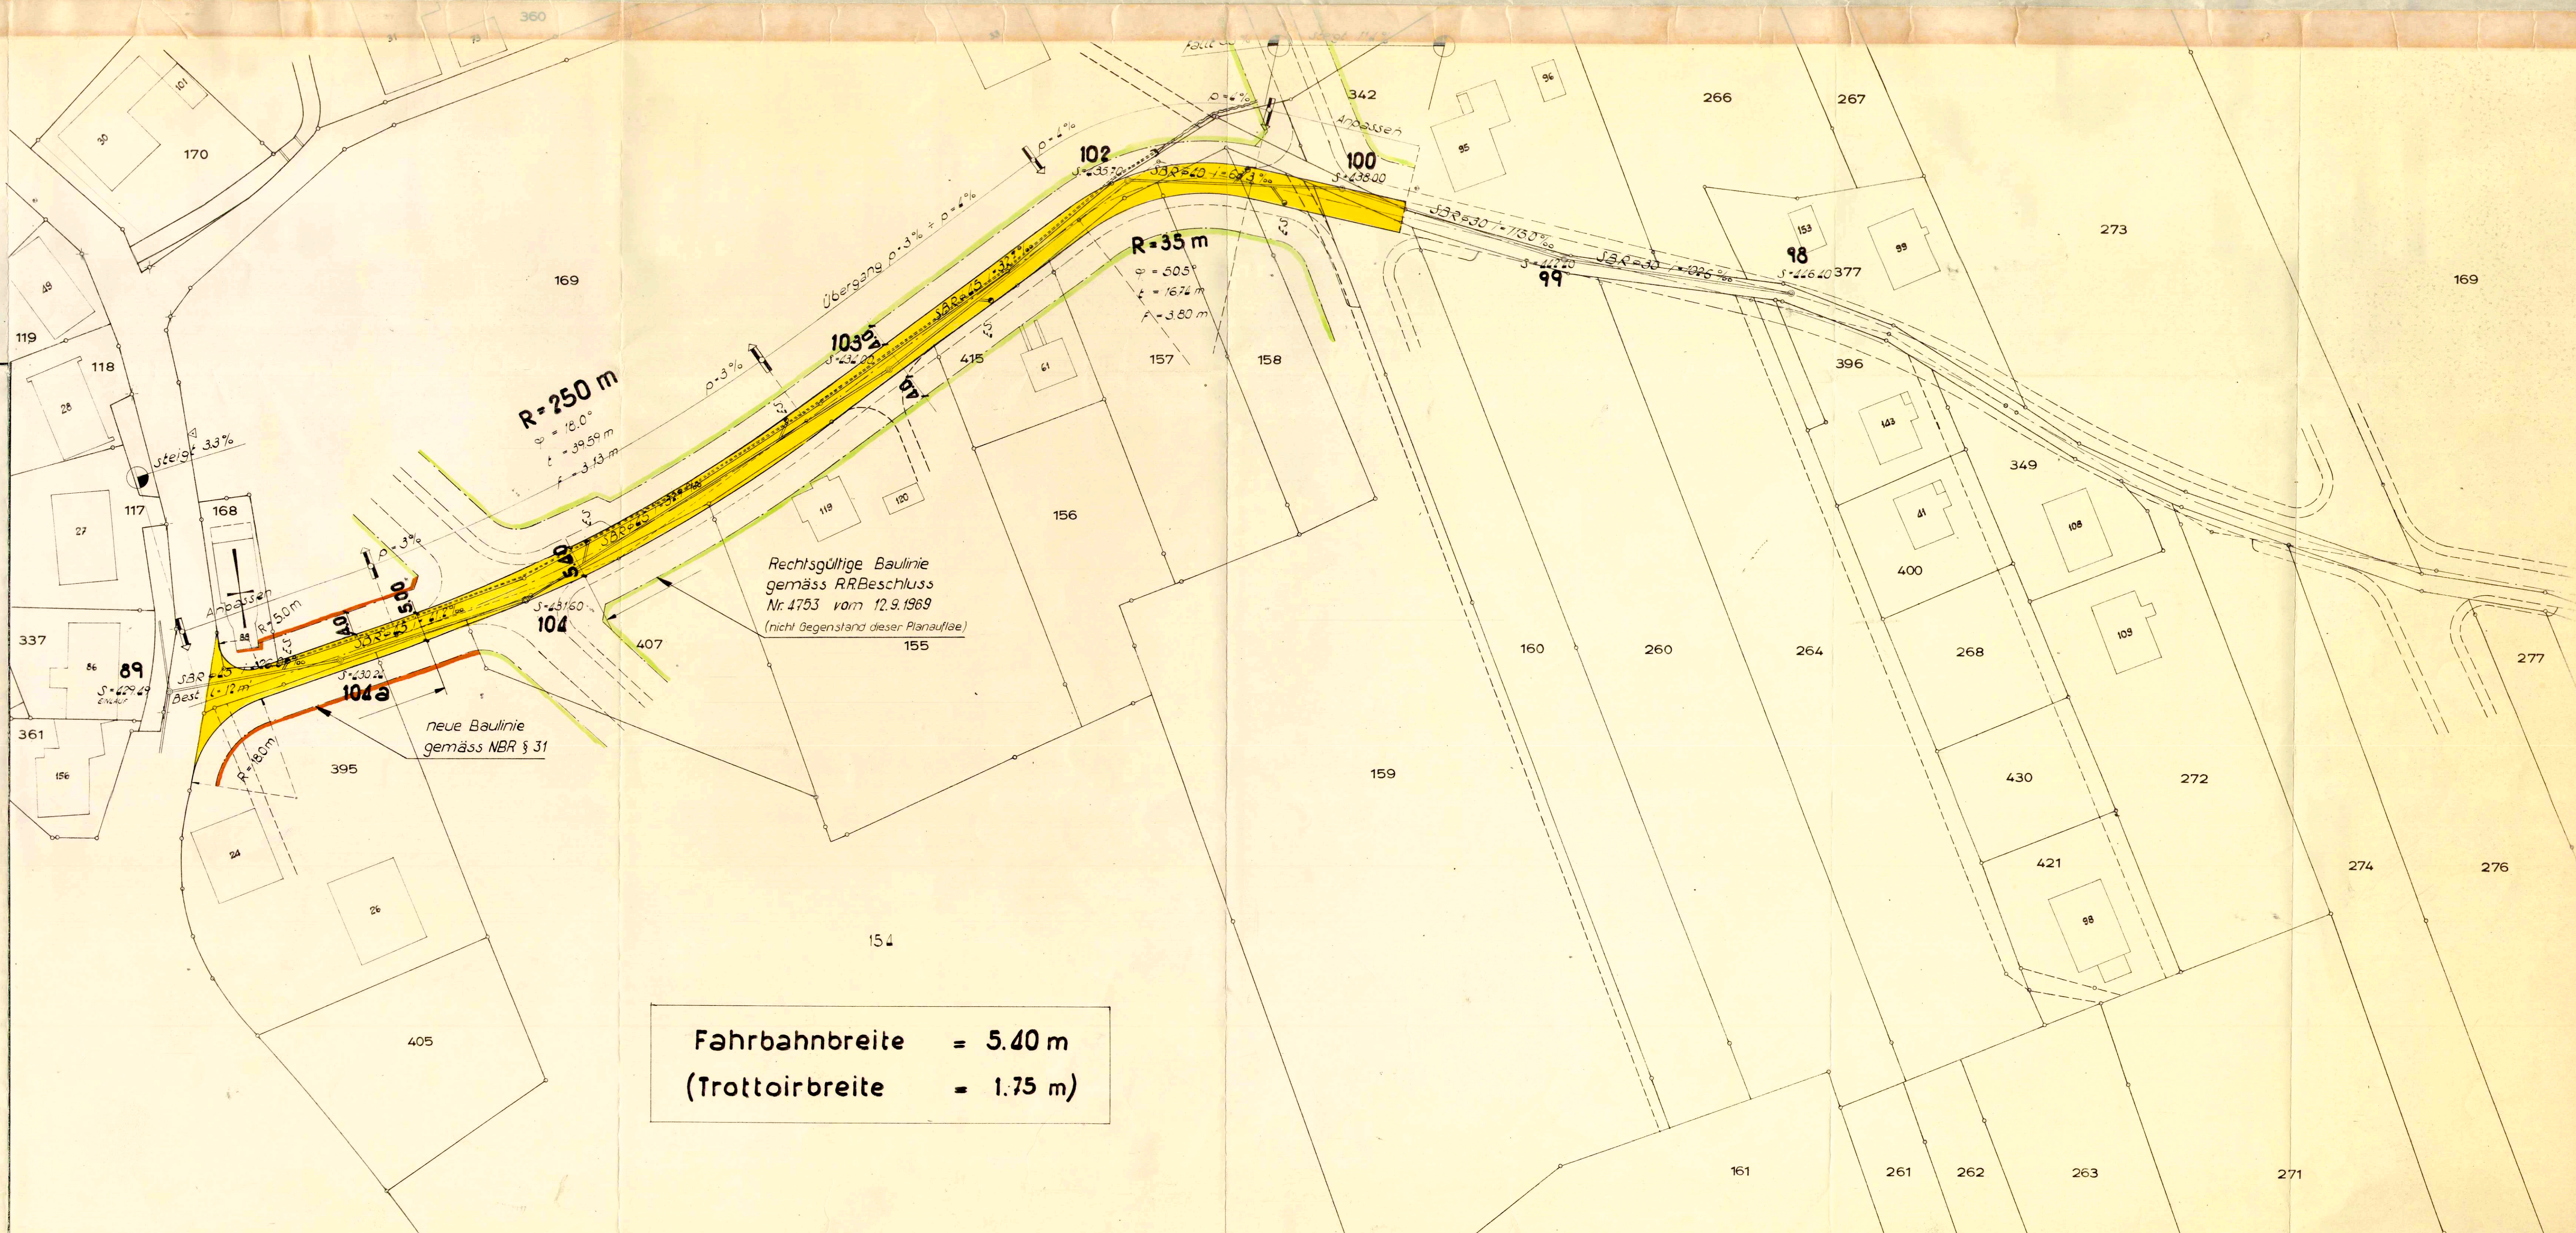

Fahrbahnbreite = 5.40 m
(Trottoirbreite = 1.75 m)