


Einwohnergemeinde Rickenbach
 AUFLAGEPLAN
 Auflage vom bis
 Genehmigt durch die Gemeindeversammlung
 am
 der Ammann der Gemeindeschreiber

Kanton Solothurn
 Einwohnergemeinde Rickenbach

Dorfstrasse und Kirchweg

Vom Regierungsrat durch heutigen
 Beschluss Nr. 403 genehmigt.
 Solothurn, den 7. 7. 1978
 Der Staatsschreiber:


Situation

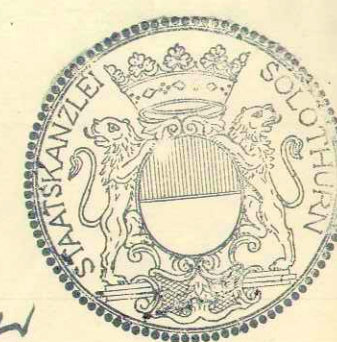

Dr. Max Gygis

INGENIEURBÜRO J. W. KYBURZ ING. ETH DORNACHERSTR. 8 4600 OLTEN (062) 21 88 29

PLAN NR.: RI 74/14-1	DATUM: 15.10.1974	ÄNDERUNG: 14.7.76 DB.
MASSTAB: 1:500	GEZEICHNET: HP RUF	ÄNDERUNG:
	FORMAT: 105/42	ÄNDERUNG:

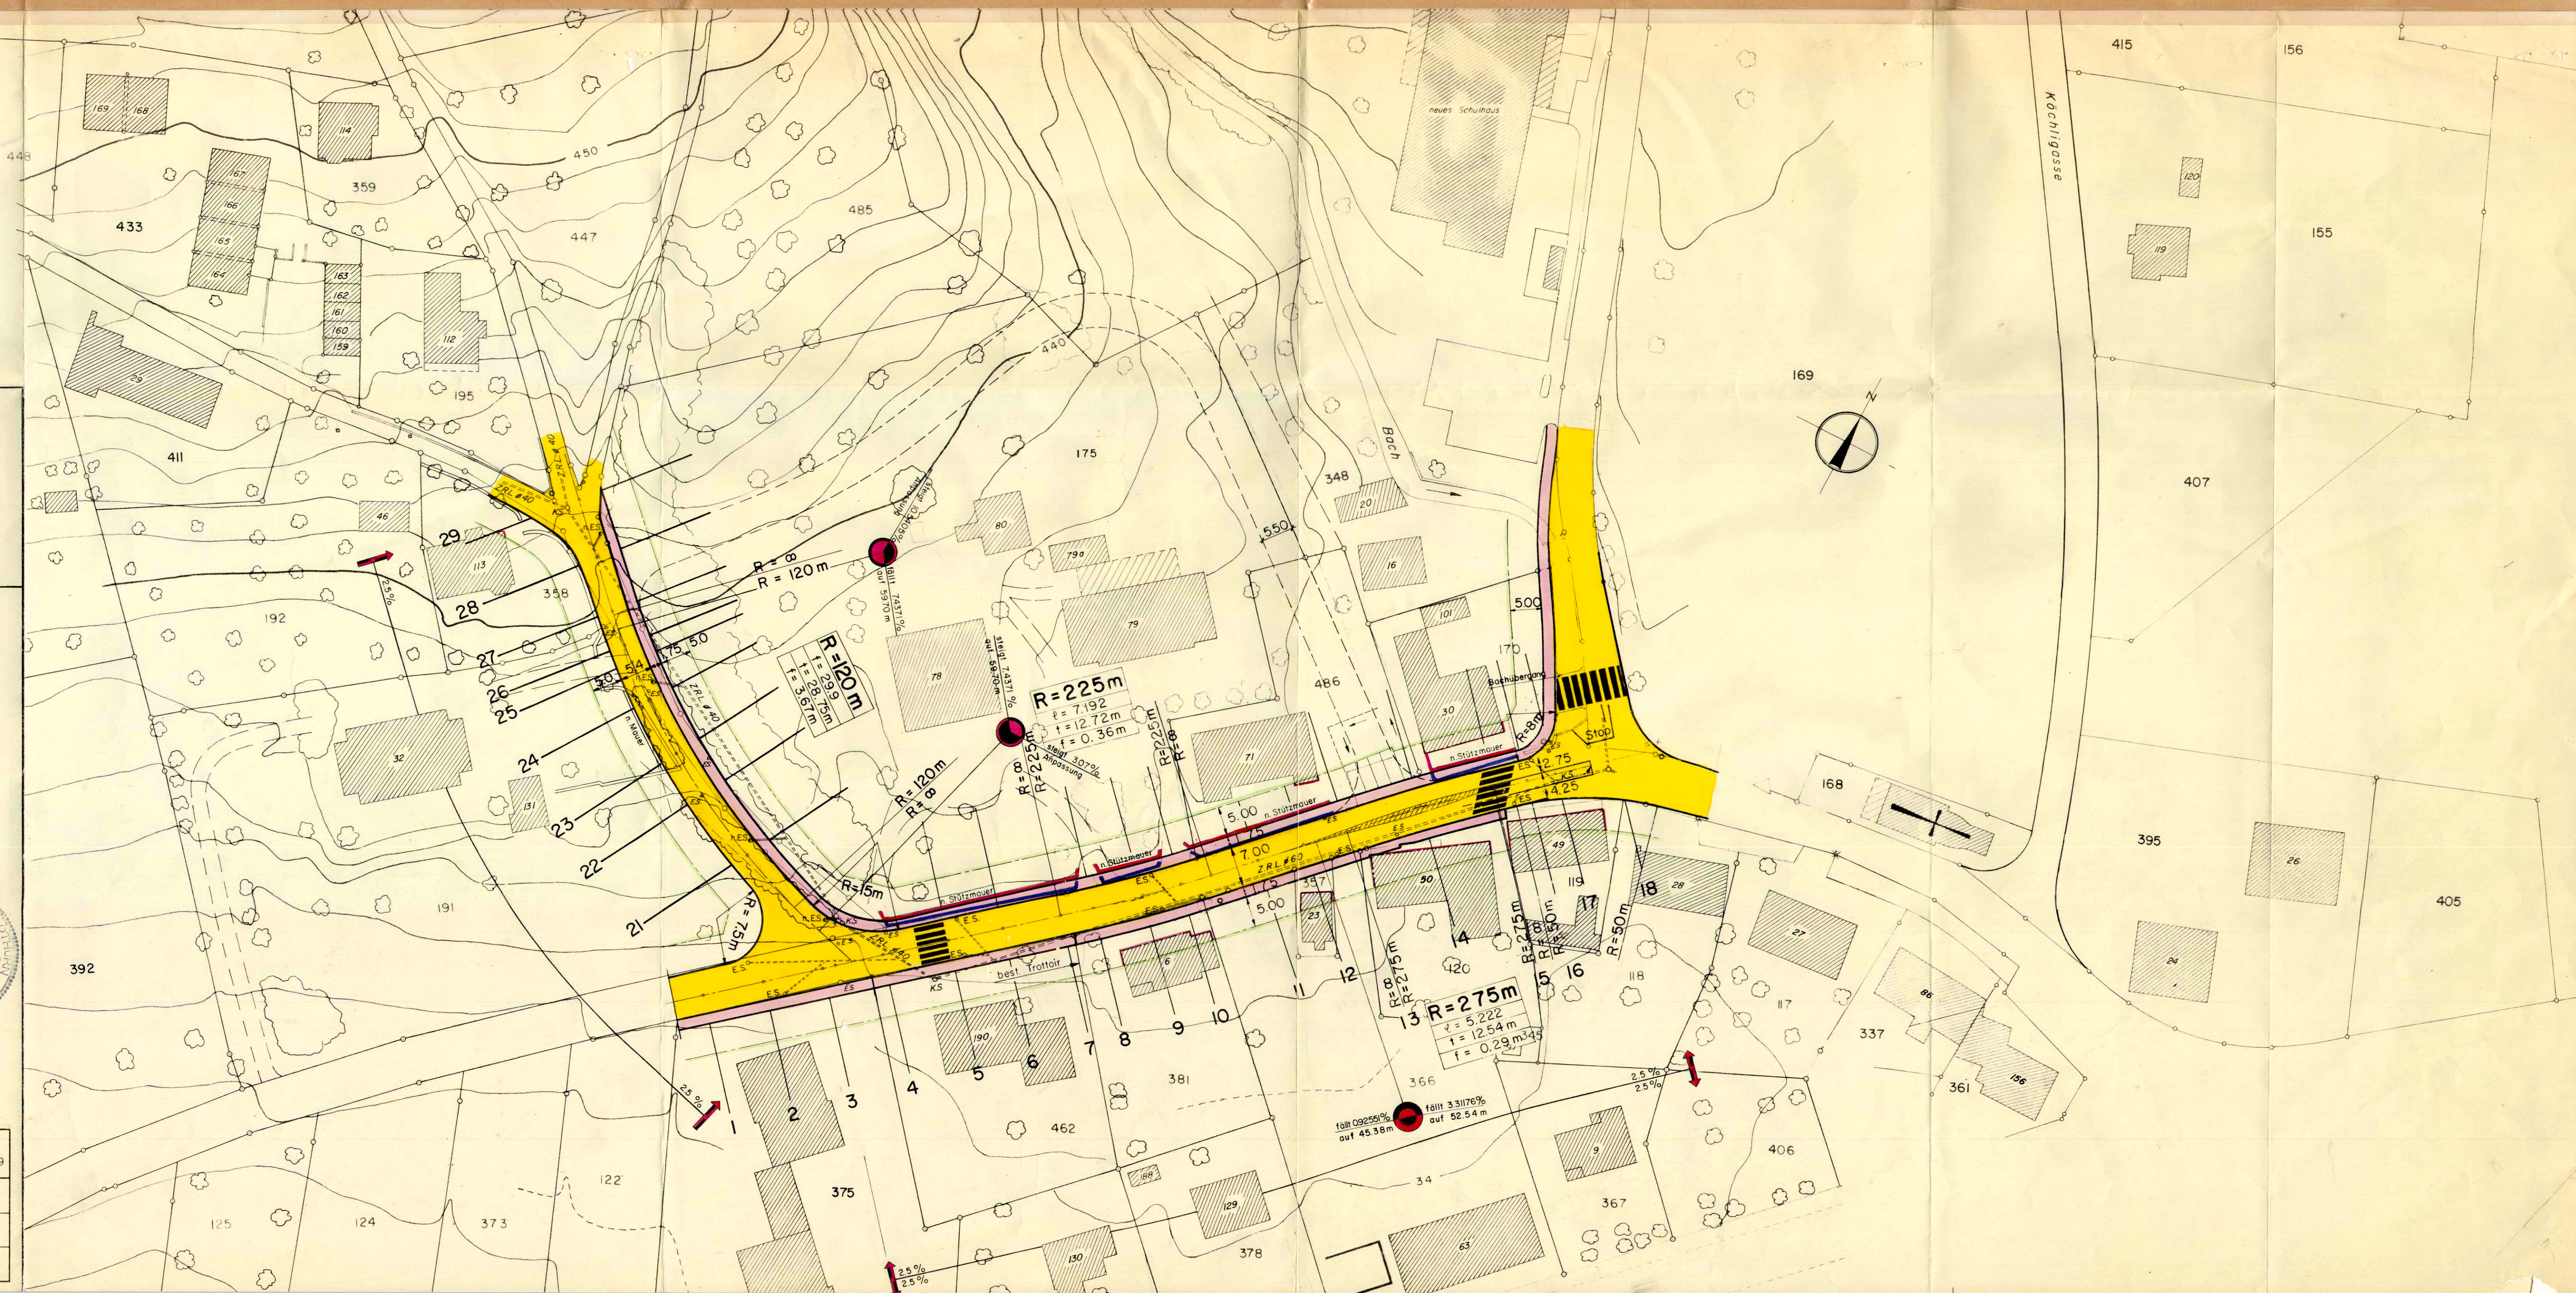

93/19

Kanton Solothurn
Einwohnergemeinde Rickenbach

Ausbau der Dorfstrasse und des Kirchweges

LANDERWERBSPLAN

Situation


Vom Regierungsrat durch heutigen
Beschluss Nr. 4013 genehmigt.
Solothurn, den 7. 7. 1978
Der Staatsschreiber:

Dr. Max Gygis



INGENIEURBÜRO J.W. KYBURZ ING ETH DORNACHERSTR. 8 4600 OLTEN (062) 21 88 29

PLAN NR.	RI 74/14-1	DATUM	15.10.1974	ÄNDERUNG	14.7.76 DB.
MASSTAB	1:500	GEZEICHNET	HP RUF	ÄNDERUNG	13.4.77 M.P.
		FORMAT	105/42	ÄNDERUNG	

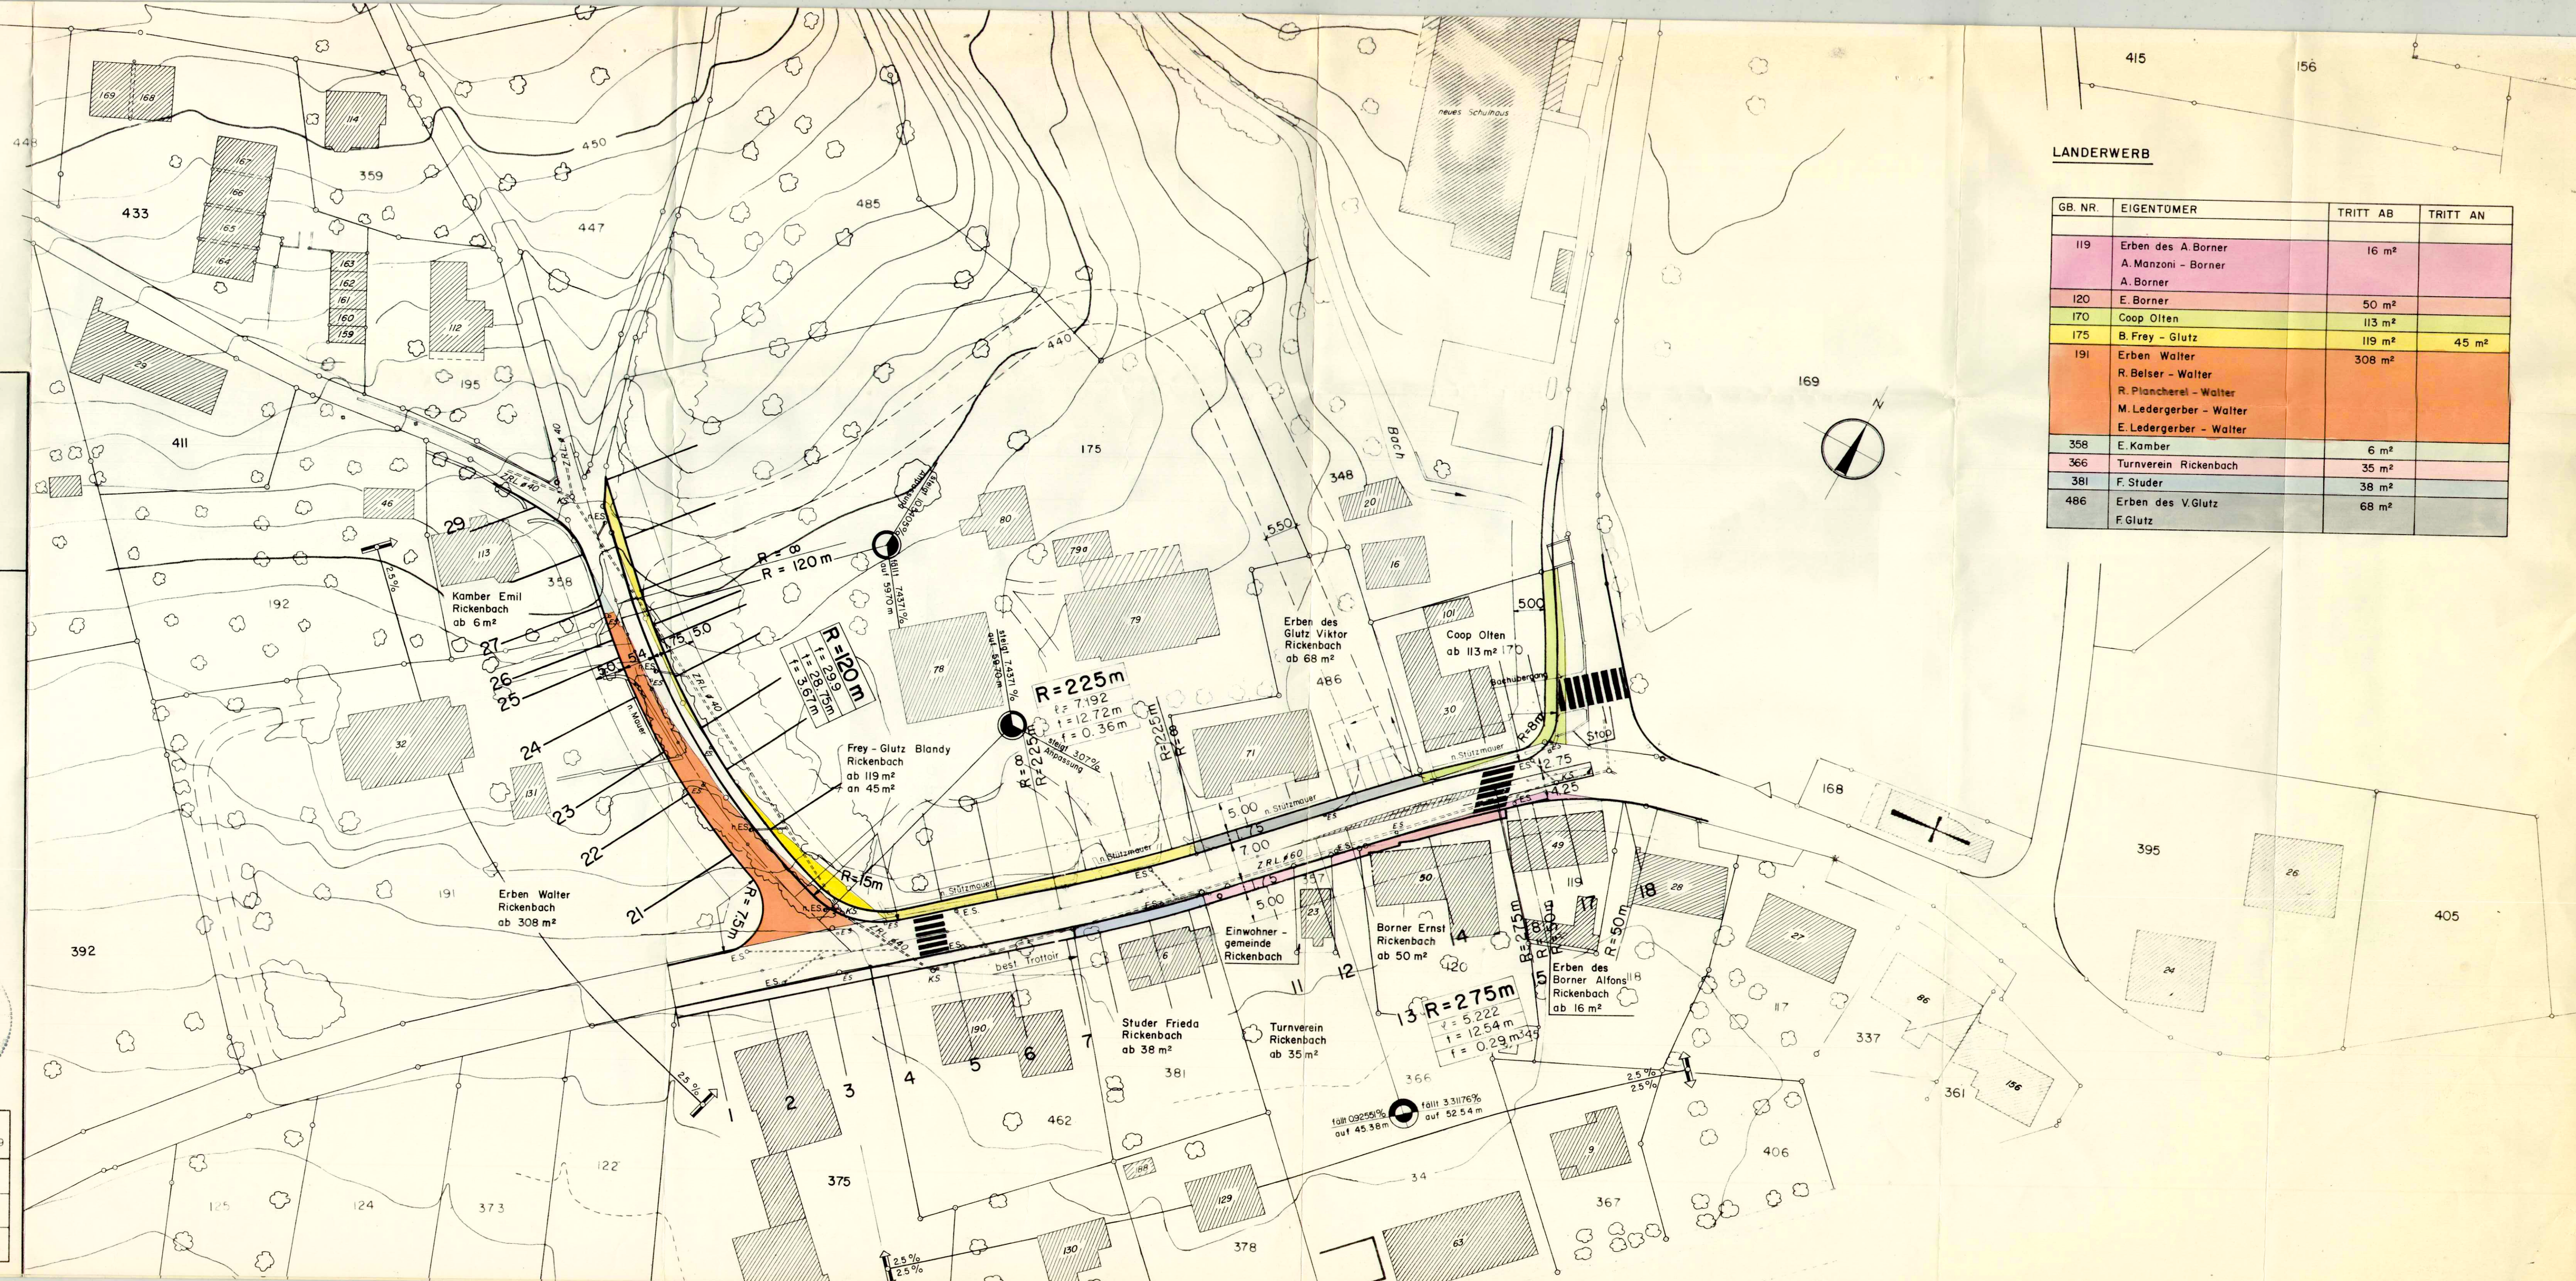

LANDERWERB

GB. NR.	EIGENTUMER	TRITT AB	TRITT AN
119	Erben des A. Borner A. Manzoni - Borner A. Borner	16 m²	
120	E. Borner	50 m²	
170	Coop Olten	113 m²	
175	B. Frey - Glutz	119 m²	45 m²
191	Erben Walter R. Belser - Walter R. Plancherel - Walter M. Ledergerber - Walter E. Ledergerber - Walter	308 m²	
358	E. Kamber	6 m²	
366	Turnverein Rickenbach	35 m²	
381	F. Studer	38 m²	
486	Erben des V. Glutz F. Glutz	68 m²	