


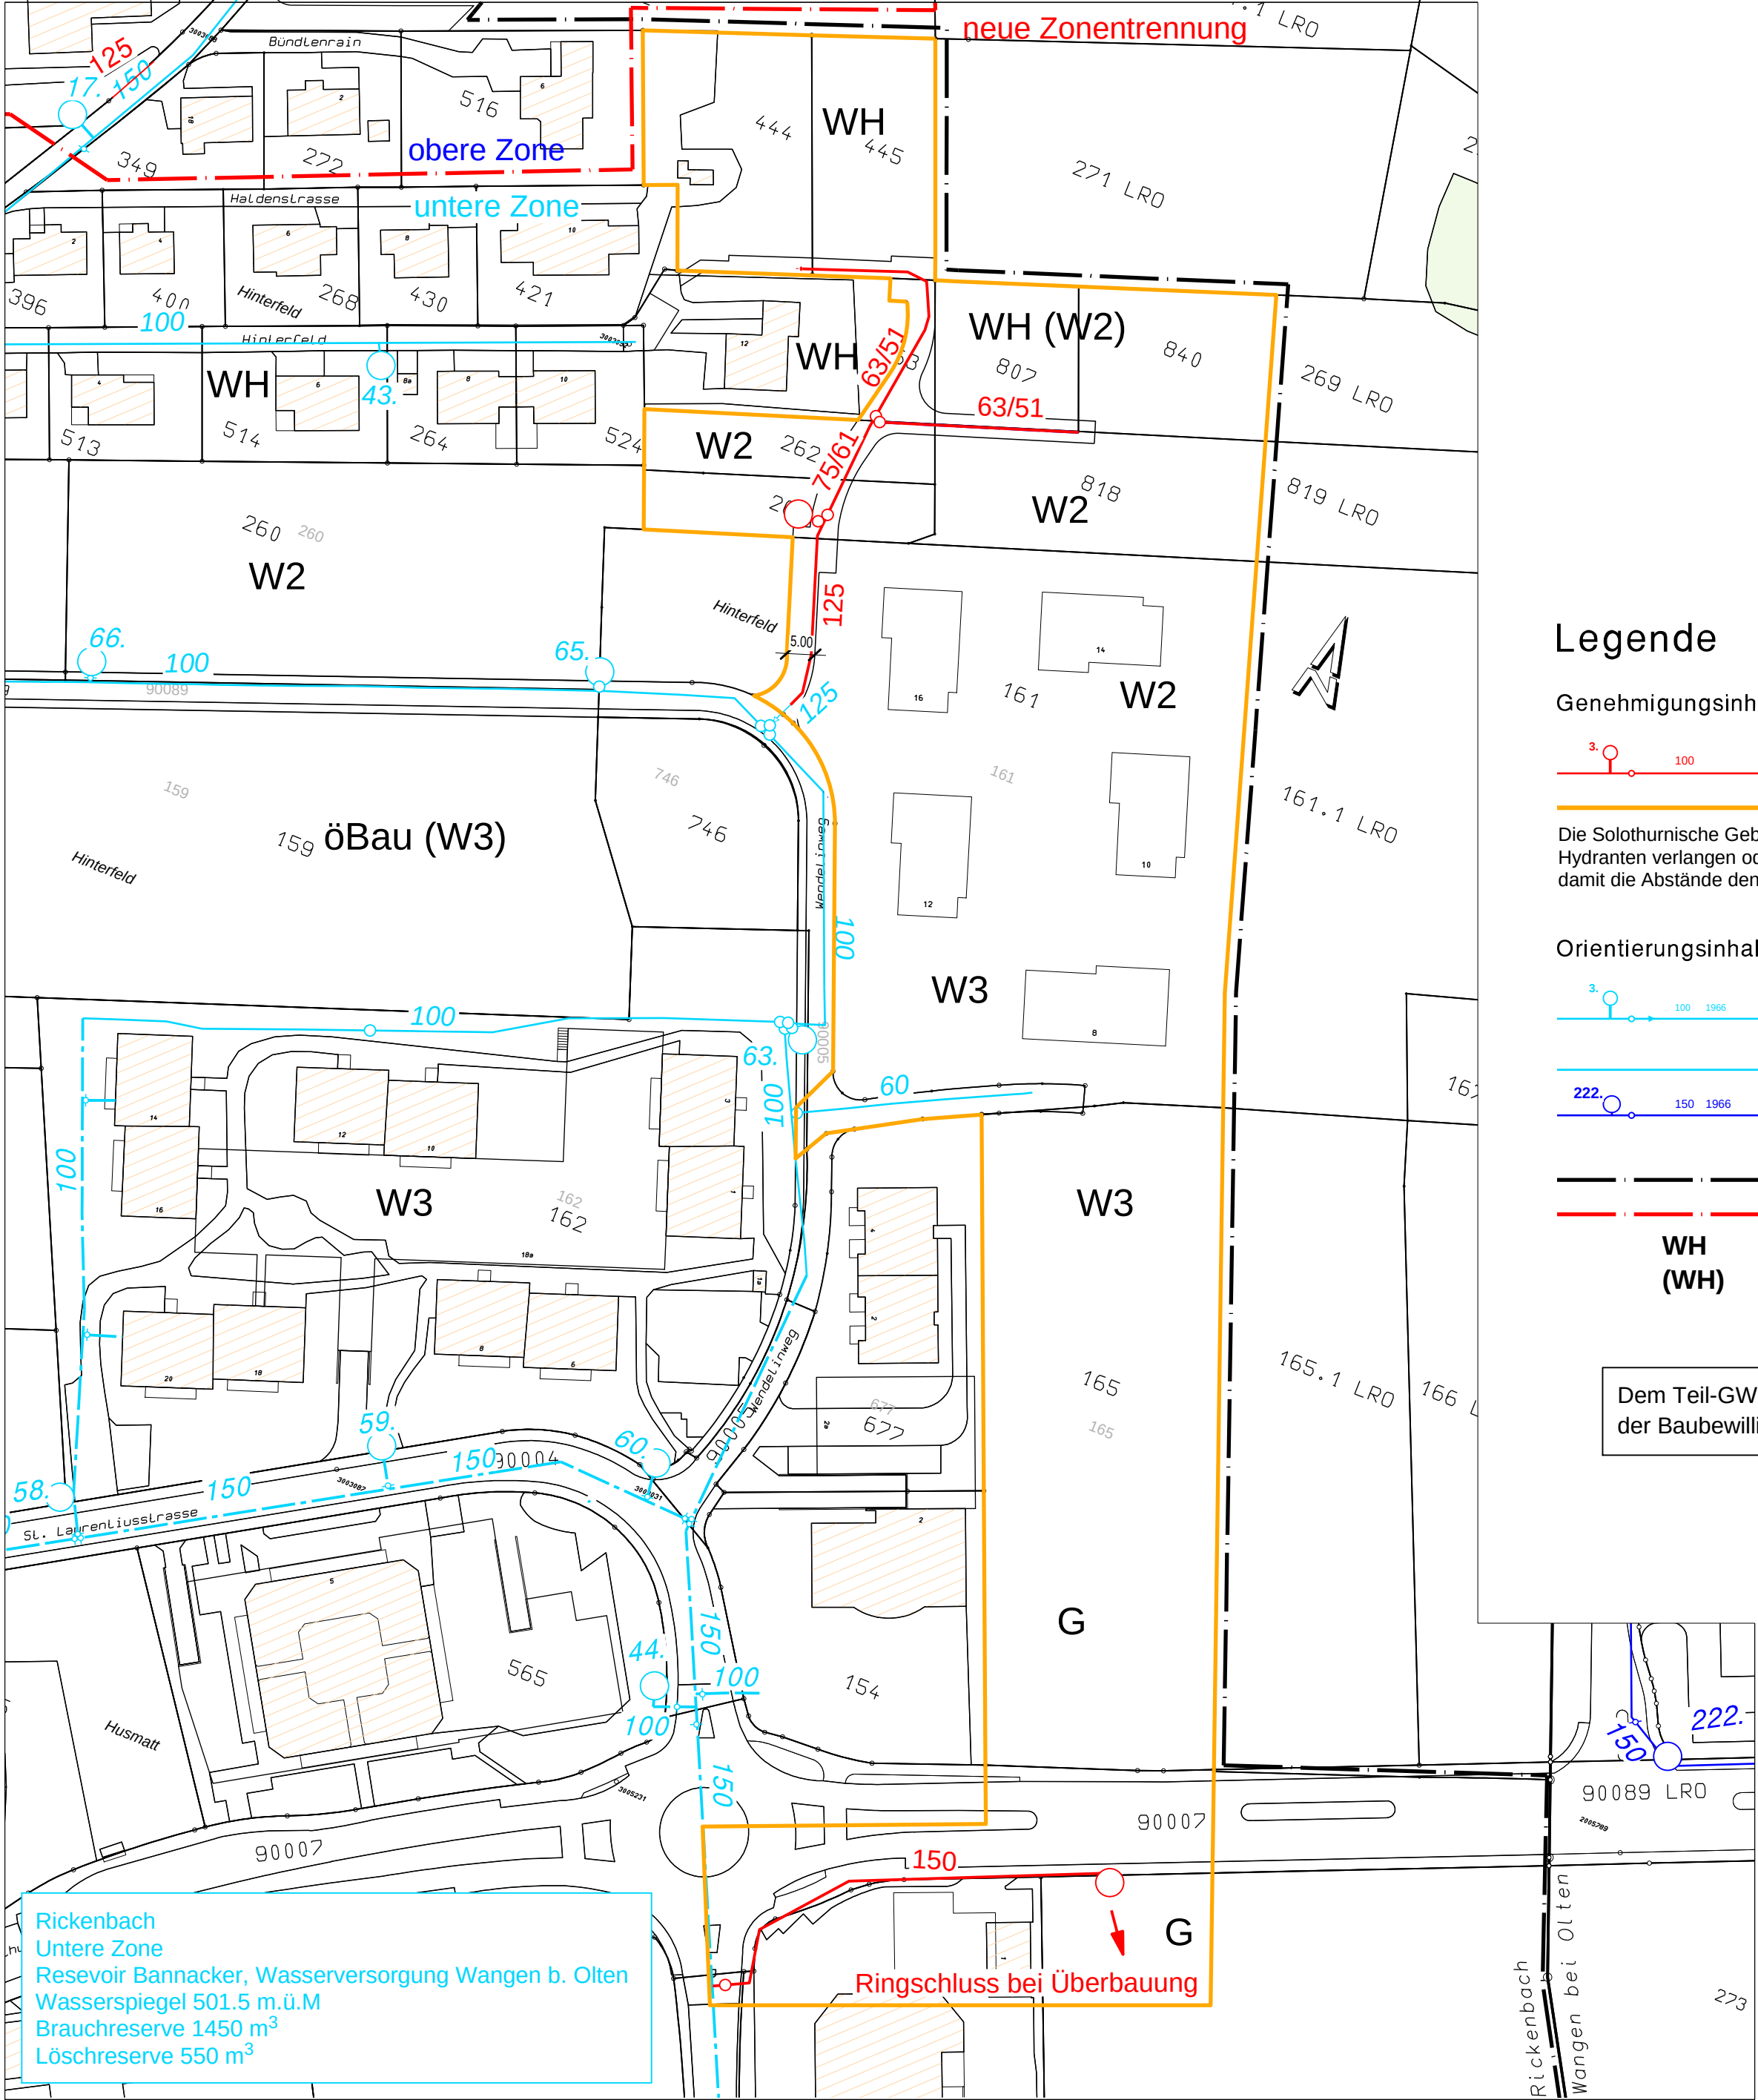

Legende

Genehmigungsinhalt:

- Projektierte Leitung mit Hydrant, Schieber und Nennweite
- Perimeter
- Die Solothurnische Gebäudeversicherung kann je nach Situation weitere zusätzliche Hydranten verlangen oder die bereits bestehenden Hydrantenstandorte verändern, damit die Abstände den gesetzlichen Vorschriften entsprechen.


Orientierungsinhalt:

- Von links nach rechts: Leitung mit Überflurhydrant, Schieber, Reduktion, Nennweite und Baujahr
- Bestehende Anlagen untere Zone
- Von links nach rechts: Leitung mit Überflurhydrant, Schieber, Nennweite und Baujahr in der Bauzone Wangen b. Olten
- Begrenzung des Siedlungsgebietes (Bauzone)
- Zonentrennung
- Zonenbezeichnung gemäss rechtsgültigem Zonenplan
- Zonenänderung gemäss Ortsplanungsrevision (in 2. Vorprüfung)


Dem Teil-GWP kommt gleichzeitig die Bedeutung der Baubewilligung zu (§ 39 Abs. 4 PBG).

Rickenbach
Untere Zone
Reservoir Bannacker, Wasserversorgung Wangen b. Olten
Wasserspiegel 501.5 m.ü.M
Brauchreserve 1450 m³
Löschreserve 550 m³

GEMEINDE
RICKENBACH/SO

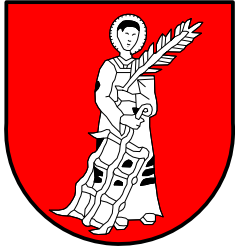

KANTON
SOLOTHURN

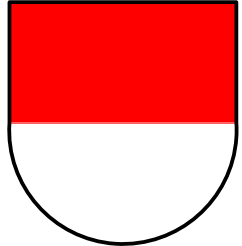

GWP Rickenbach
Teil-GWP Vorderfeld
Vorprojekt
Situation 1:1000

Öffentliche Auflage:

Genehmigt vom Gemeinderat: am:
Der Gemeindepräsident: Die Gemeindeschreiberin:

Genehmigt vom Regierungsrat mit RRB Nr. am:
Der Staatsschreiber:
Publikation im Amtsblatt Nr. vom:

Ind.	Datum	Gez.	Gepr.	Masstab	Plannummer
	16.11.2016	sm	su	1 : 1000	2253GWP-01a
a	25.01.2017	sm	su		
b				Planformat	
c				40 x 63	
d					
CAD-Pfad: V:\2000\2253\6_3\GEP + GWP\Teil GEP + GWP 2d					

Frey+Gnehm Ingenieure AG
Lebermattgasse 1
Postfach
CH-4601 Olten

Bautechnik
Generalplanung
Raumplanung
Umweltschutz

Telefon +41 (0) 62 206 24 24
Fax +41 (0) 62 206 24 25
Info@frey-gnehm.ch
www.frey-gnehm.ch

frey | gnehm