


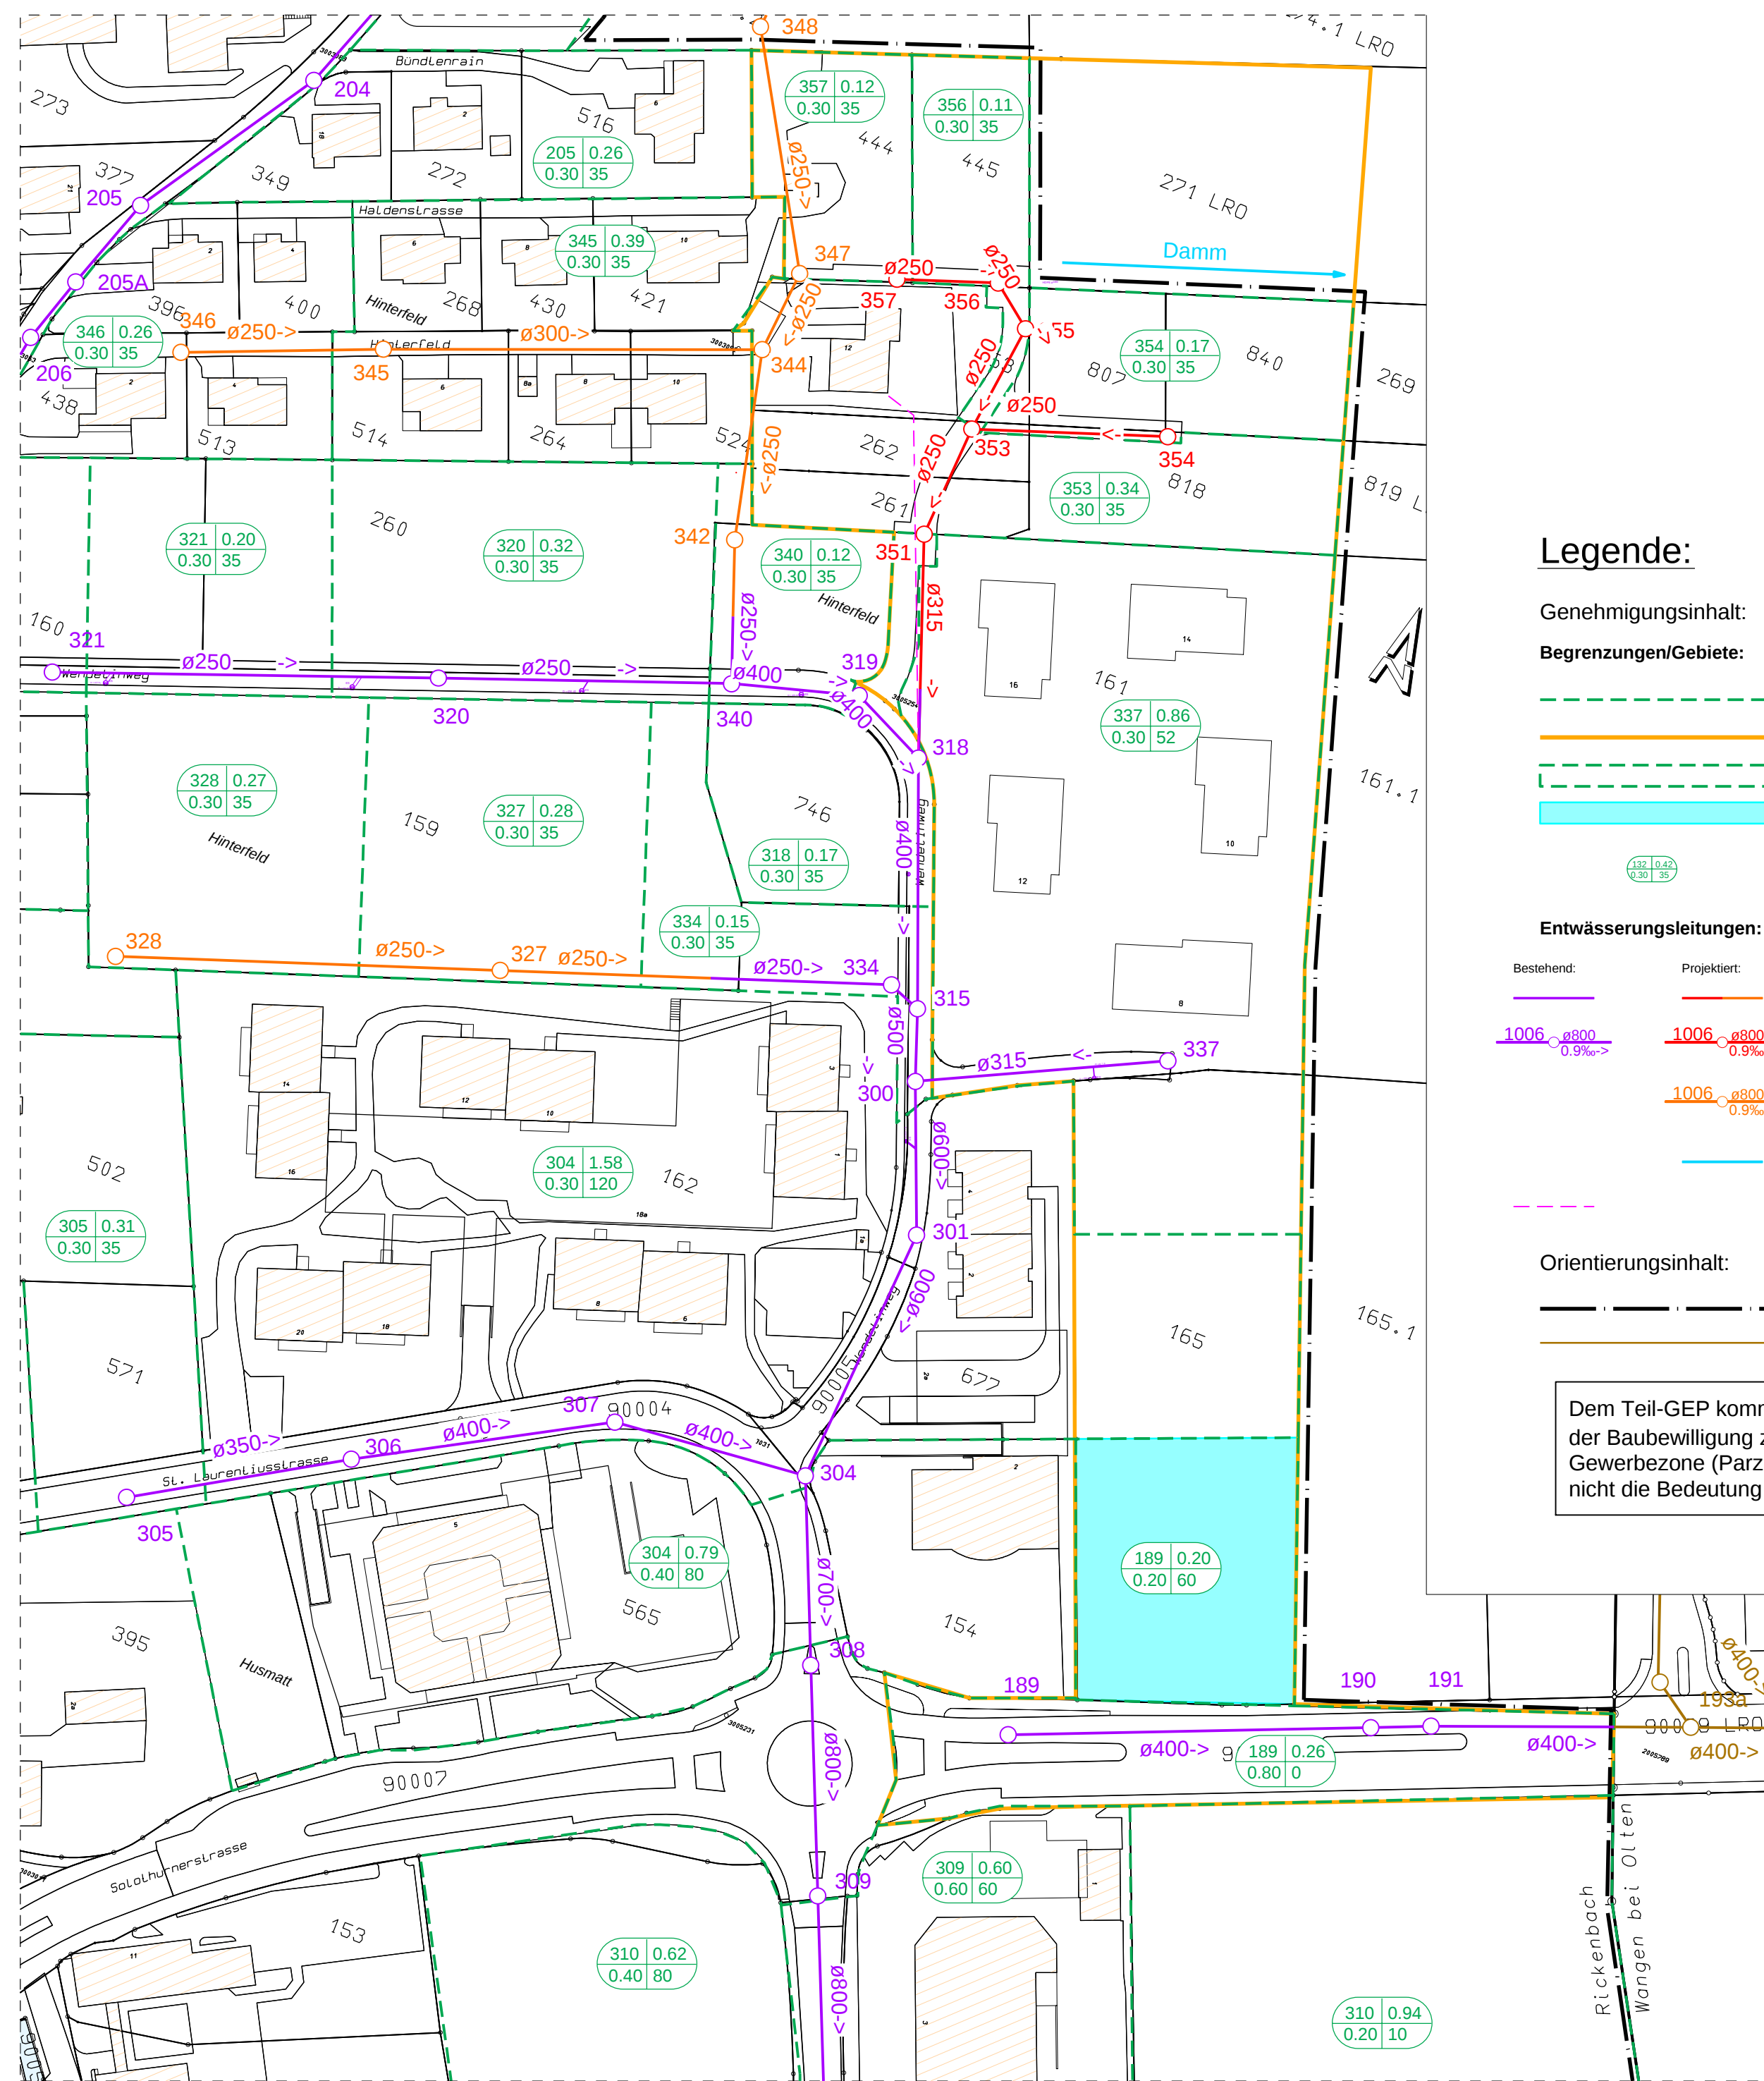

Legende:

Genehmigungsinhalt:

Begrenzungen/Gebiete:

- Begrenzung Teileinzugsgebiet
- Perimeter
- Gebiet mit Mischsystem
- Gebiet mit Versickerungspflicht oder Retentionspflicht

Kontrollschacht Nr. | Fläche des Teileinzugsgebietes in ha
Spitzenabflusswert | Einwohner pro ha

Entwässerungsleitungen:


- Bestehend: Öffentliche Mischwasserleitungen
- Projektiert: Kontrollschacht und Leitung mit Schachtnummer und Leitungsbeschriftung
- Kontrollschacht und Leitung gemäss rechtsgültigem GEP 2008
- Öffentliche Meteorwasserleitung/-graben
- Private Hausanschlüsse Mischwasserleitungen

Orientierungsinhalt:


- Bauzonengrenze
- Entwässerungsleitung Wangen bei Olten

Dem Teil-GEP kommt gleichzeitig die Bedeutung der Baubewilligung zu (§ 39 Abs. 4 PBG). Für die Gewerbezone (Parzelle 165) kommt dem Teil-GEP nicht die Bedeutung einer Baubewilligung zu.

GEMEINDE
RICKENBACH/SO

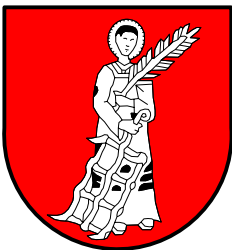

KANTON
SOLOTHURN

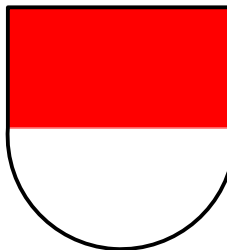

GEP Rickenbach
Teil-GEP Vorderfeld
Vorprojekt
Situation 1:1000

Öffentliche Auflage:

Genehmigt vom Gemeinderat: am:
Der Gemeindepräsident: Die Gemeindeschreiberin:

Genehmigt vom Regierungsrat mit RRB Nr. am:
Der Staatsschreiber:
Publikation im Amtsblatt Nr. vom:

Ind.	Datum	Gez.	Gepr.	Masstab	Plannummer
	17.11.2016	sm	su	1 : 1000	2253GEP-01b
a	20.01.2017	sm	su		
b	30.01.2017	aa	cj	Planformat	
c				40 x 63	
d					
					CAD-Pfad: V:\2000\2253\6_3\GEP + GWP\Teil GEP + GWP.2d

Frey+Gnehm Ingenieure AG
Leberngasse 1
Postfach
CH-4601 Olten

Bautechnik
Generalplanung
Raumplanung
Umweltschutz

Tel +41 (0) 62 206 24 24
Fax +41 (0) 62 206 24 25
info@frey-gnehm.ch
www.frey-gnehm.ch

frey | gnehm