

GEMEINDE RICKENBACH KANTON SOLOTHURN

Erschliessungsplan

(Strassen - und Baulinienplan)

Neue Verbindung Dorfstrasse - T5

SITUATION 1:500

QUERPROFILE 1:50

L'ANGENPROFIL 1:500/50

Auflage: 15. Juni bis 15. Juli 1989

Genehmigt vom Gemeinderat: am: 19. Februar 1990

Der Ammann: *Ch. S. Schmid*
Der Gemeindevorsteher: *M. Bohnen*

Genehmigt vom Regierungsrat

laut RRB Nr. 2510 am: 14. Aug. 1990

Der Staatsarchivar: *Dr. K. P. Schmid*

INGENIEURBÜRO

FREY + GNEHM AG

Ringstrasse 1, 4600 Olten

Änderungen:	Datum	Gez.	Plannummer
a) alte Baulinien	31.5.89	SA	
b) Gehweg Dorfstr.	12.6.89	SA	
c) Verschiebung Strassen- breite 2,12 m nach West	14.12.89	Str	
d)			
e)			
f)			

Datum	Gez.	Plannummer
22.5.89	SA	
30/158	Gezeichnet: <i>Sch</i>	

LEGENDE

- Gemeindestrasse Trottoir
- Privatstrasse
- Baulinie
- Begrenzung Planauflage


Mit der Projektänderung vom 14.12.1989 einverstanden:

Der Grundeigentümer GB Nr. 125:


Der Grundeigentümer GB Nr. 126:

Oltnenstrasse / T5


PROFIL A 1:50

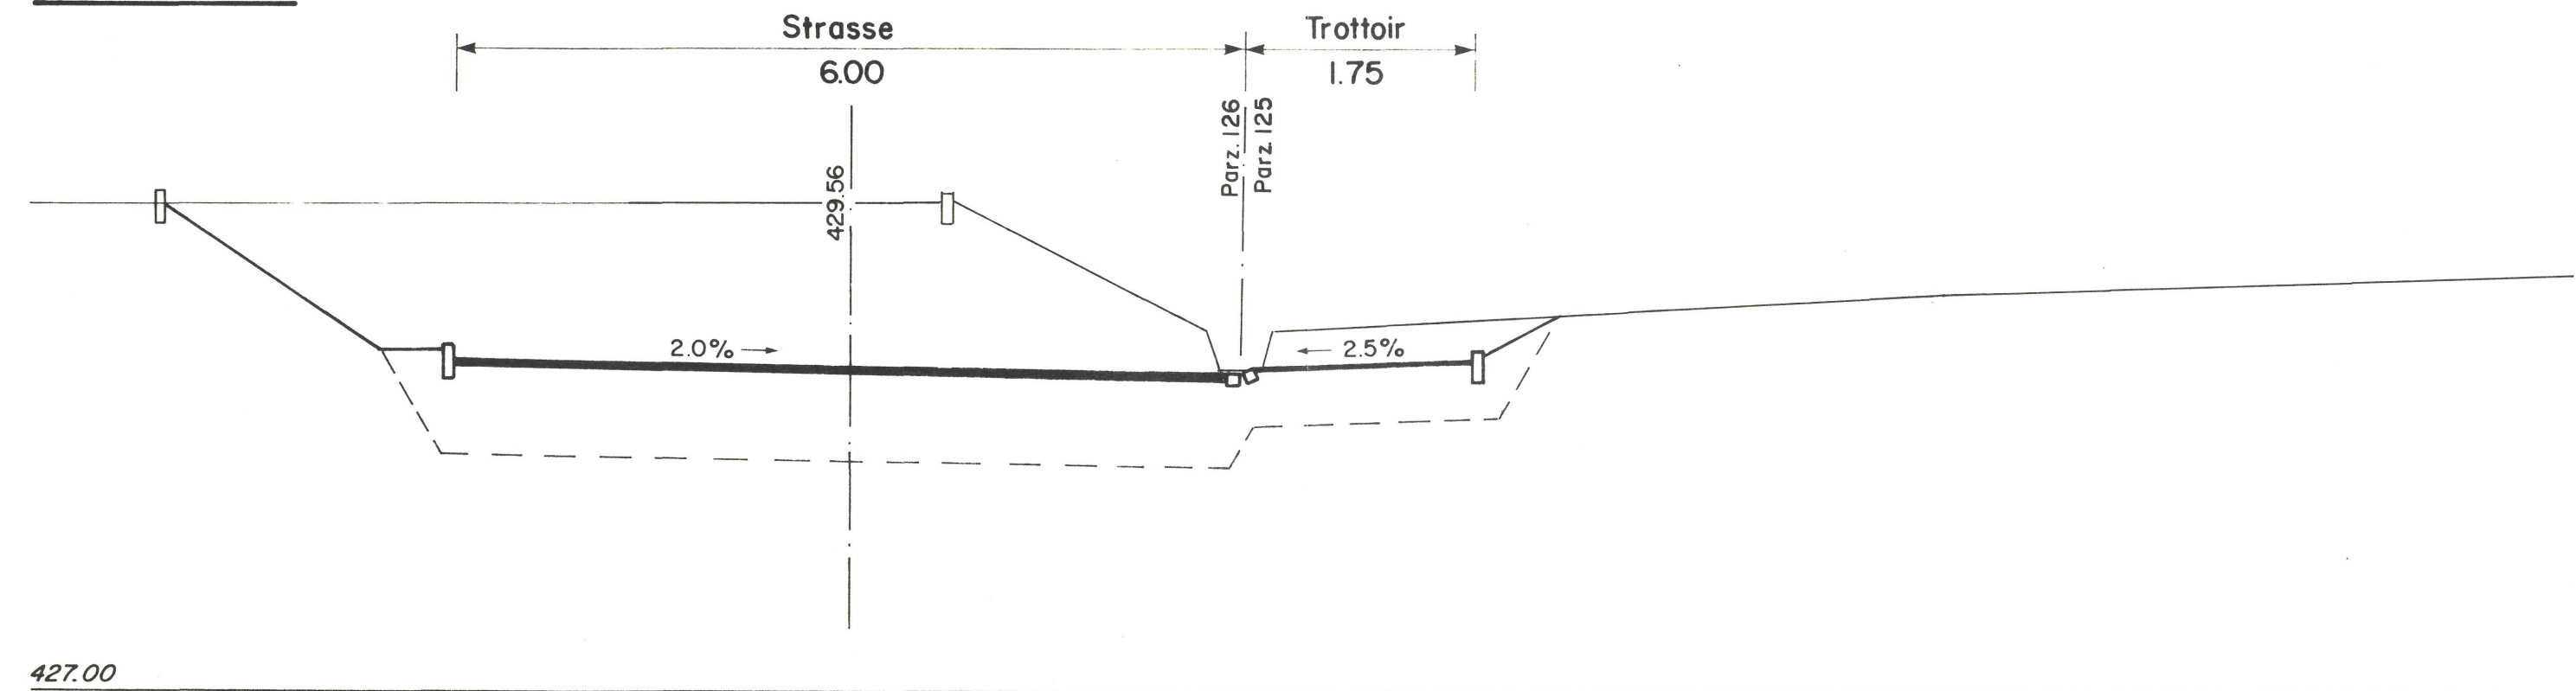

PROFIL B 1:50

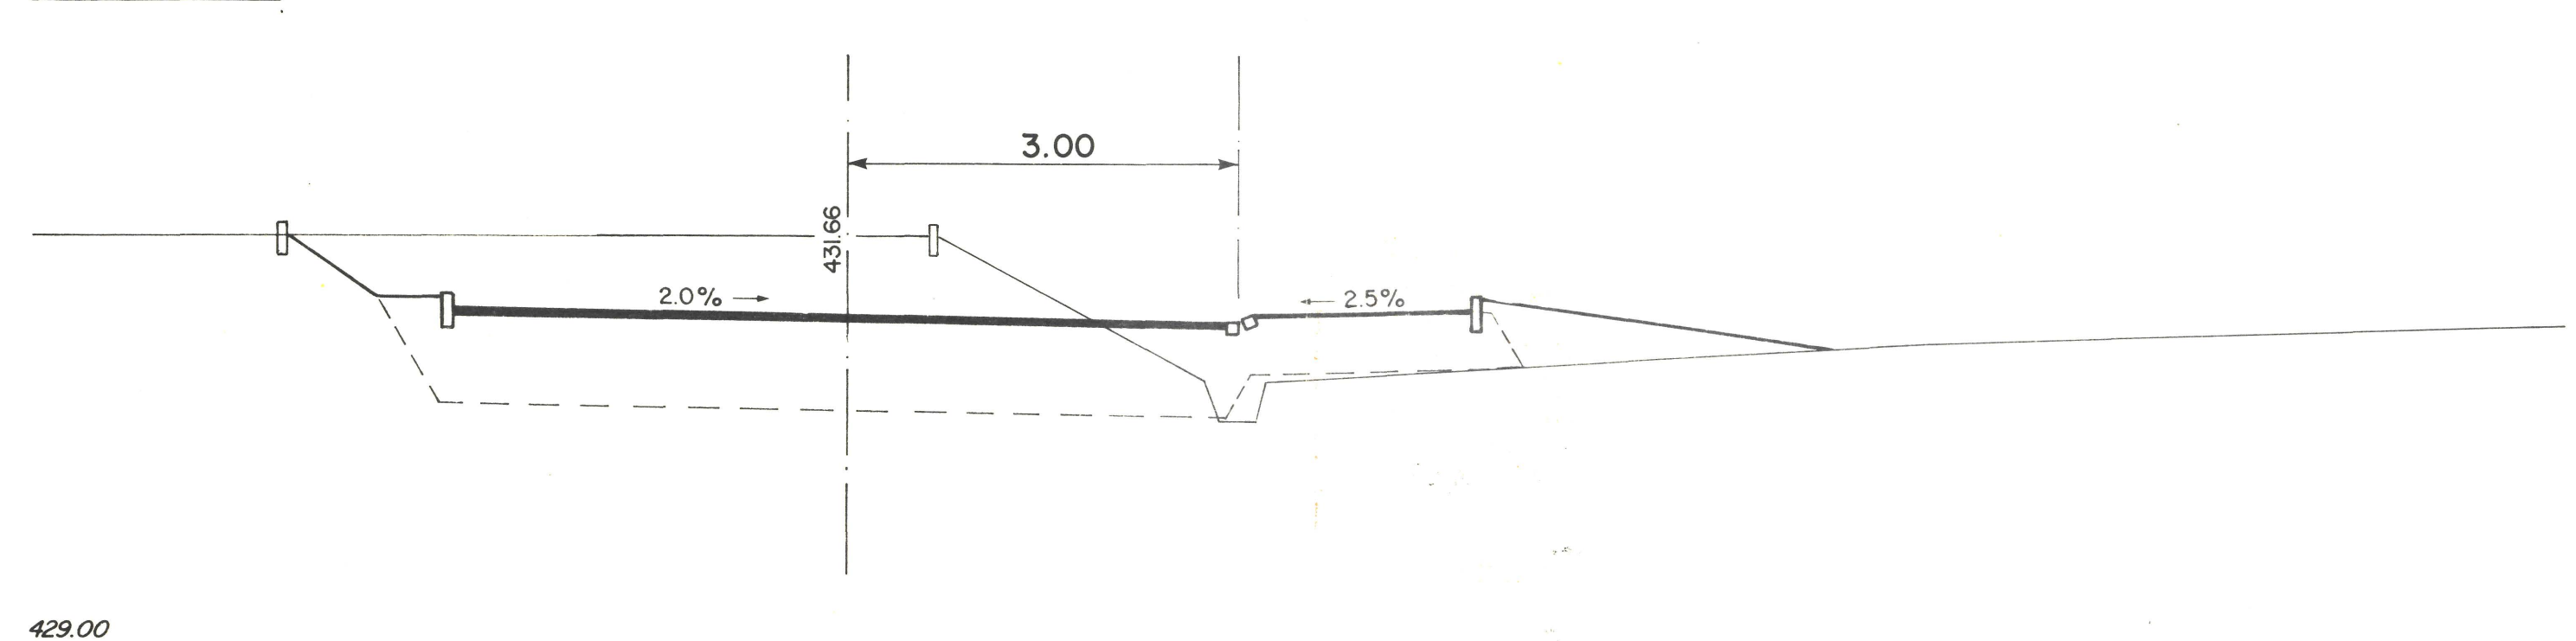

L'ANGENPROFIL 1:500/50

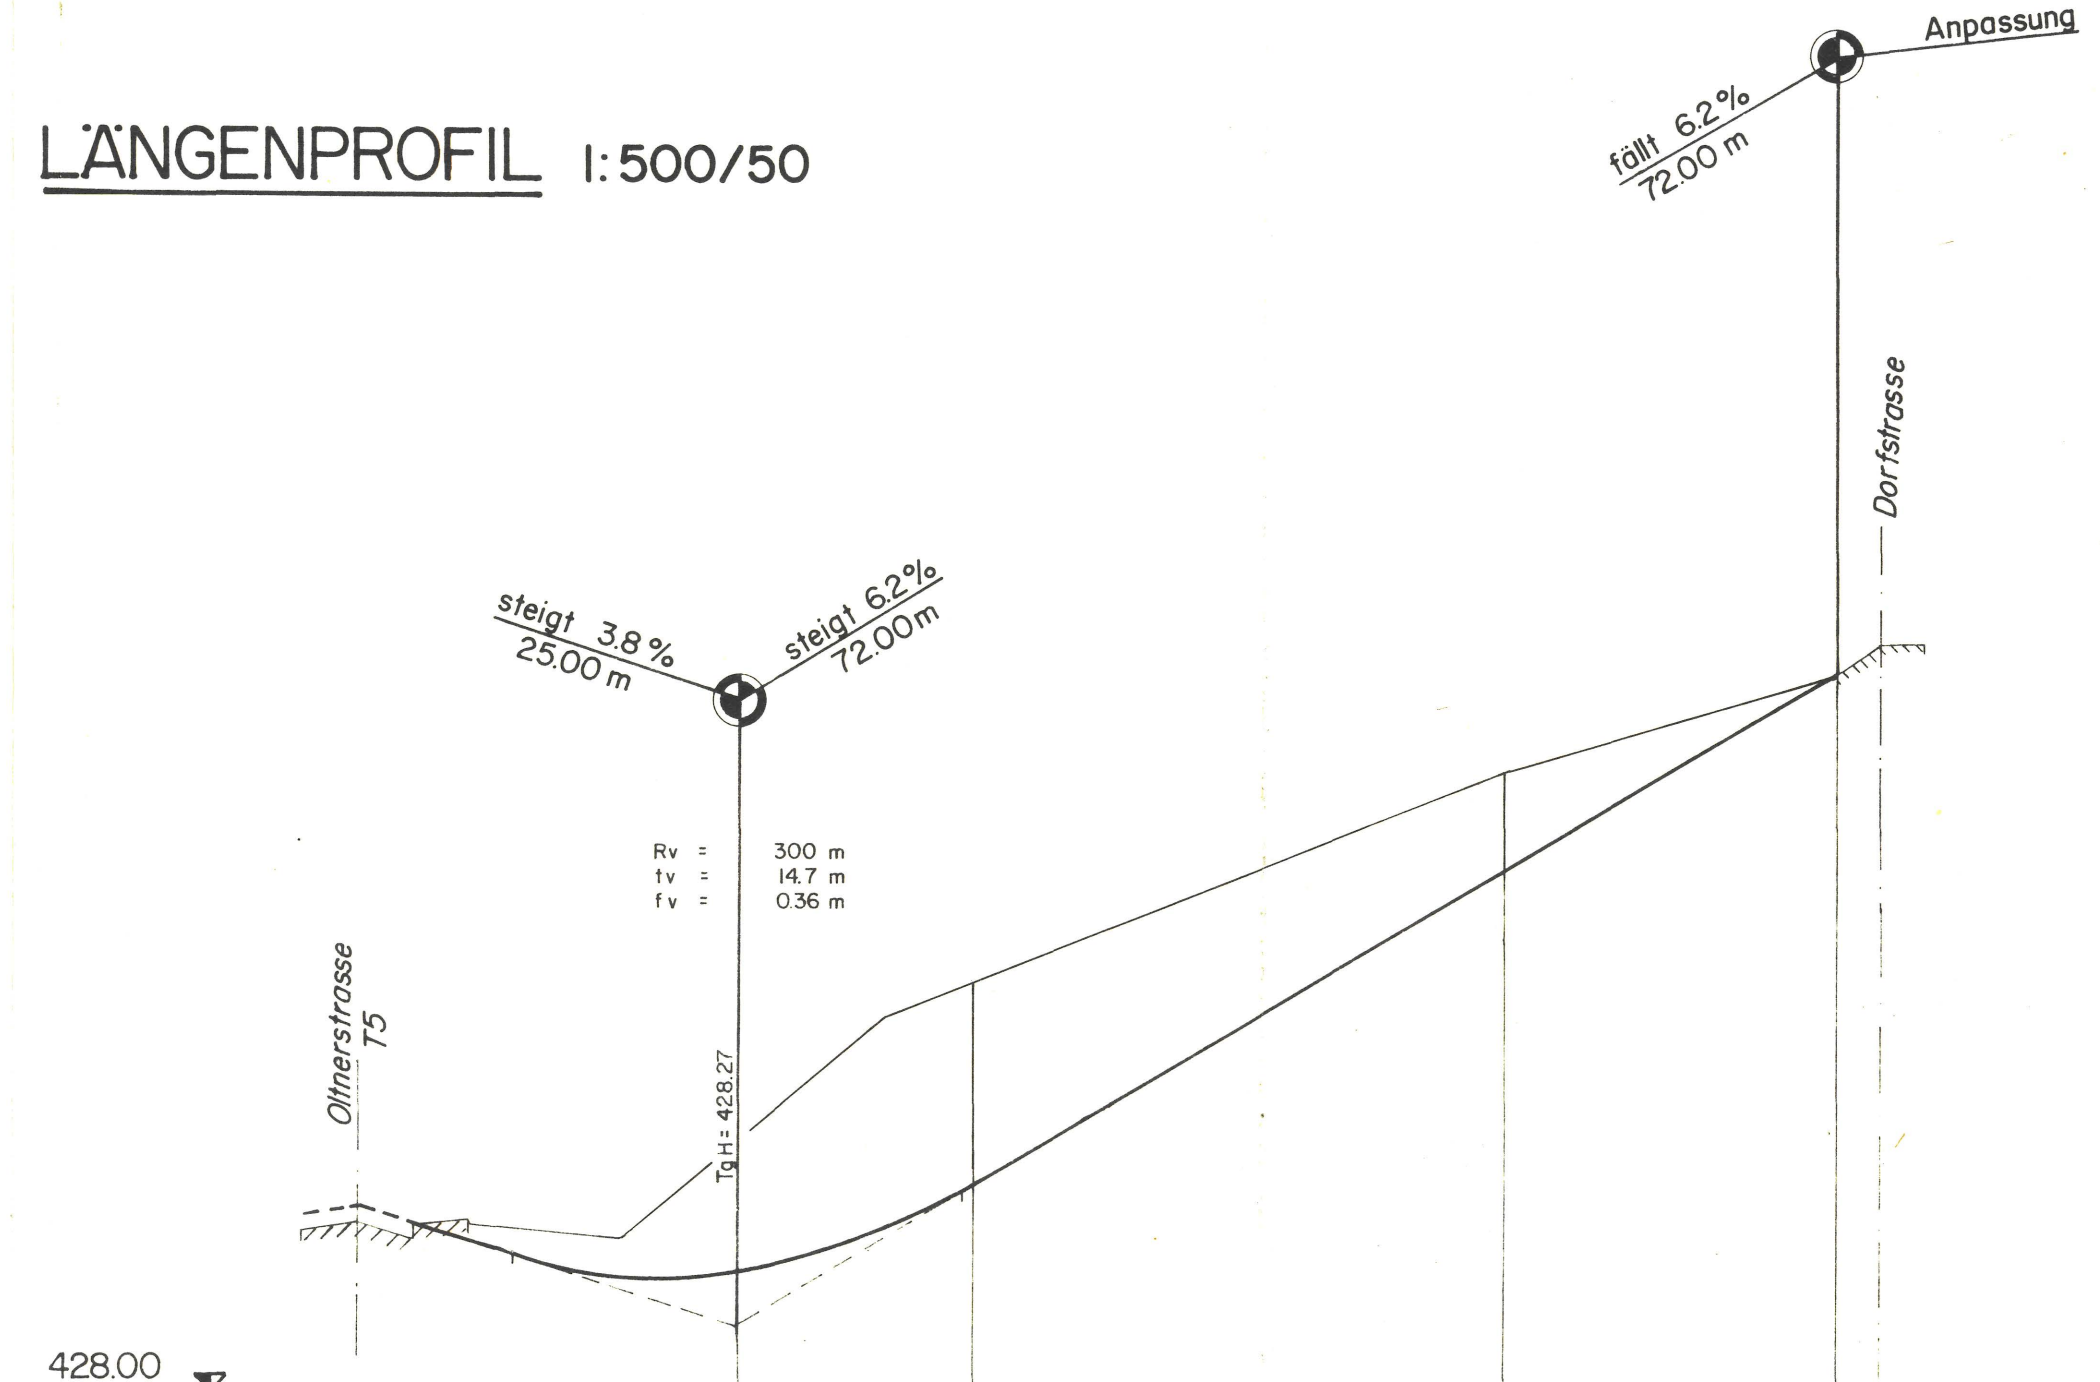

