


Einwohnergemeinde
Rickenbach

Kanton
Solothurn

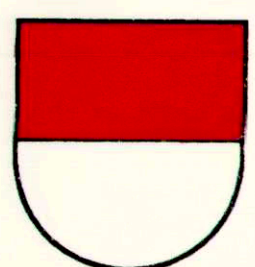

Erschliessungsplan Süd

1 : 1'000

Öffentliche Auflage: 14. März 1997 — 12. April 1997 2. Juni - 1. Juli 1983 /
24. August - 24. September 1984


Genehmigt vom Gemeinderat: 19. Dezember 1983 / 18. Februar 1985

Die Gemeindepräsidentin: 22. September 1997

Die Gemeindegemeinschaft: 19. Dezember 1983 / 18. Februar 1985

Genehmigt vom Regierungsrat mit RRB-Nr. 3967 am: 17. Dezember 1985


Der Staatsschreiber: Nr. 43 am: 6. Januar 1998

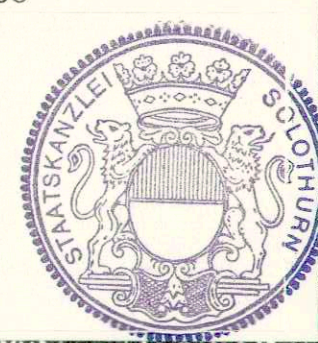

Änderungen	Datum	Vis	Datum	Änderung
a. Div. Änderungen	15.10.96	SZ	9.9.1996	Gezeichnet
b. Div. Änderungen	14.2.97	DW	70/104	SZ/DW
c. Div. Änderungen	01.6.98	VB	Plannummer	
d. Div. Änderungen	21.9.98	SO	5043.05	


Legende:

- Sammelstrasse
- Erschliessungsstrasse
- Trottoir/Fussweg
- Detailserschliessung nach Gestaltungsplan
- Baulinie
- Vorbaulinie
- Gewässerbaulinie
- Auflagebegrenzung
- Stammgeleise
- Hecken, Ufergehölz geschützt
- Gewässer
- Bauzonengrenze

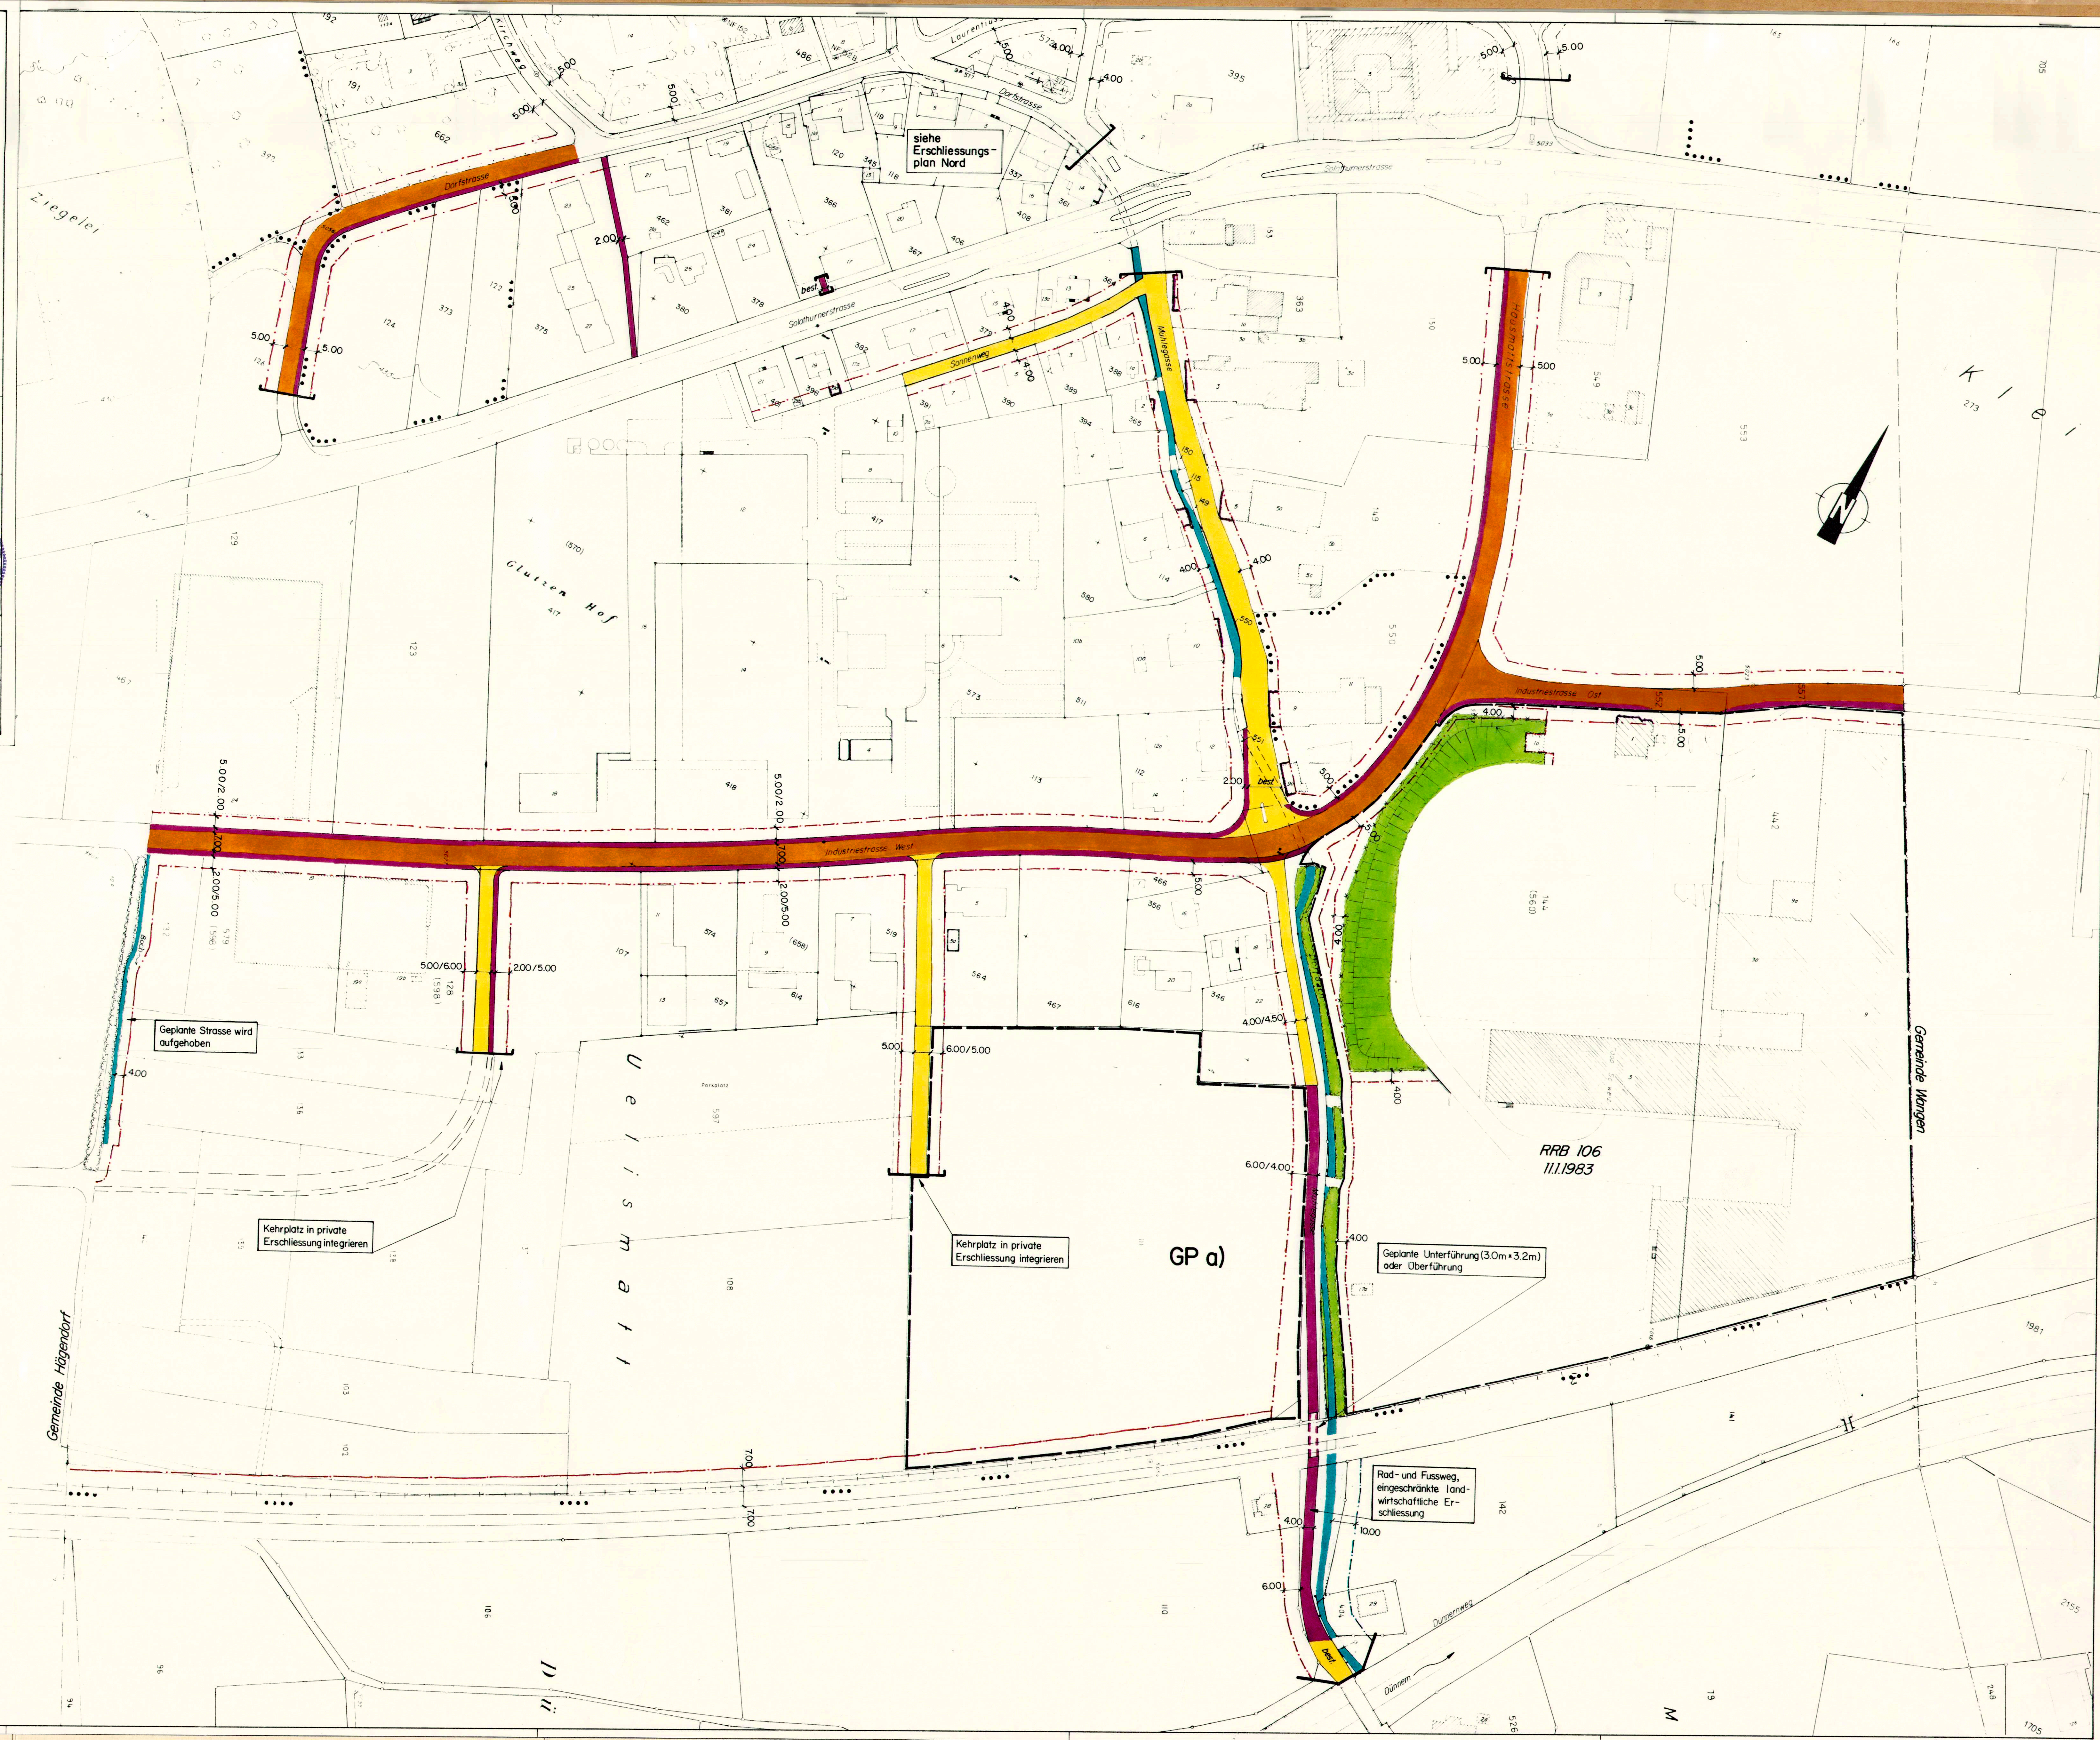

Einwohnergemeinde
Rickenbach

Kanton
Solothurn

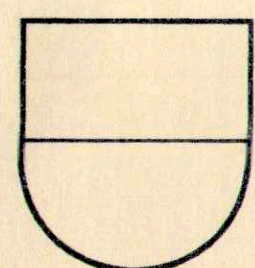

Erschliessungsplan Süd

1 : 1'000


Öffentliche Auflage: 14. März 1997 am: 14. April 1997

Genehmigt vom Gemeinderat: am: 22. Sept. 1997

Der Gemeindepräsident: Die Gemeindegemeinschaft:

Genehmigt vom Regierungsrat mit RRB Nr. 43 am: 6. Jan. 1998

Der Staatsschreiber:

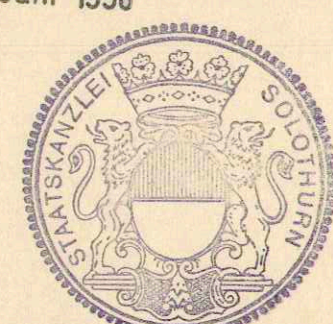

FREY+GNEHM AG
Leberngasse 1
CH-4600 Olten

Ingenieurbüro für Bautechnik,
Raumplanung, Umweltschutz
Tel. 062 32 86 86
Fax 062 32 14 86

Änderungen	Datum	Von	Datum	Ausgabe
a Div. Änderungen	15.10.96	SZ	9.9.1996	Grösse
b Div. Änderungen	14.2.97	DW	70/104	Gezeichnet
c				SZ / DW
d				Plannummer
e				5043.05
f				

Legende:

- Sammelstrasse
- Erschliessungsstrasse
- Trottoir/Fussweg
- Detailerschliessung nach Gestaltungsplan
- Baulinie
- Vorbaulinie
- Gewässerbaulinie
- Auflagebegrenzung
- Stammgeleise
- Hecken, Ufergehölz geschützt
- Gewässer
- Bauzonengrenze

