



Stichstrasse Nord

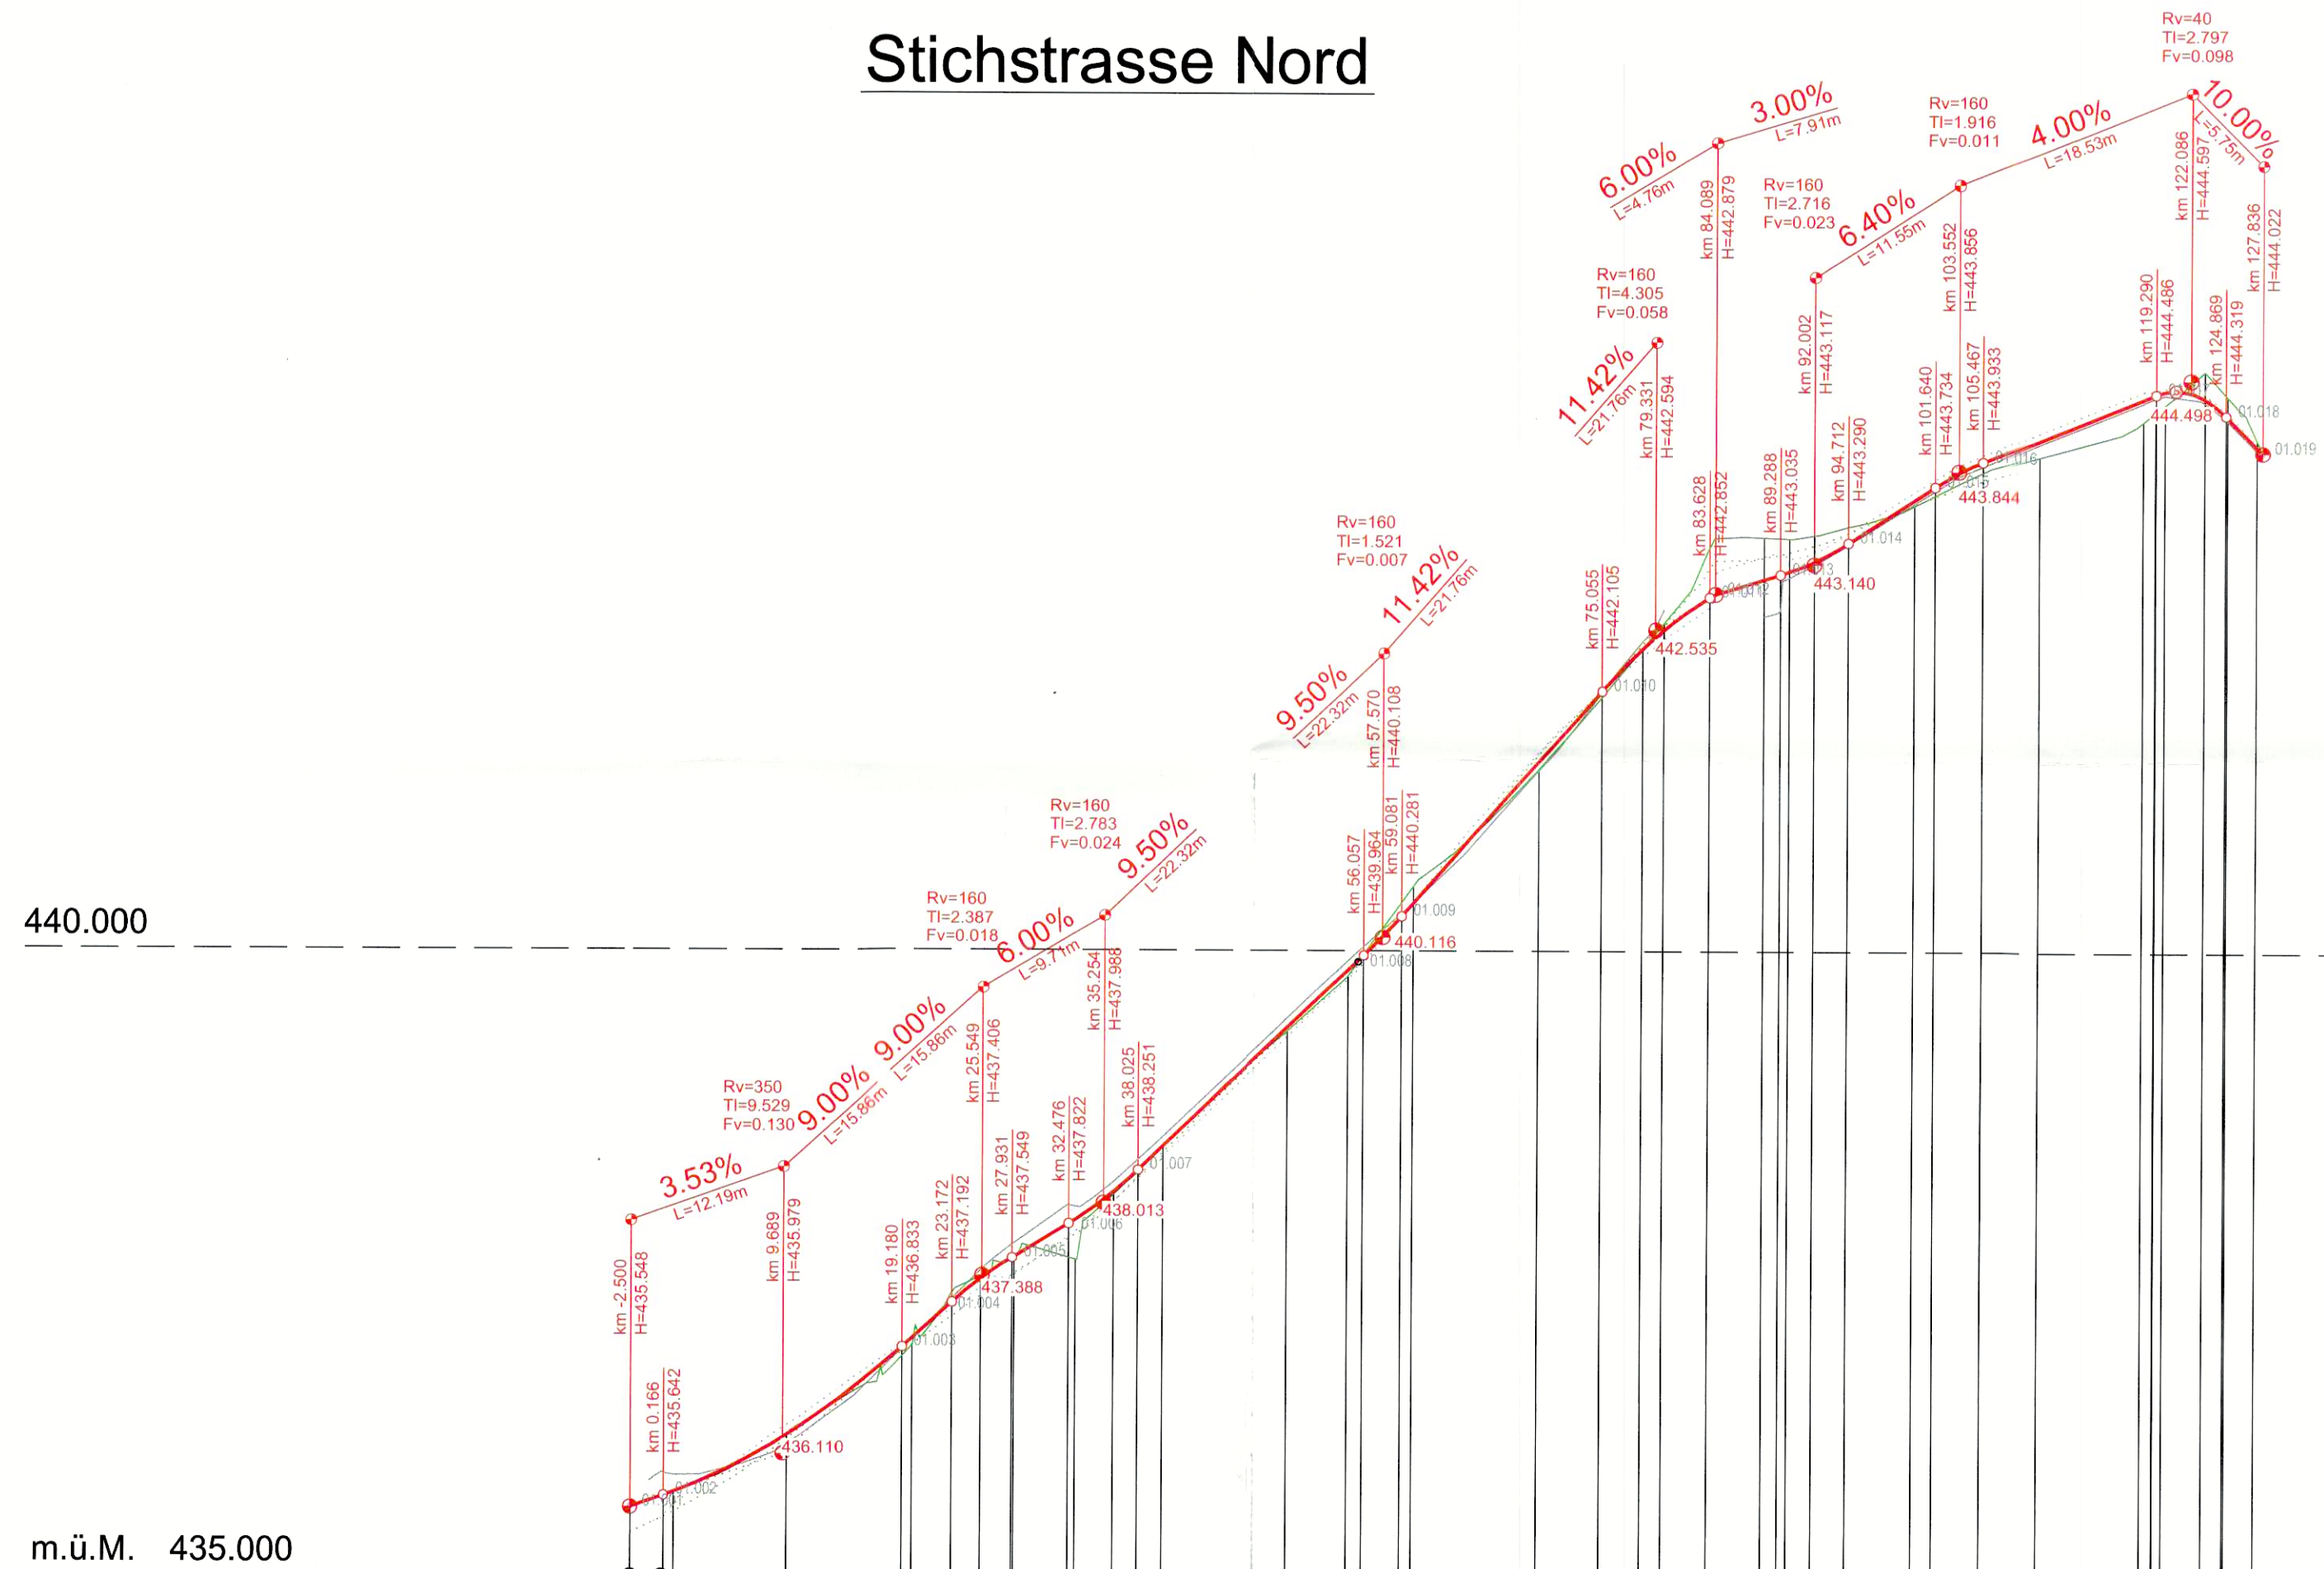

m.ü.M. 435.000

Profil Nr.	1	2	3	4	5	6	7	8	9	10	11	12	13	14	15
Km	-2.50											100			127.836
Kilometrierung			9.000	10.000		10.000									
Zwischendistanzen															
Terrainhöhen															
Projekthöhen															
Differenz Projekt-Terrain Höhe															
Strassenrandhöhen links															
Strassenrandhöhen rechts															
Kurvenband	Zentrum rechts Zentrum links Ger 14.753 Ger 6.544 Ger 15.762 Ger 7.769 Ger 19.519 Ger 19.644 Ger 4.663 R=17.5 R=30 R=20														
Querneigungsband	Rand rechts Achse Projekt Rand links +2.500/0.000 +0.000% -4.000% 0.790%/m 0.790%/m 0.790%/m 8.964 15.353 25.655 55.581 64.298 71.531 79.252 88.032 92.032 127.836 +3.000% -3.000% +3.000% -3.000% +3.000% -3.000% +3.000% -3.000% +3.000% -3.000% 0.582%/m 0.582%/m 0.888%/m 0.888%/m 0.777%/m 0.777%/m 23.155%/m 0.000%/m 1.000%/m -3.000%														
Strassenrand links Nr 1	10 cm														
Strassenrand rechts Nr 1															


Stichstrasse Ost

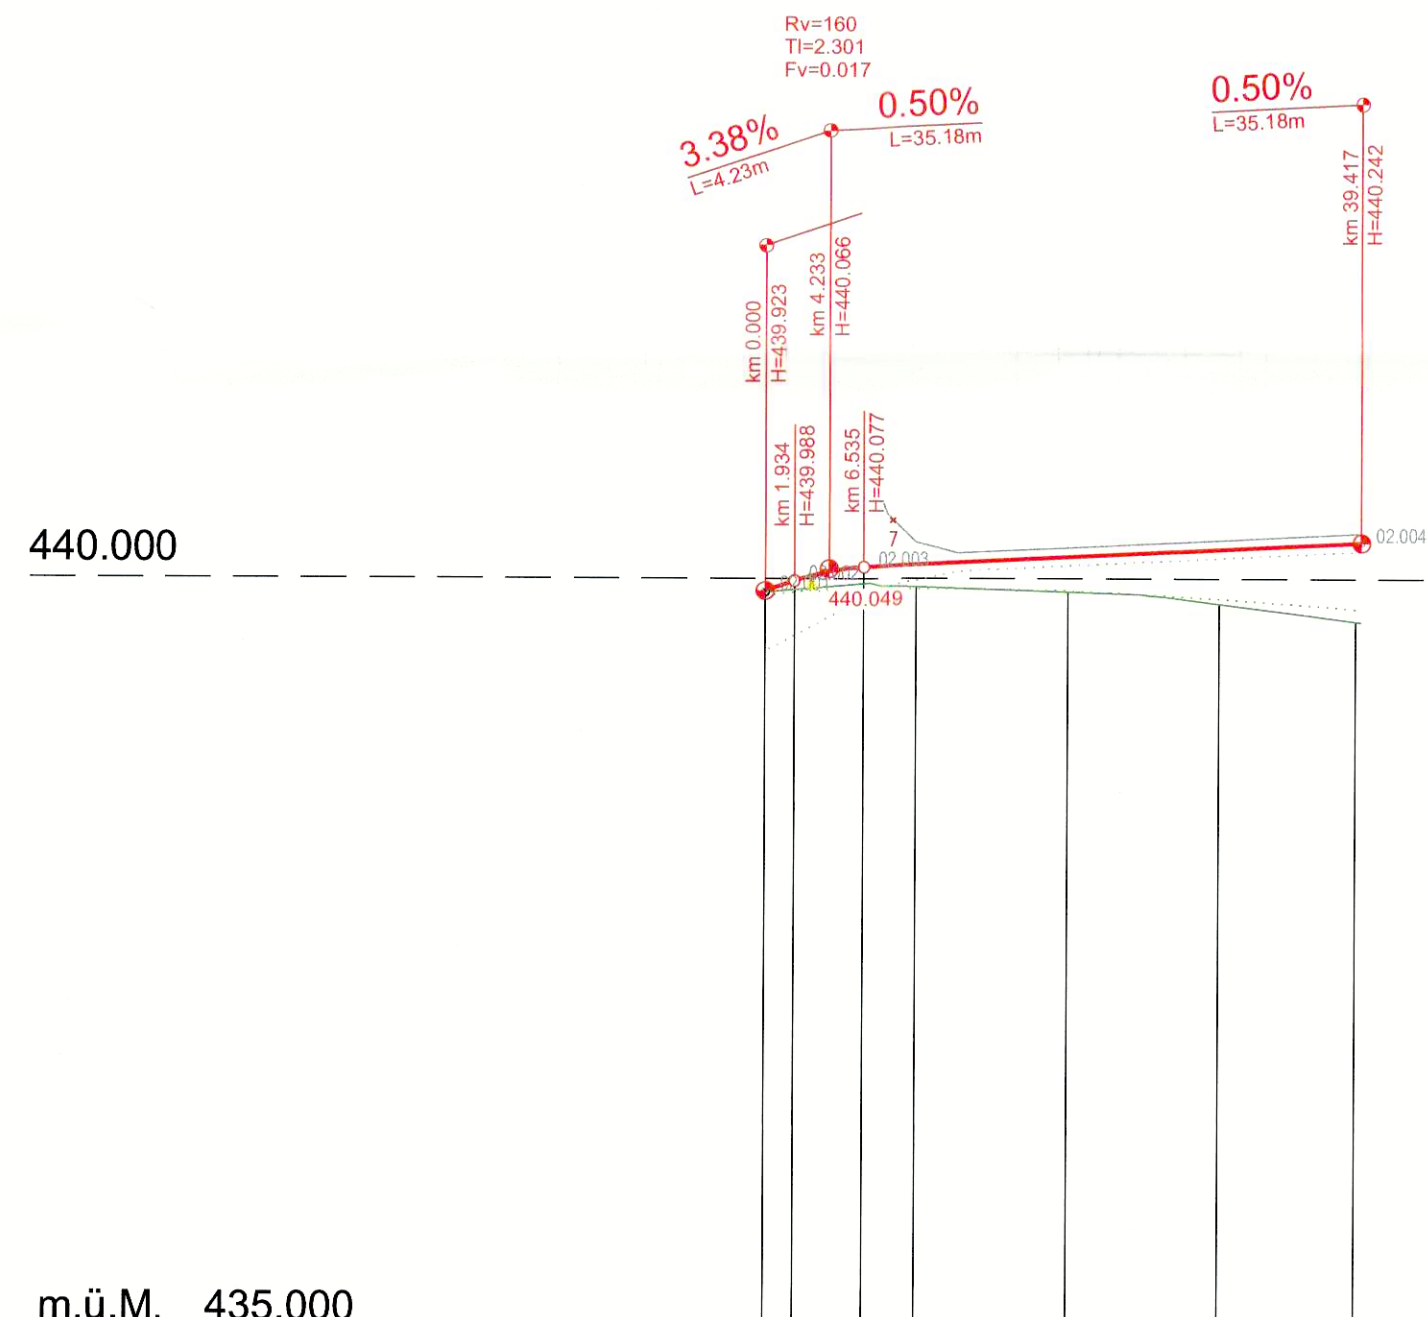


m.ü.M. 435.000

Profil Nr.	21	22	23	24
Km	0			39.417
Querneigungsband	Rand rechts: 0.000, 0.256%/m, 7.621, 12.699, 39.417 Achse Projekt: +3.000%, -3.000%, 0.000%/m, 0.820%/m, -3.000% Rand links: -3.000%, 0.256%/m, 0.820%/m			
Strassenrand links Nr 1				
Strassenrand rechts Nr 1				

GEMEINDE
RICKENBACH

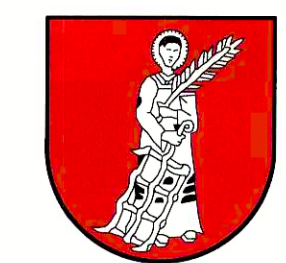

KANTON
SOLOTHURN

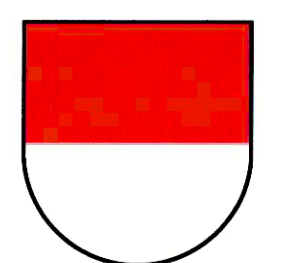

Erschliessungsplan Vorderfeld Längenprofile 1:500/50

Dem Erschliessungsplan kommt gleichzeitig die Bedeutung der Baubewilligung zu (§ 39 Abs. 4 PBG).

Öffentliche Auflage: 02. - 31.3.2017

Genehmigt vom Gemeinderat: am: 27.02.2017

Der Gemeindepräsident: Die Gemeindeführerin:

Genehmigt vom Regierungsrat mit RRB Nr. 1013 am: 14. Nov. 2017

Der Staatsschreiber: A.F. vom: 22. Dez. 2017

Publikation im Amtsblatt Nr. 51-52 vom: 22. Dez. 2017

Ind.	Datum	Gez.	Gepr.	Massstab	Plannummer
a	14.02.2017	dw	su	1 : 500/50	5270 - 18
b				Planformat	
c				30 x 105	
d				CAD-Pfad: V:\5000\527016_3118_lp_strasse_500_50.2d	
Frey+Gnehm Ingenieure AG Leberngasse 1 Postfach CH-4601 Olten Bautechnik Generalplanung Raumplanung Umweltschutz Tel +41 (0) 62 208 24 24 Fax +41 (0) 62 208 24 25 info@frey-gnehm.ch www.frey-gnehm.ch					freylgnehm