


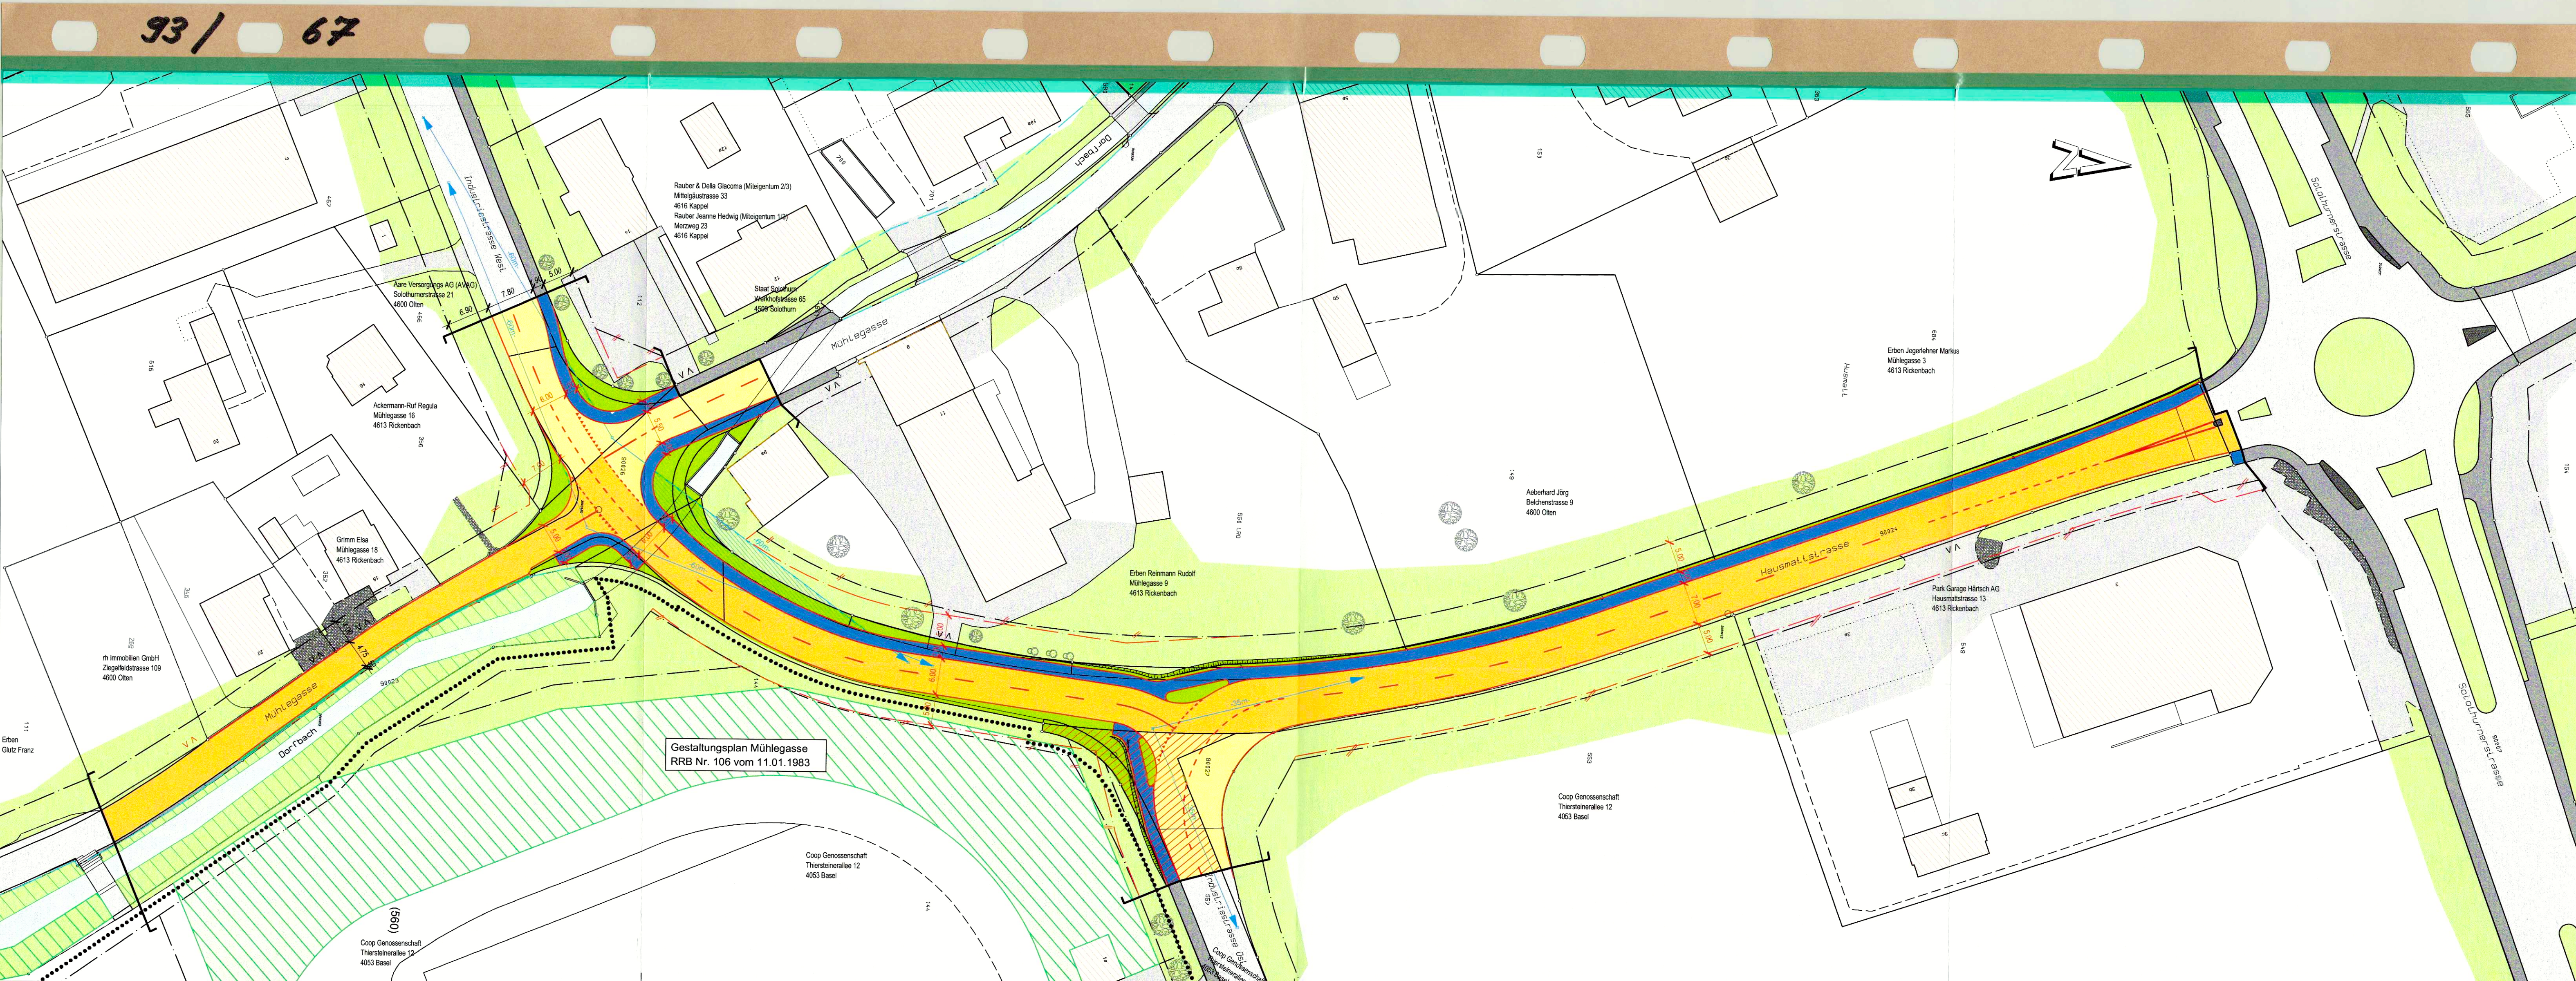

Legende

Genehmigungsinhalt

- Fahrbahn Kantonsstrasse
später Eigentum und Unterhalt Gemeinde
- Fahrbahn Gemeindestrasse
- private Strasse
später Eigentum und Unterhalt Gemeinde
- Gehweg
- Betonmauer
- Baulinie Kantonsstrasse
- Baulinie aufheben
- Rand / Abgrenzung
- Sichtberme
- Geltungsbereich Erschliessungsplan

Orientierungsinhalt (bestehend)

- Fahrbahn
- Privater Vorplatz
- Gehweg
- Grünfläche
- Gewässer
- Hecke
- Baulinie
- Gewässerbaulinie
- Gestaltungsbaulinie
- Baum
- Ein- / Ausfahrt
- Bereich Gestaltungsplan

Orientierungsinhalt (neu)

- Grünfläche
- Ein- / Ausfahrt

Signalisation und Markierung sind nicht Gegenstand der Planaufgabe.
Dem Erschliessungsplan kommt gleichzeitig die Bedeutung der Baubewilligung
gemäss § 39 Abs 4 PGB zu.

Änderungen		
Rev.	Datum	Beschreibung
a	08.11.2017	Änderungen Knoten Hausmattstrasse / Industriestrasse West
b		
c		
d		

Grundlagen		
Katasterpläne	Datum	Ursprung
Grundbuchplan	02.02.2017	Lerch Weber Trimbach

Bau- und Justizdepartement
Die öffentliche Planaufgabe erfolgte
vom 4. Dez. 2017
bis 16. Jan. 2018



Gemeinde Rickenbach
Strasse
Abschnitt Hausmattstrasse: Solothurnerstrasse - Mühlegasse
Mühlegasse: Industriestrasse West - Personenunterführung Mühlegasse

Projekt **Strassensanierung und Umgestaltungsmassnahmen**

Projektphase Bauprojekt

Inhalt **Erschliessungsplan Situation 1:500**
(Plan ist Genehmigungsinhalt)

Übersicht

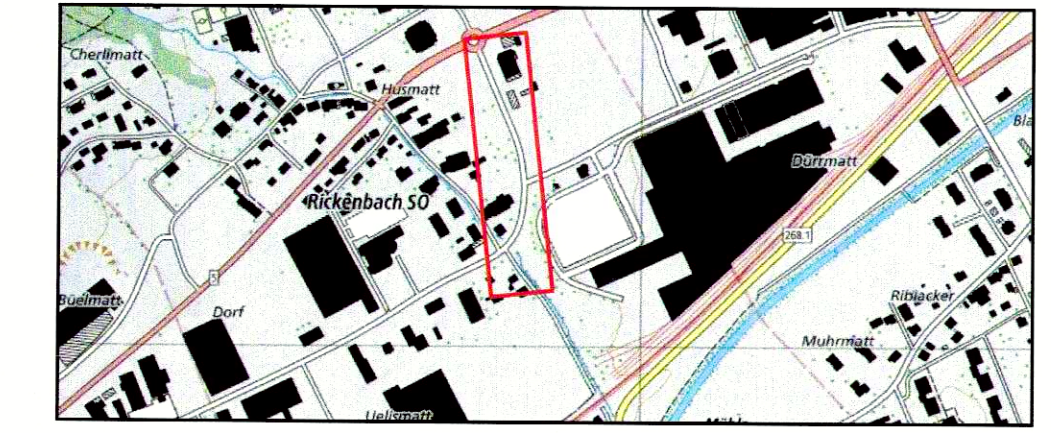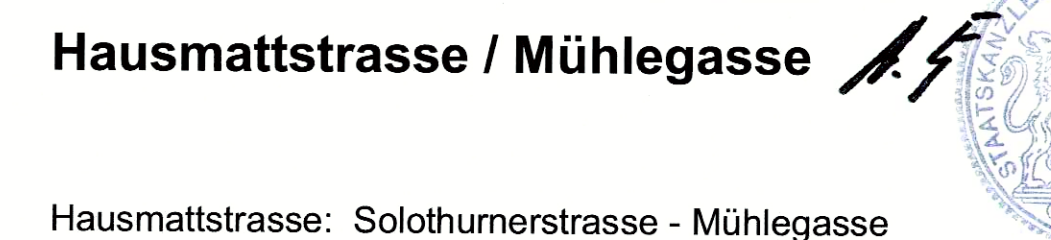

Projektverfasser

frey|gnehm

Frey|gnehm Ingenieure AG
Leibergasse 1
Postfach
CH-4603 Olten

Tel. +41 (0) 62 206 24 24
Fax +41 (0) 62 206 24 25
info@frey-gnehm.ch
www.frey-gnehm.ch

Dok.-Nr.		2262 - 10a
Format	30 / 126	
Projektleiter	Name	Datum
Erstellt	aa	29.08.2017
Geprüft	su	29.08.2017
Freigabe		
Revidiertindex	a	aa
Geprüft	su	08.11.2017
Freigabe		
STRADA-Nr. / BP	5030 / 240 bis 4+80	
Objekt-Nr. KB		
Projekt-Nr.	2TK.00554	

Amt für Verkehr und Tiefbau
Röthhof, Werkhofstrasse 65, 4509 Solothurn
Telefon 032 627 26 33, Telefax 032 627 26 94

V:\2000\2262\6_3\EP\110_sit_epl_500.2d