
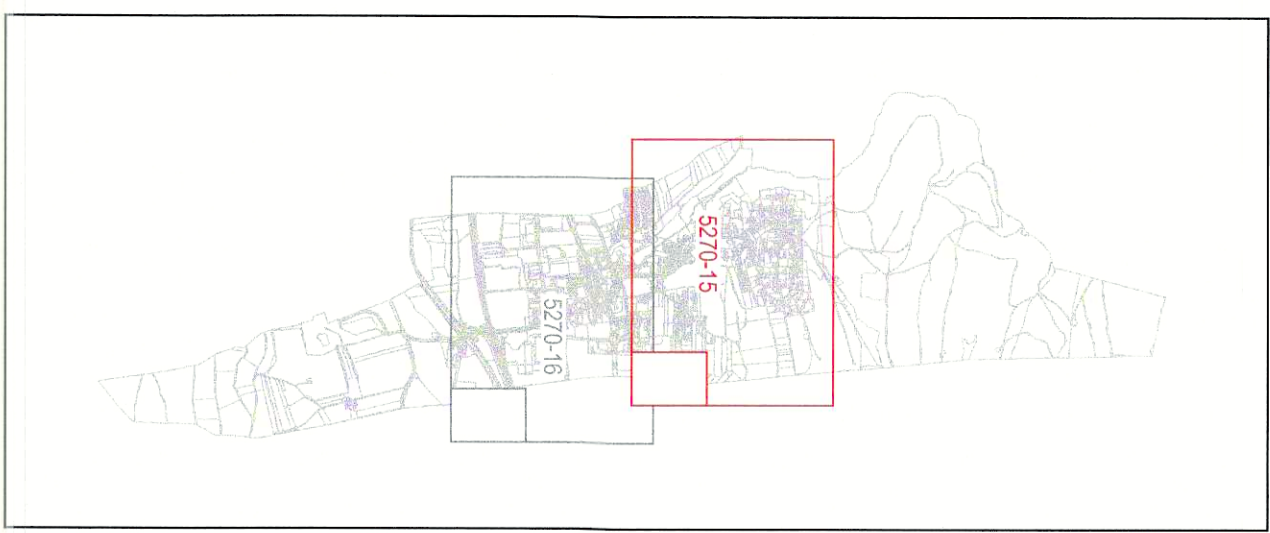


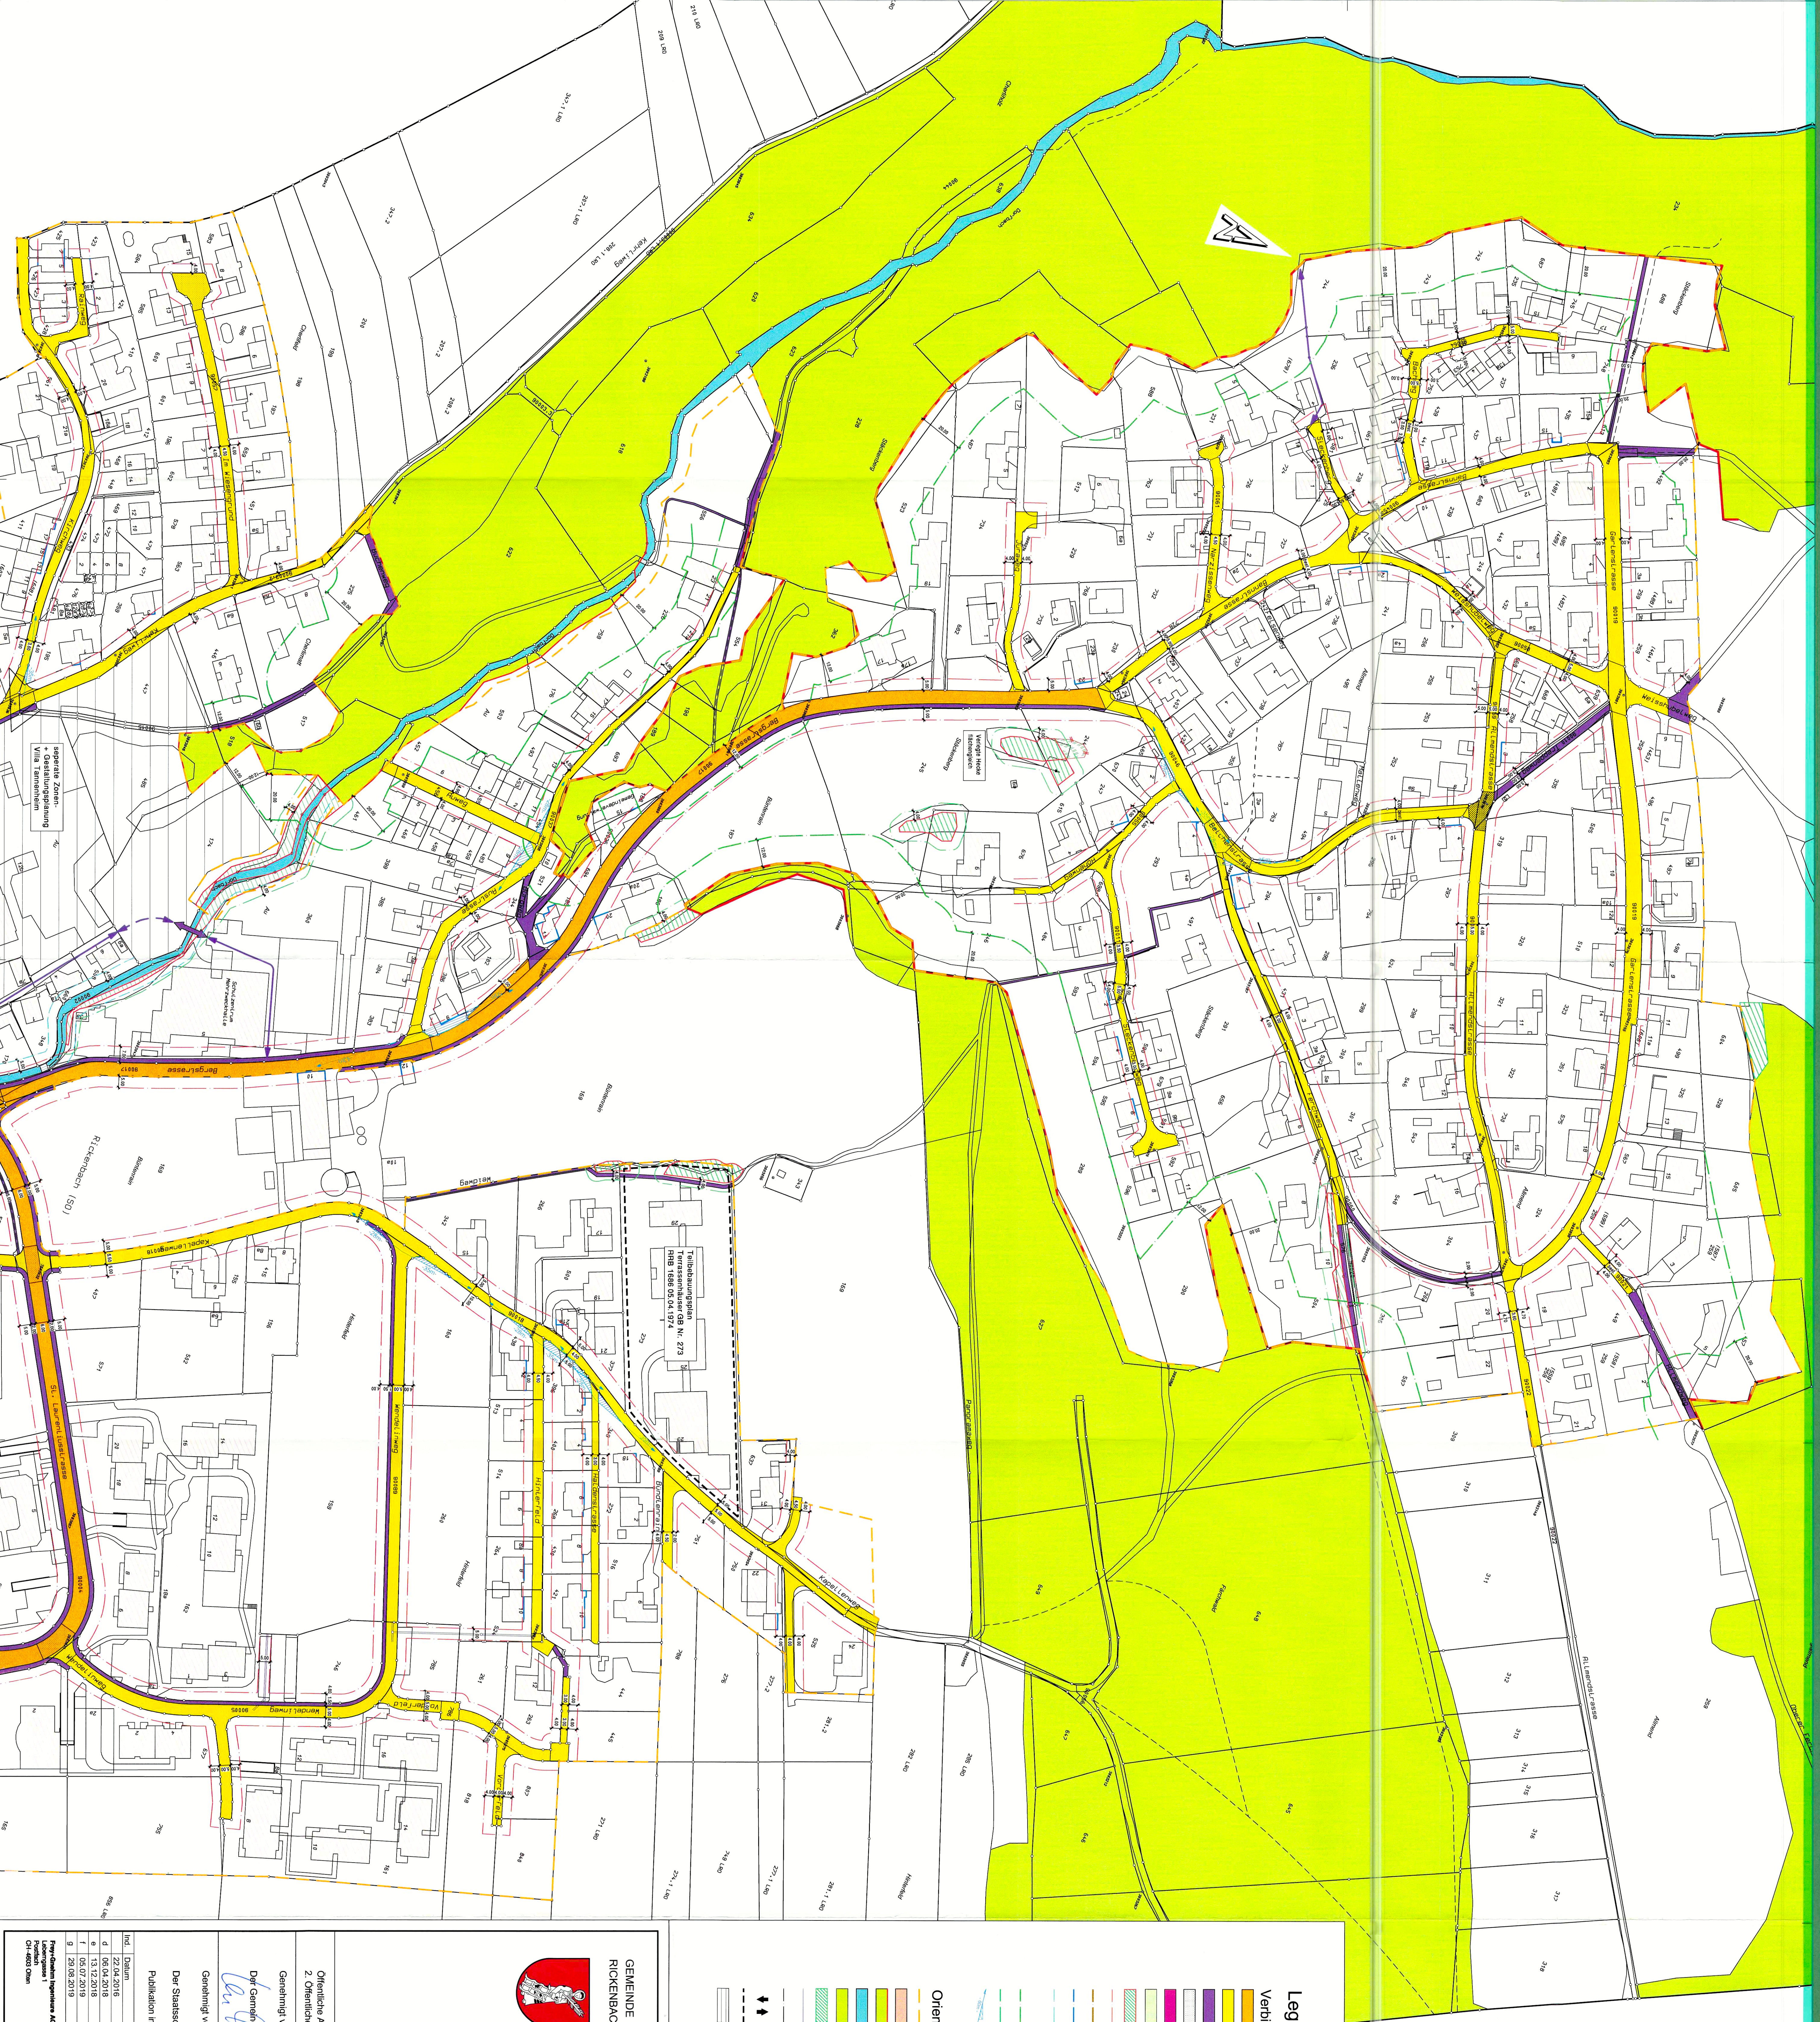


Legende:


- Verbindlicher Inhalt:**
- Sammelstrasse
 - Erschliessungsstrasse
 - Trottoir/ Fussweg
 - Platzgestaltung
 - Radstreifen, kombinierter Fuss-/ Radweg
 - Grünstreifen
 - Hecken, Ufergehölz geschützt mit Heckenfeststellung
 - Baulinie
 - Gestaltungsbaulinie
 - Vorbaulinie
 - Gewässerbaulinie
 - Es gelten die Nutzungsbeschränkungen nach Art. 41c GSchV.
 - Waldbaulinie gemäss §8 VWV
 - Heckenbaulinie
 - Sichtzone

Orientierender Inhalt:

- Grenze Bau- und Reservezonen
- Kantonstrasse
- Waldgrenze verbindlich
- Gewässer
- Wald- und Feldgehölze
- Hecken, Ufergehölz geschützt
- Neuparzellierung LRO
- Kantonale Baulinie
- Ein- und Ausfahrt
- Gestaltungsplanpflicht GP
- separate Zonen- + Gestaltungsplanung Villa Tannenheim

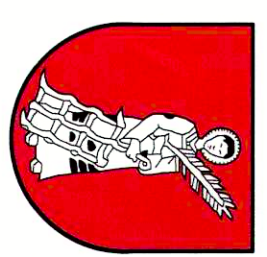

GEMEINDE
RICKENBACH

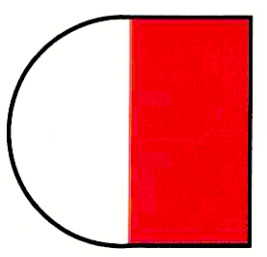

KANTON
SOLOTHURN

Erschliessungsplan

Nord

Situation 1:1'000

Öffentliche Auflage: 27. April 2018 - 26. Mai 2018
2. Öffentliche Auflage 6. September 2018 - 5. Oktober 2018
Genehmigt vom Gemeinderat: am 13. August 2018
Der Gemeindefürsprecher: *Le Fricke*
Die Gemeindefürsprecherin: *Le Fricke*
Genehmigt vom Regierungsrat mit RRB Nr. 2019/1235 am 20. August 2019
Der Statistiker: *Le Fricke*
Publikation im Amtsblatt Nr. 43 vom: 25. 10. 2019



Nr.	Datum	Gek.	Gepr.	Massstab	Paranummer
d	22.04.2018	in	in	1:1'000	
e	06.04.2018	in	in	1:1'000	
f	10.07.2018	in	in	1:1'000	
g	20.08.2019	in	in	1:1'000	

Frei & Gnehm AG
Planungsbüro
Rickenbachstrasse 1
CH-4600 Olten
Tel. +41 68 208 24 25
Fax +41 68 208 24 26
www.frey-gnehm.ch

5270 - 159
frey | gnehm