
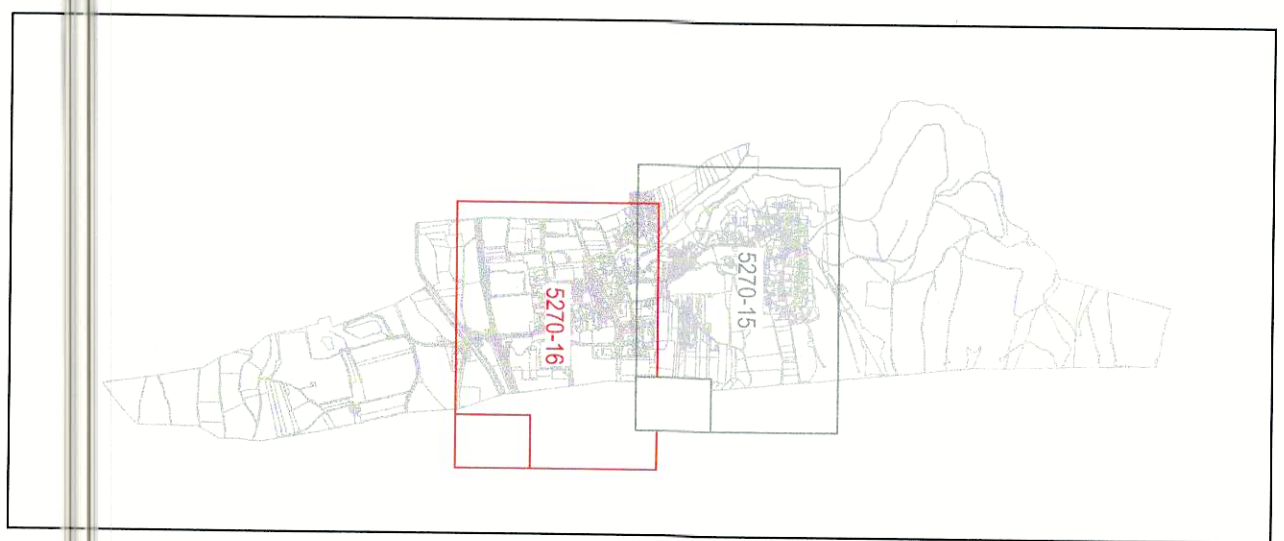


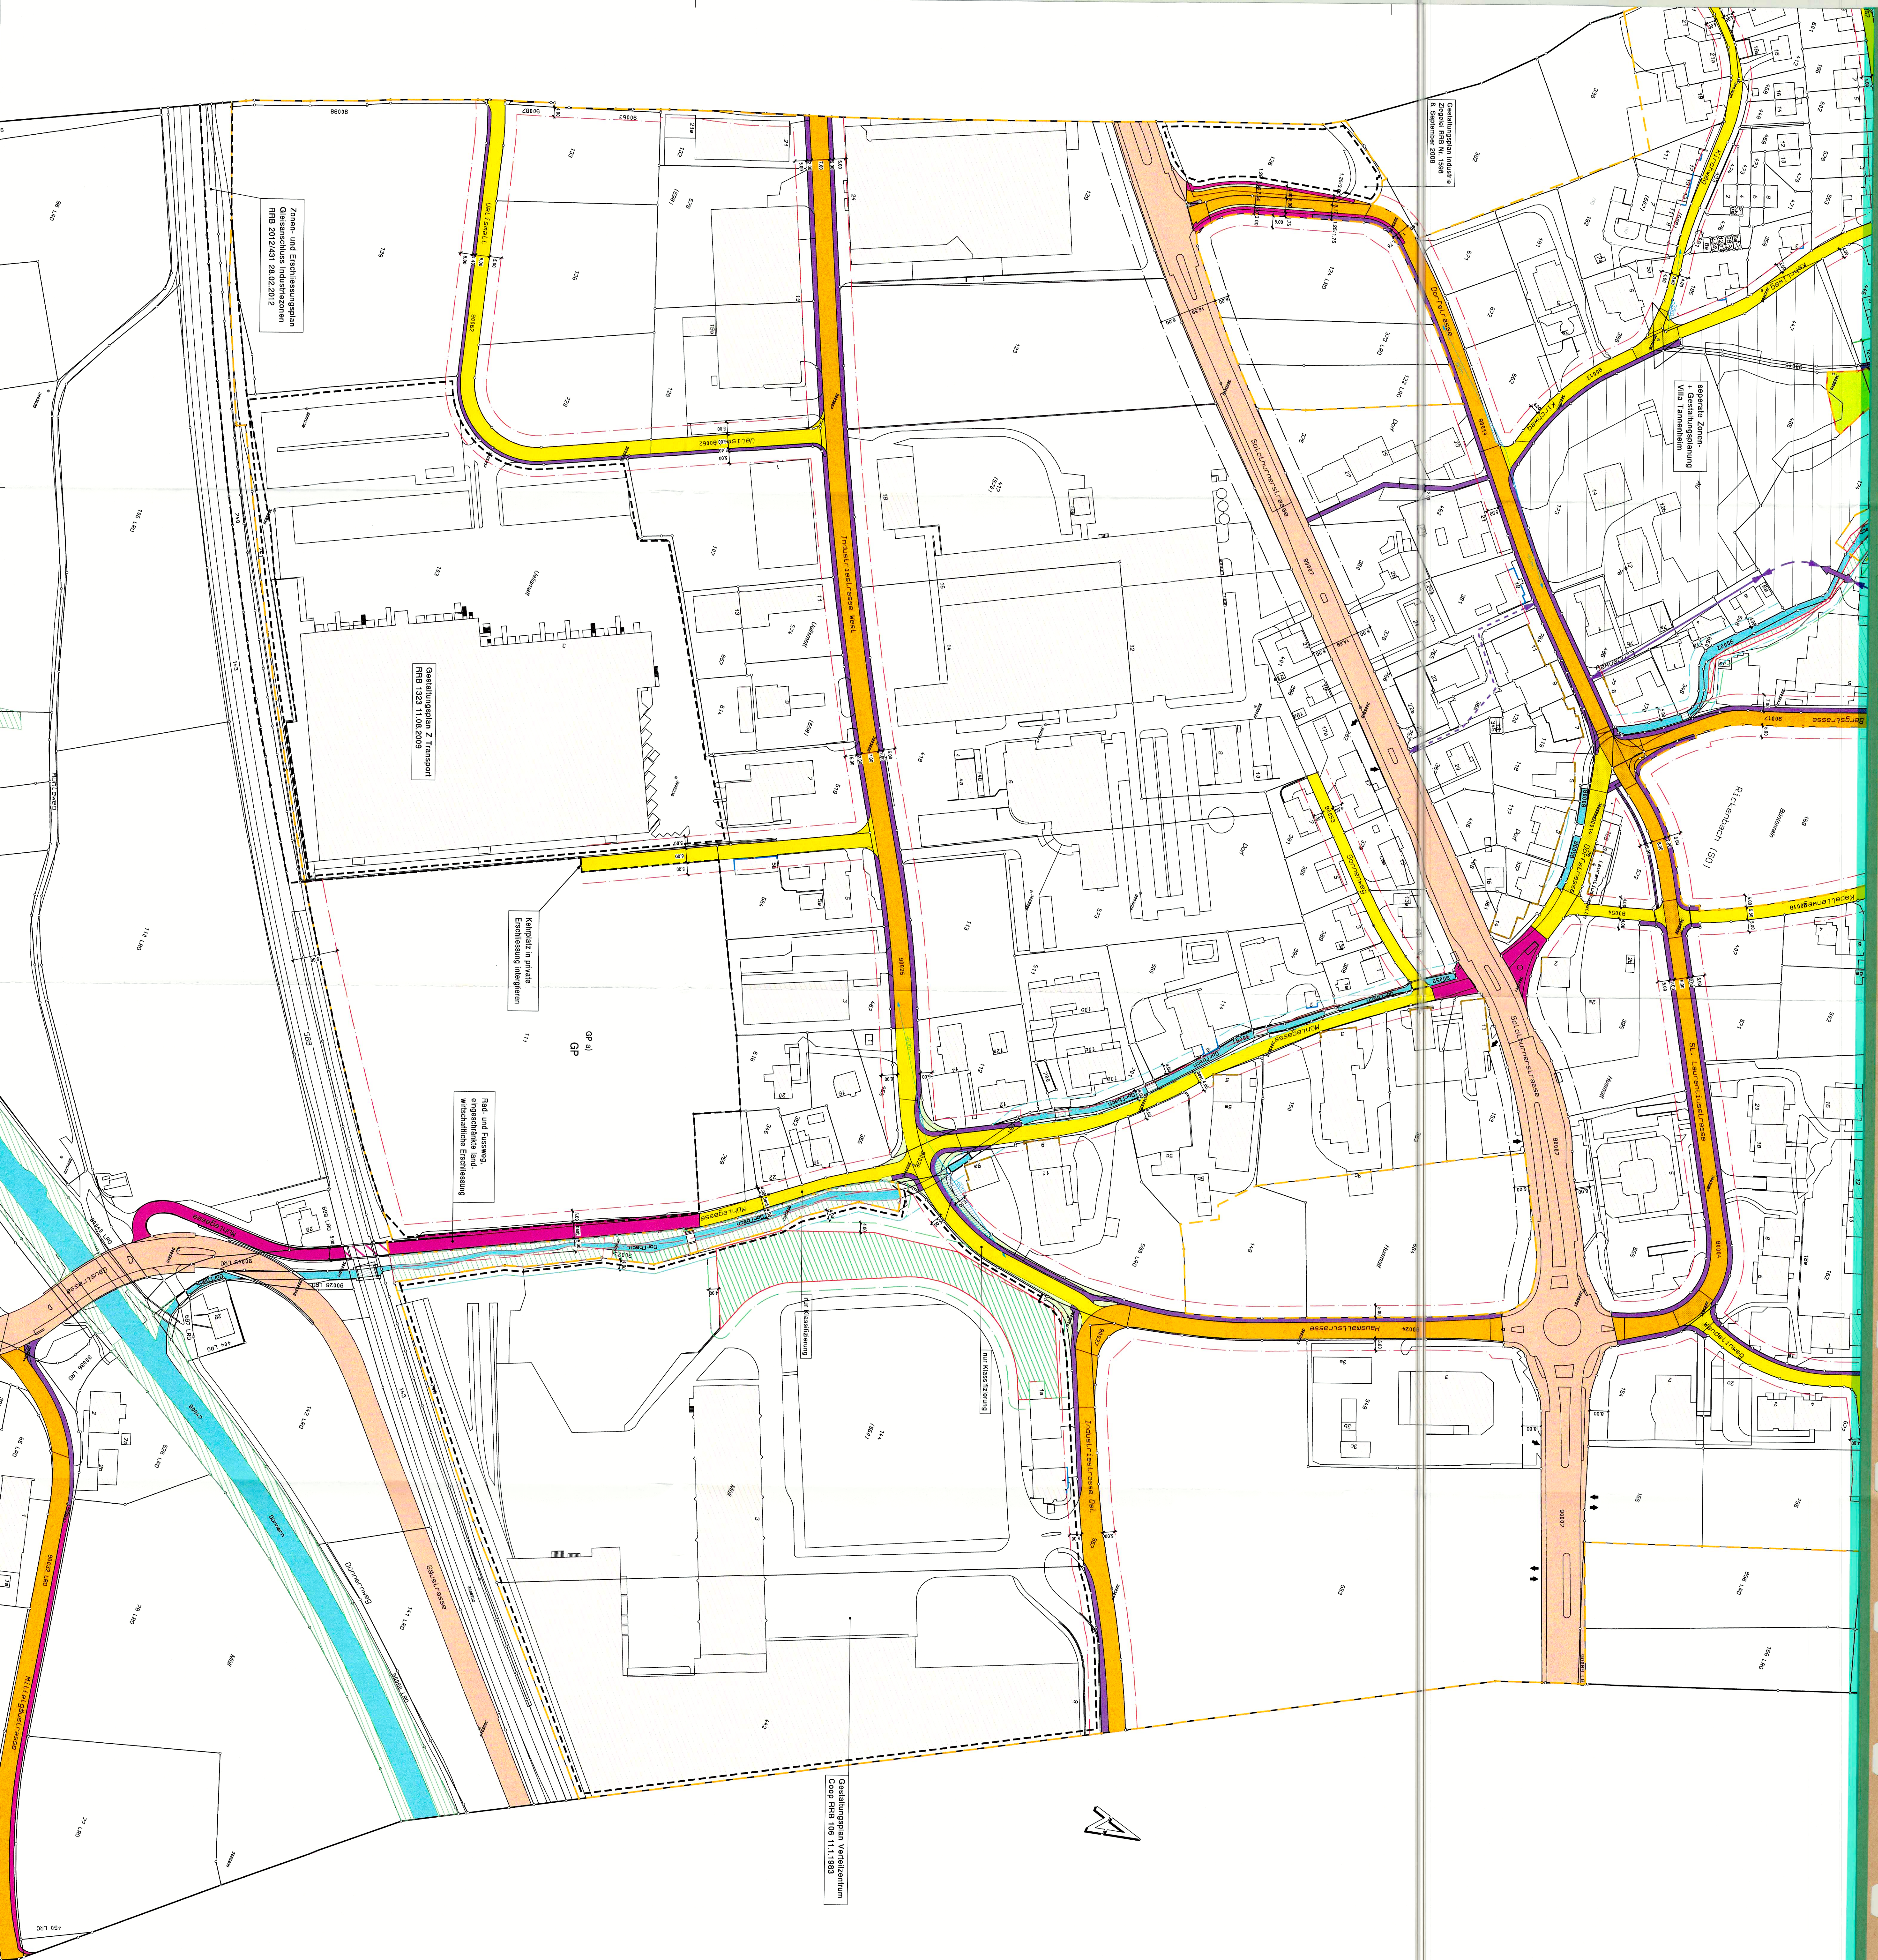


Legende:

Verbindlicher Inhalt:


- Sammelstrasse
- Erschliessungsstrasse
- Trottoir/ Fussweg
- Platzgestaltung
- Radstreifen, kombinierter Fuss-/ Radweg
- Grünstreifen
- Hecken, Übergelände geschützt mit Heckenanstellung
- Baulinie
- Gestaltungsbaulinie
- Vorbaulinie
- Gewässerbaulinie
- Es gelten die Nutzungsbeschränkungen nach Art. 41c GSNV.
- Waldbaulinie gemäss §8 VWW
- Heckenbaulinie
- Sichtzone

Orientierender Inhalt:

- Grenze Bau- und Reservezonen
- Kantonstrasse
- Waldgrenze verbindlich
- Gewässer
- Wald- und Feldgelände
- Hecken, Übergelände geschützt
- Neuparzellierung LRO
- Kantonale Baulinie
- Ein- und Ausfahrt
- Gestaltungsplanpflicht GP
- separate Zonen- + Gestaltungsplanung Villa Tannenheim

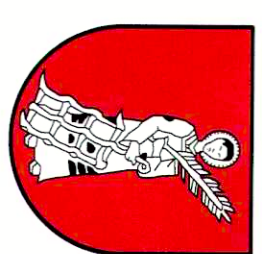

GEMEINDE
RICKENBACH

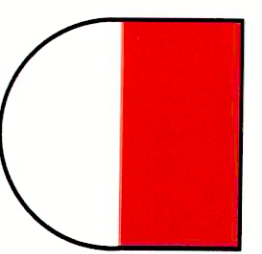

KANTON
SOLOTHURN

Erschliessungsplan

Süd

Situation 1:1000

Öffentliche Auflage: 27. April 2018 - 26. Mai 2018
2. Öffentliche Auflage: 6. September 2018 - 5. Oktober 2018

Genehmigt vom Gemeinderat:

am: 13. August 2018

Der Gemeinderatspräsident:

Die Gemeinderatspräsidentin:

Genehmigt vom Regierungsrat mit RRB-Nr. 2019/1735 am: 20. August 2019

Der Staatssekretär:

Vom: 25.10.2018

Publikation im Amtsblatt Nr. 43

22.04.2018

06.04.2018

13.12.2018

07.03.2019

29.08.2019



5270 - 169

frey|gnehm