


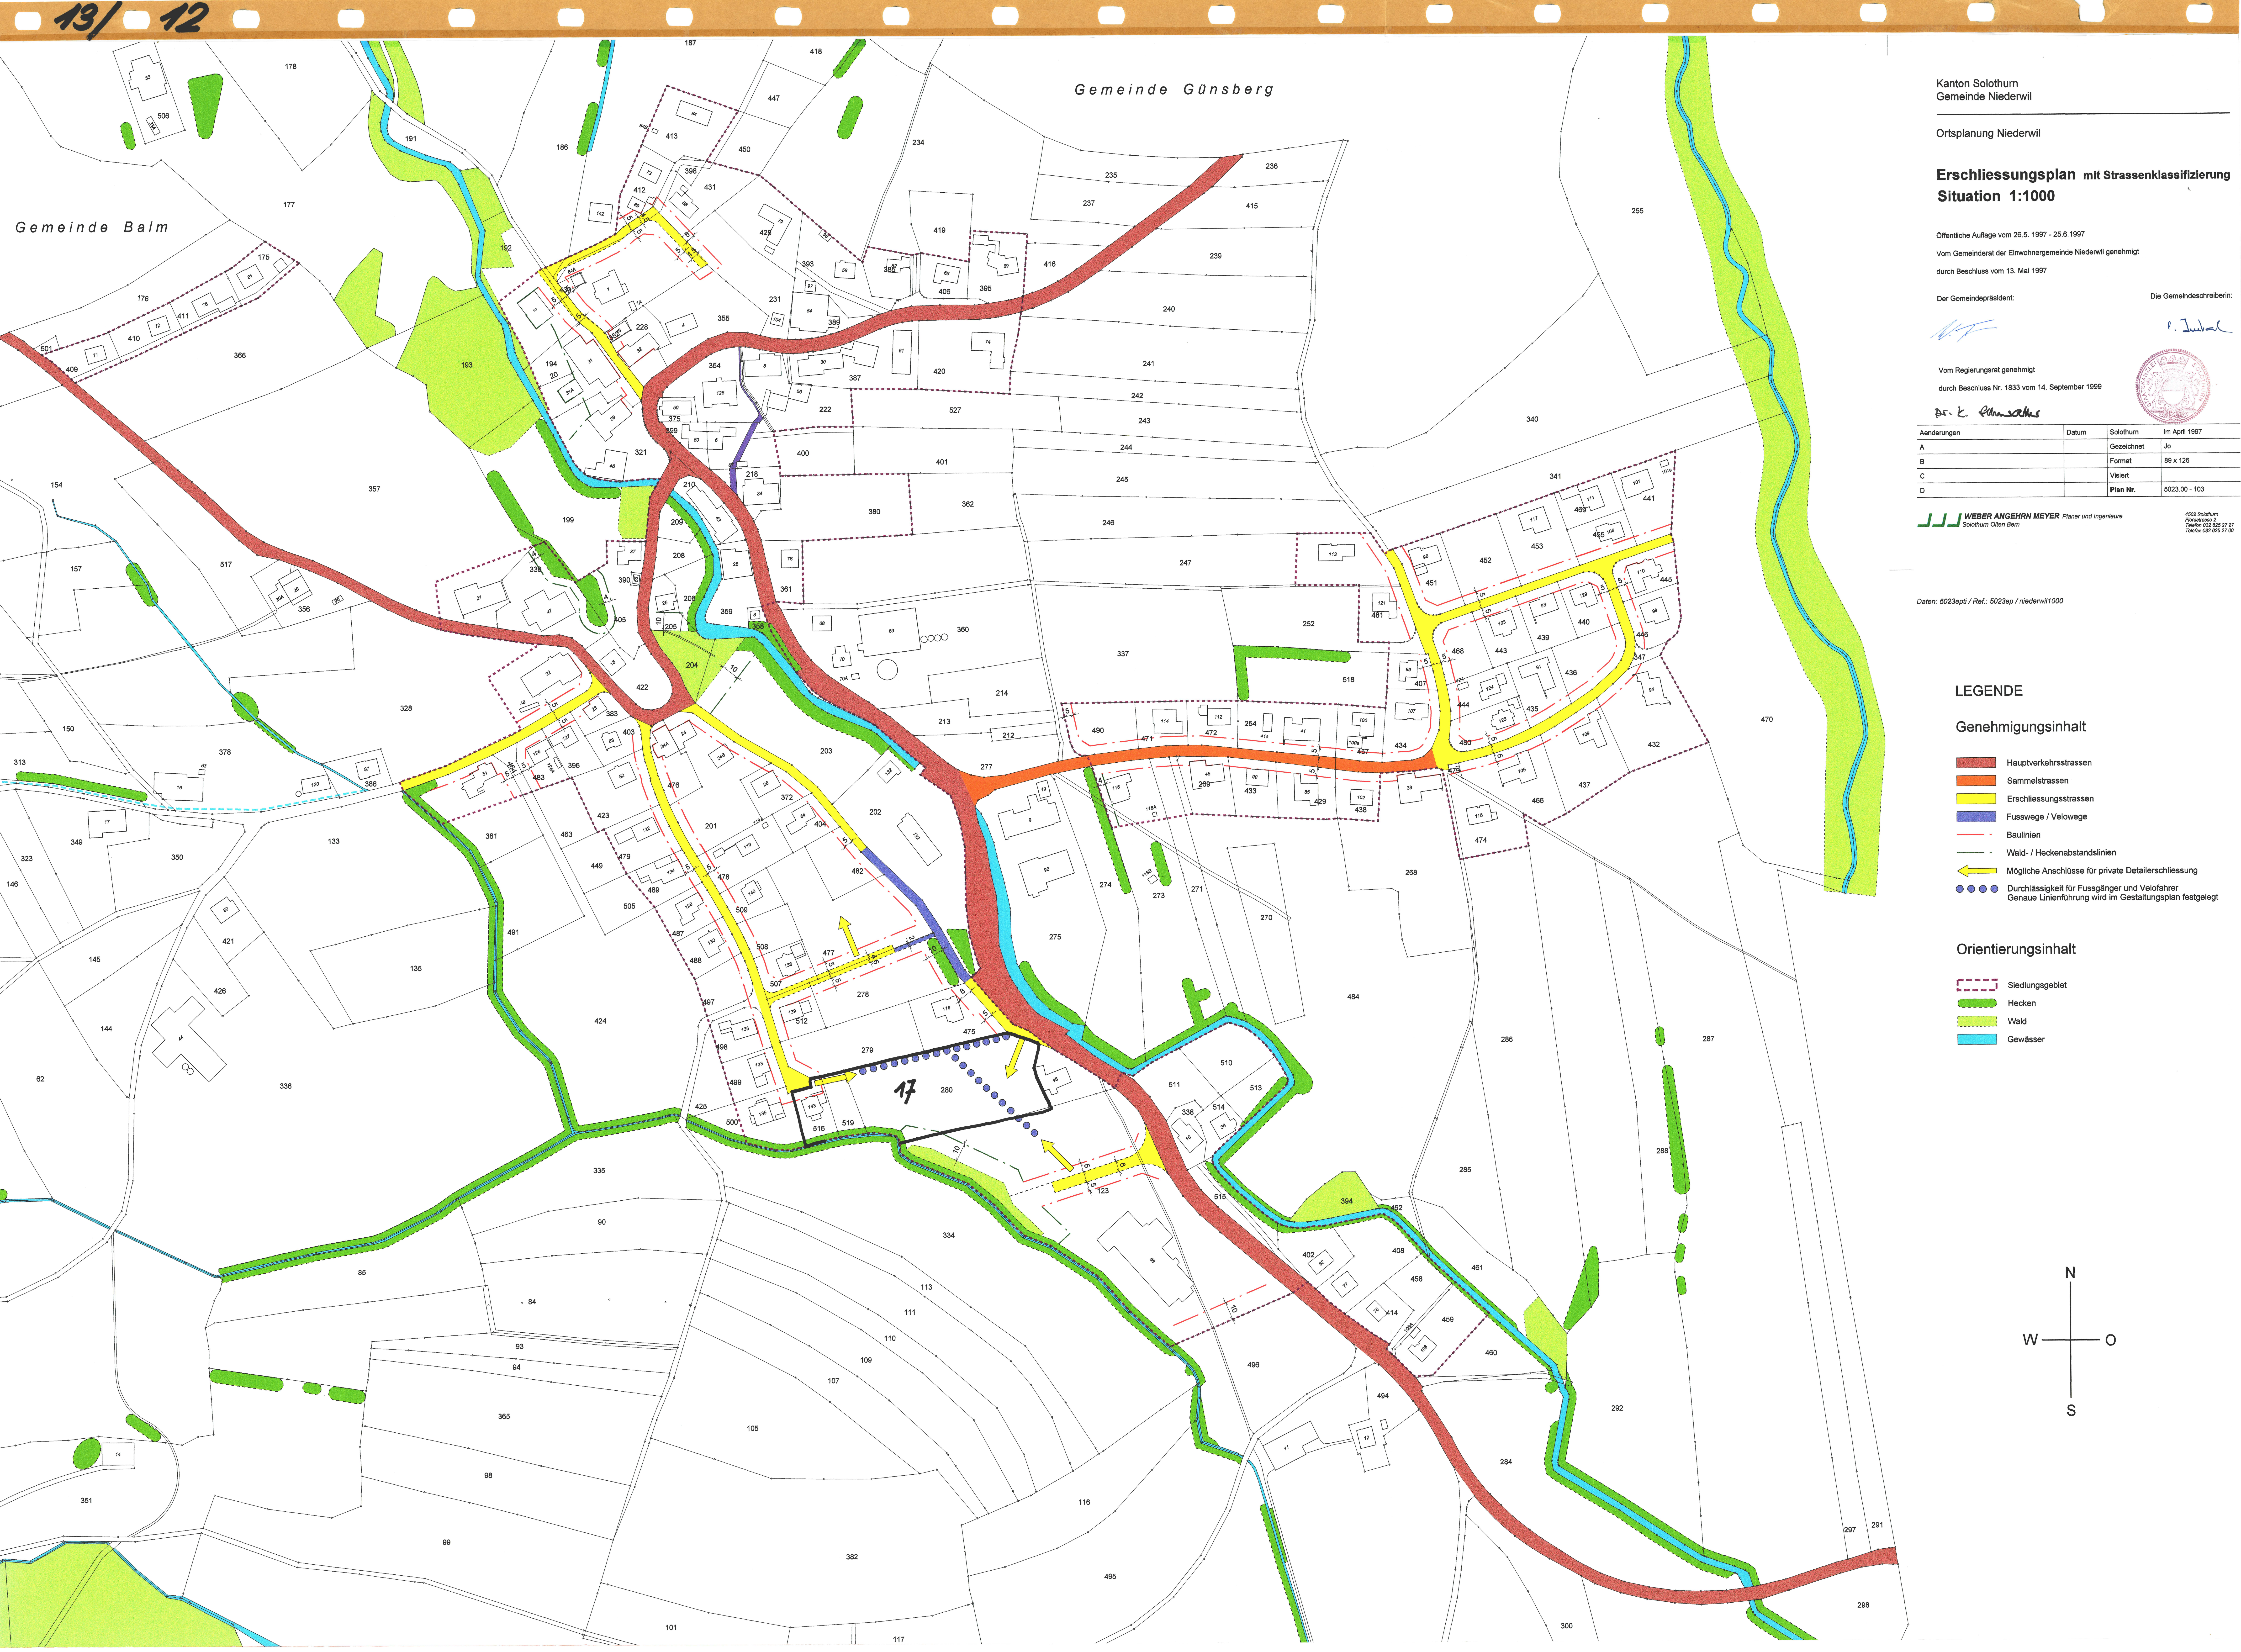

Gemeinde Günsberg

Gemeinde Balm

Kanton Solothurn
Gemeinde Niederwil

Ortsplanung Niederwil

Erschliessungsplan mit Strassenklassifizierung
Situation 1:1000

Öffentliche Auflage vom 26.5.1997 - 25.6.1997
Vom Gemeinderat der Einwohnergemeinde Niederwil genehmigt
durch Beschluss vom 13. Mai 1997

Der Gemeindepräsident: Die Gemeindevizepräsidentin:

Vom Regierungsrat genehmigt
durch Beschluss Nr. 1833 vom 14. September 1999

Dr. K. Rumschlag

Änderungen	Datum	Solothurn	im April 1997
A		Gezeichnet	Jo
B		Format	89 x 128
C		Vielert	
D		Plan Nr.	5023.00 - 103

WEBER ANGEHRN MEYER Planer und Ingenieure
Solothurn Olten Bern

4503 Solothurn
Rheinstrasse 2
Telefon 032 625 27 37
Telefax 032 625 27 00

Daten: 5023sept / Ref.: 5023sep / niederwil1000

LEGENDE

Genehmigungsinhalt

- Hauptverkehrsstrassen
- Sammelstrassen
- Erschliessungsstrassen
- Fusswege / Velowege
- Baulinien
- Wald- / Heckenabstandslinien
- Mögliche Anschlüsse für private Detailserschliessung
- Durchlässigkeit für Fussgänger und Velofahrer
- Genaue Linienführung wird im Gestaltungsplan festgelegt

Orientierungsinhalt

- Siedlungsgebiet
- Hecken
- Wald
- Gewässer

