

GENERELLER STRASSEN - BAULINIEN - UND ZONENPLAN

MIT BAUETAPPEN

Situation 1 : 2000

ETTER + RINDLISBACHER
ARCHITEKTEN
SOLOTHURN

IM JUNI 1968

EMCH + BERGER
ING. BUREAU
SOLOTHURN


I. Bauetappe

- | | |
|--|----------------------------------|
| | Bestehende Strassen |
| | Projektierte Strassen |
| | Neue Trottoirs |
| | Wald |
| | Grünzone |
| | Wohnzone 3 Geschosse |
| | Wohnzone 2 Geschosse |
| | Industrie + Gewerbezone |
| | Landwirtschaftszone |
| | Hauptbaulinien + Garagebaulinien |

2. Bauetappe

- | | |
|--|--|
| | |
| | |
| | |

Gem. R.R.B. No 6270 vom 28.11.1969
von der Gen. ausgenommen

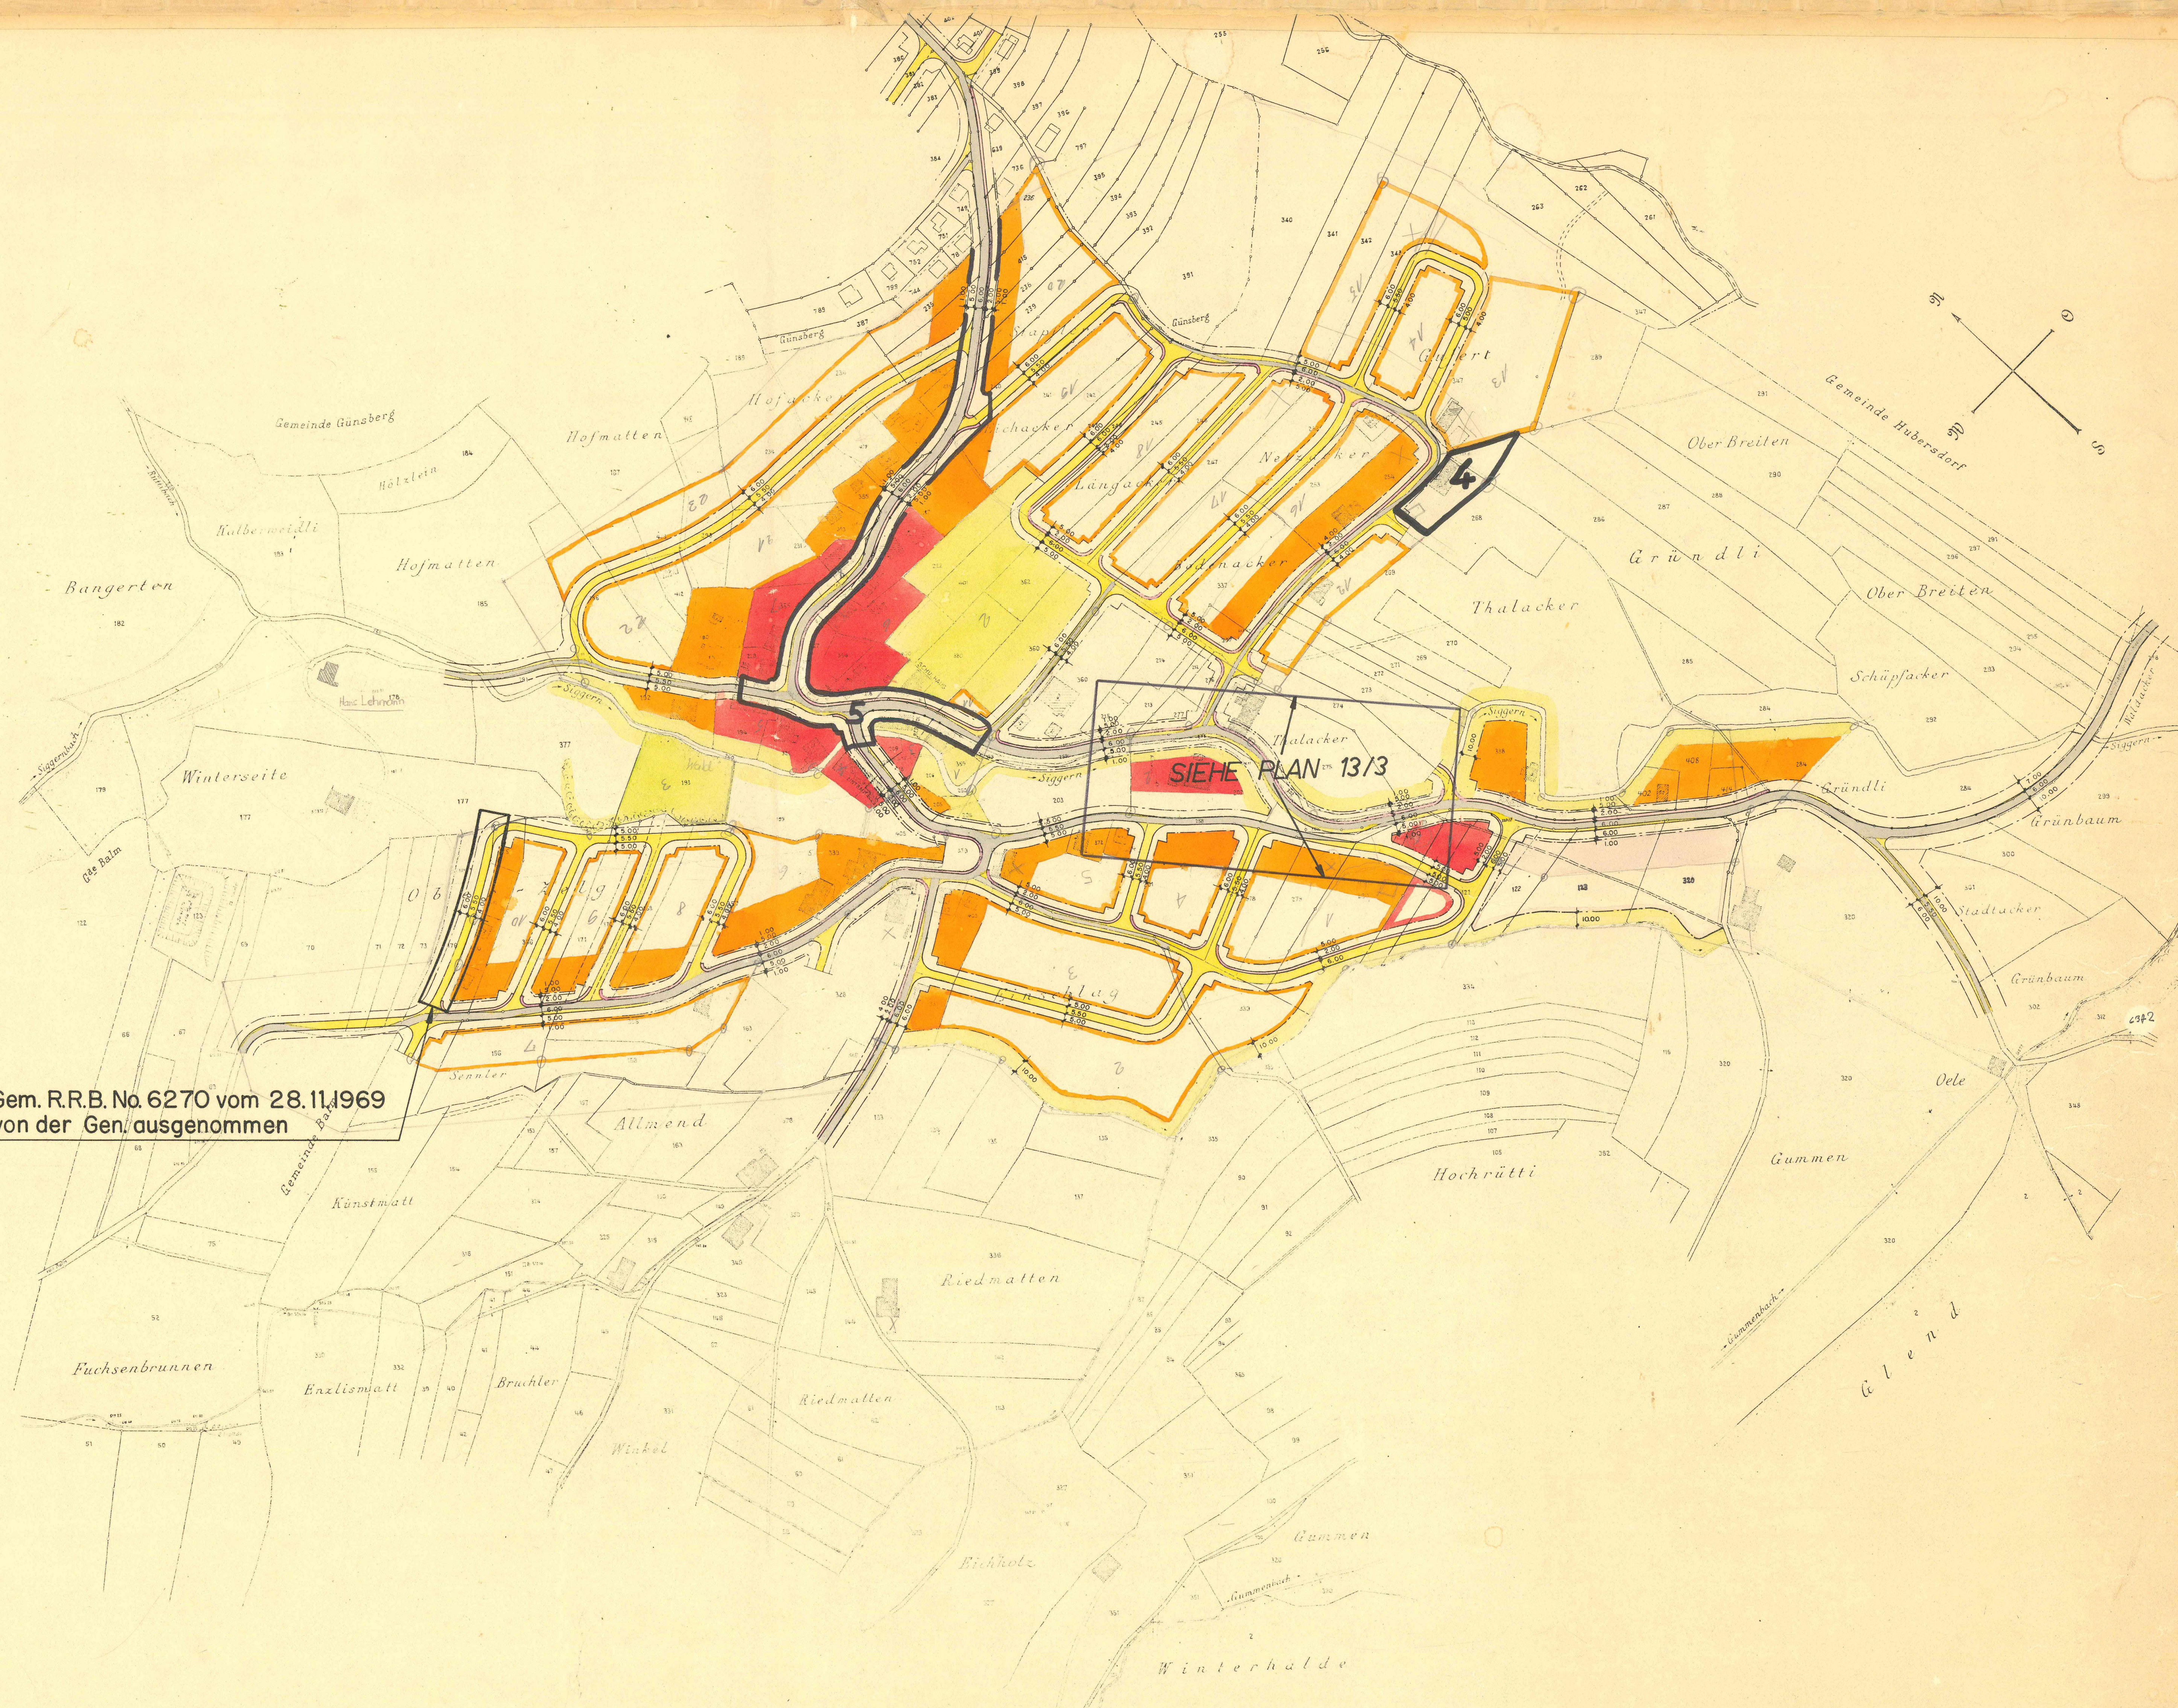

Genehmigt vom Einwohnergemeinderat

Der Ammann:

Der Gemeindevorsteher:

Genehmigt von der Gemeindeversammlung

21. Februar 1969

Der Ammann:

Der Gemeindevorsteher:

Genehmigt vom Regierungsrat des Kantons
Solothurn durch Beschluss No. 6270...

Solothurn, 28. 11. 1969

Der Staatsschreiber: