


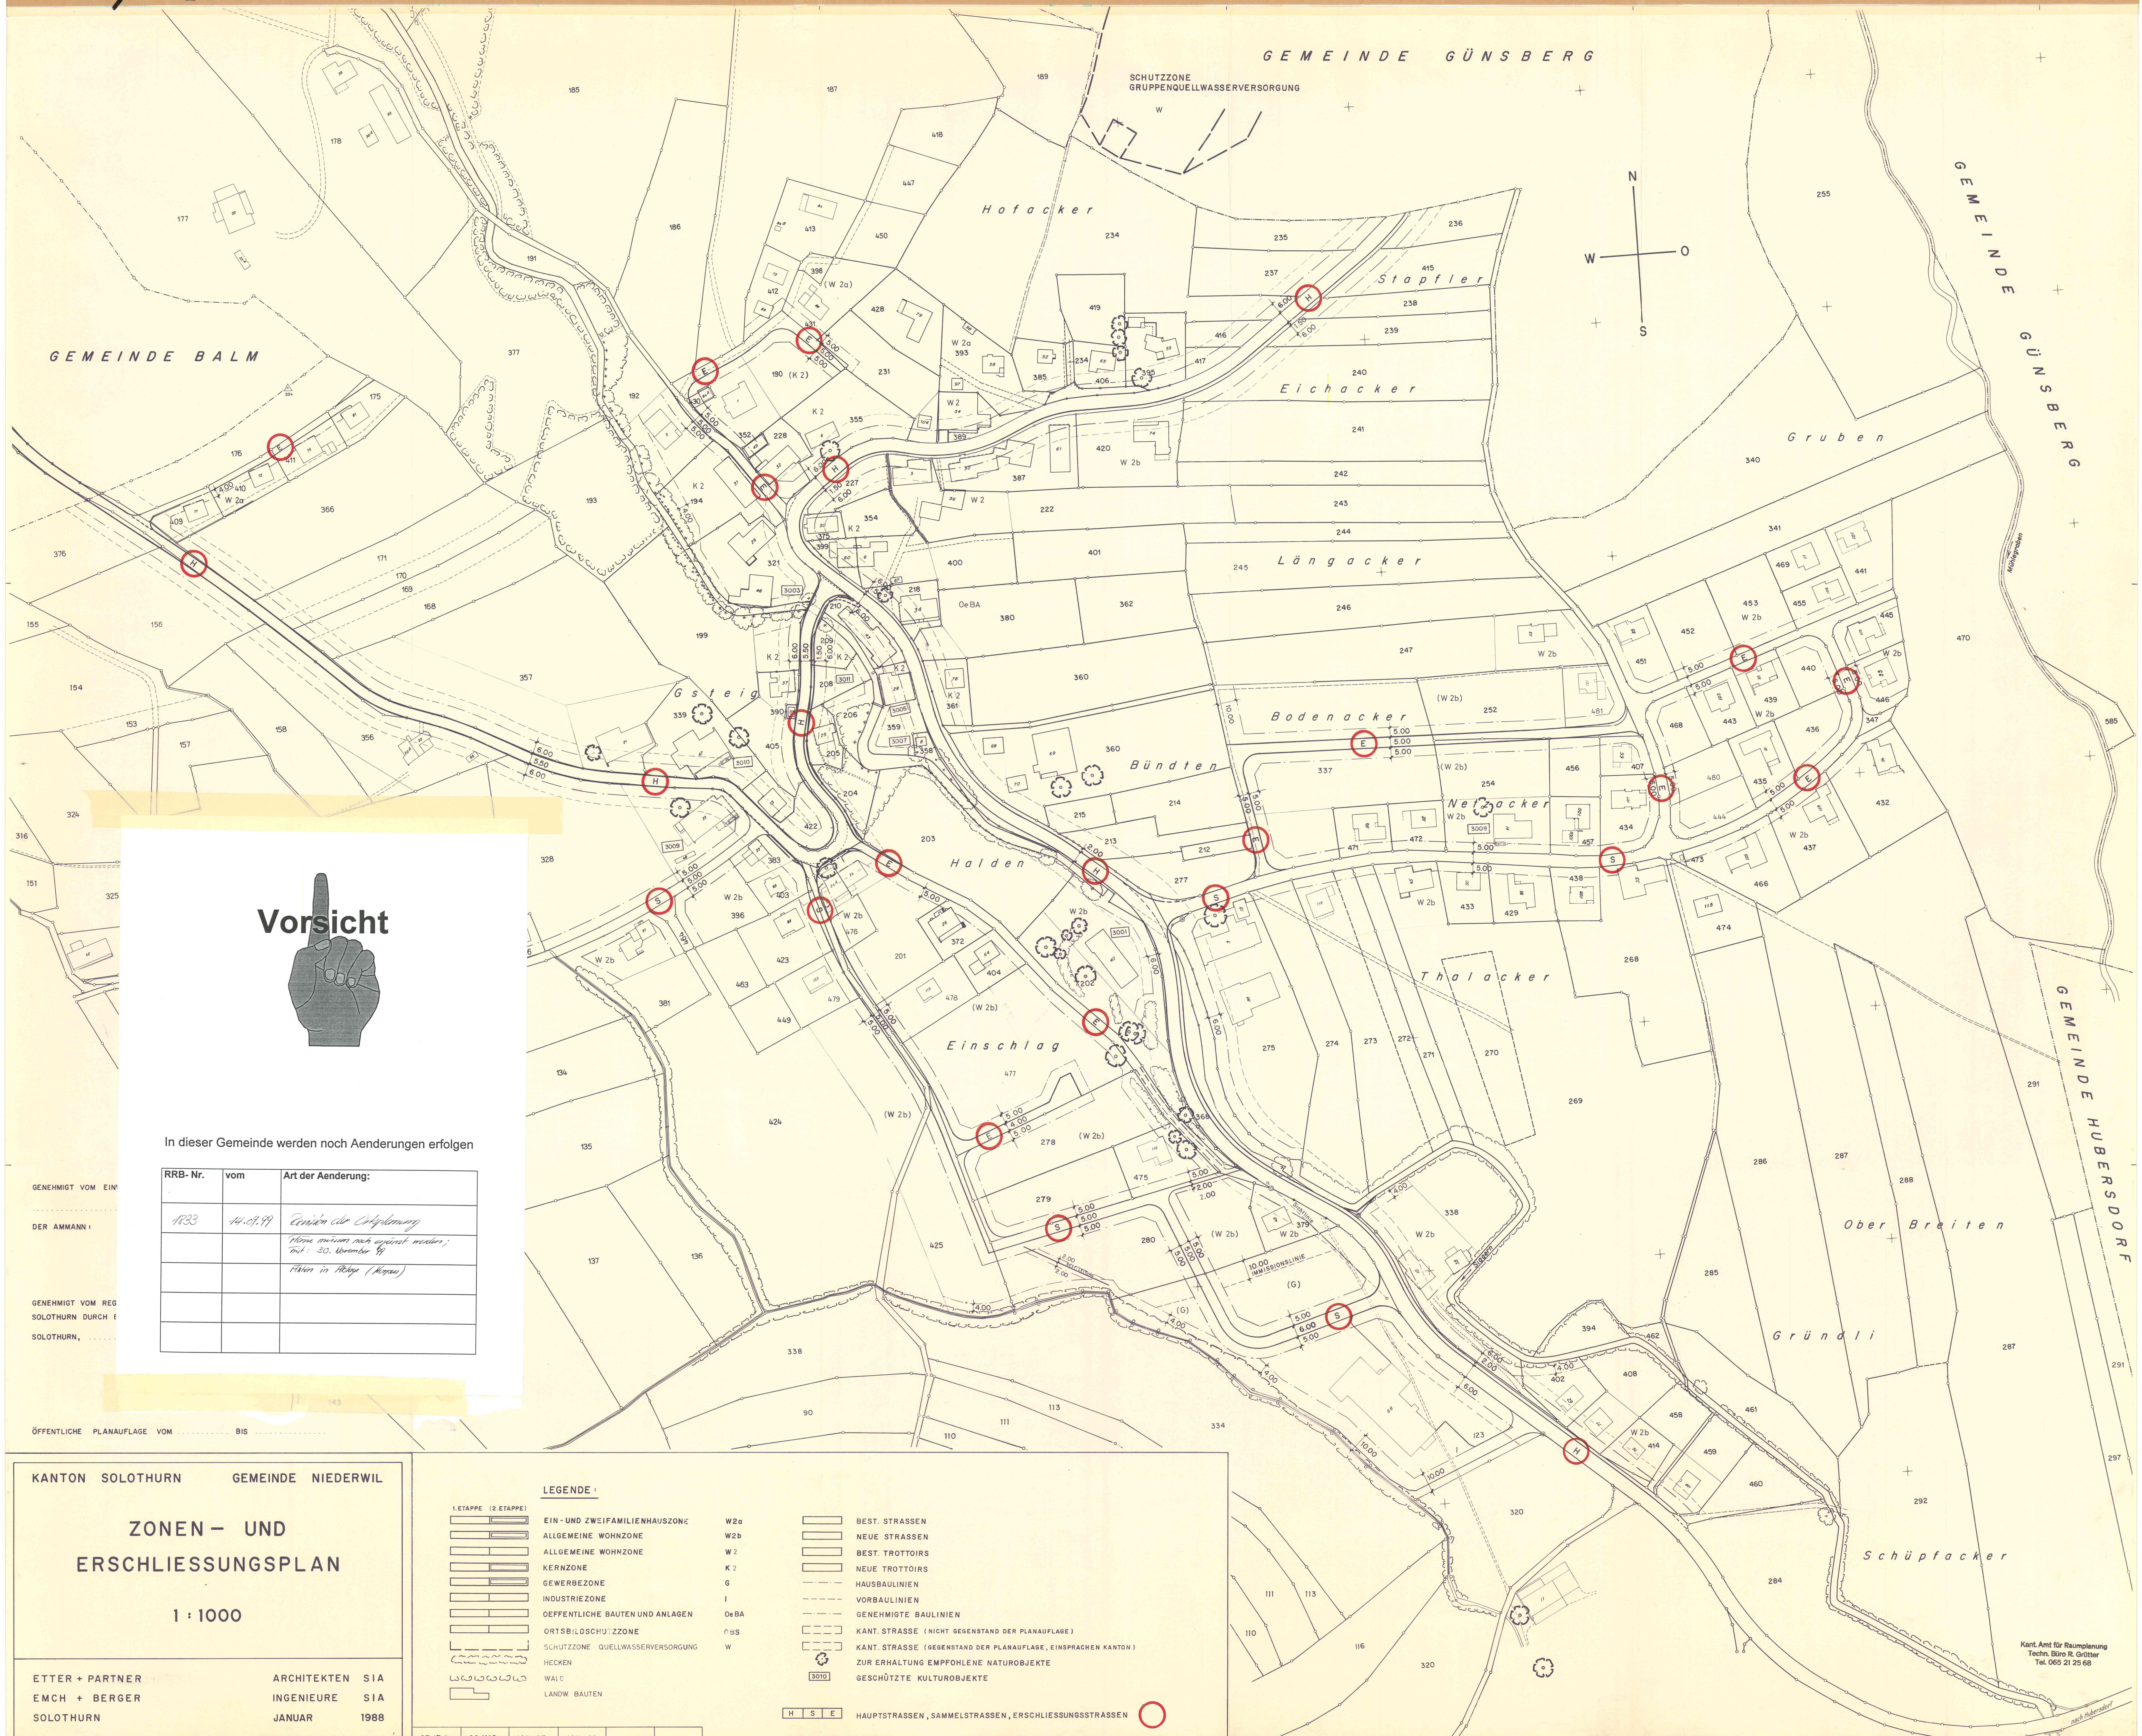

Vorsicht



In dieser Gemeinde werden noch Aenderungen erfolgen

RRB- Nr.	vom	Art der Aenderung:
1133	14.07.99	Reinigung der Ortschaftsplanung
		Nach dem neuen nachgeplant werden;
		Teil: 30. November 99
		Führen in Halden (Hofau)

KANTON SOLOTHURN GEMEINDE NIEDERWIL

ZONEN- UND ERSCHLIESSUNGSPLAN

1 : 1000

ETTER + PARTNER
EMCH + BERGER
SOLOTHURN

ARCHITEKTEN SIA
INGENIEURE SIA
JANUAR 1988

LEGENDE

1. ETAPPE (2. ETAPPE)

- EIN- UND ZWEIFAMILIENHAUSZONE
- ALLGEMEINE WOHNZONE
- ALLGEMEINE WOHNZONE
- KERNZONE
- GEWERBEZONE
- INDUSTRIEZONE
- ÖFFENTLICHE BAUTEN UND ANLAGEN
- ORTSBILDUNGSSCHUTZZONE
- SCHUTZZONE QUELLWASSERVERSORGUNG
- HECKEN
- WALD
- LANDW. BAUTEN

- W2a
- W2b
- W2
- K2
- G
- I
- OeBA
- OeS
- W

- BEST. STRASSEN
- NEUE STRASSEN
- BEST. TROTTOIRS
- NEUE TROTTOIRS
- HAUSBAULINIEN
- VORBAULINIEN
- GENEHMIGTE BAULINIEN
- KANT. STRASSE (NICHT GEGENSTAND DER PLANAUFLEGE)
- KANT. STRASSE (GEGENSTAND DER PLANAUFLEGE, EINSCHLIESSEN KANTON)
- ZUR ERHALTUNG EMPFOHLENE NATUROBJEKTE
- GESCHÜTZTE KULTUROBJEKTE

H S E HAUPTSTRASSEN, SAMMELSTRASSEN, ERSCHLIESSUNGSSTRASSEN