

Bebauungsplan Rüti


1:1000

Solothurn, im Januar 1969

Tb 21.36.1

Emch & Berger
Ing. Bureau
Solothurn

Änderungen: 4.6.69 GRO.

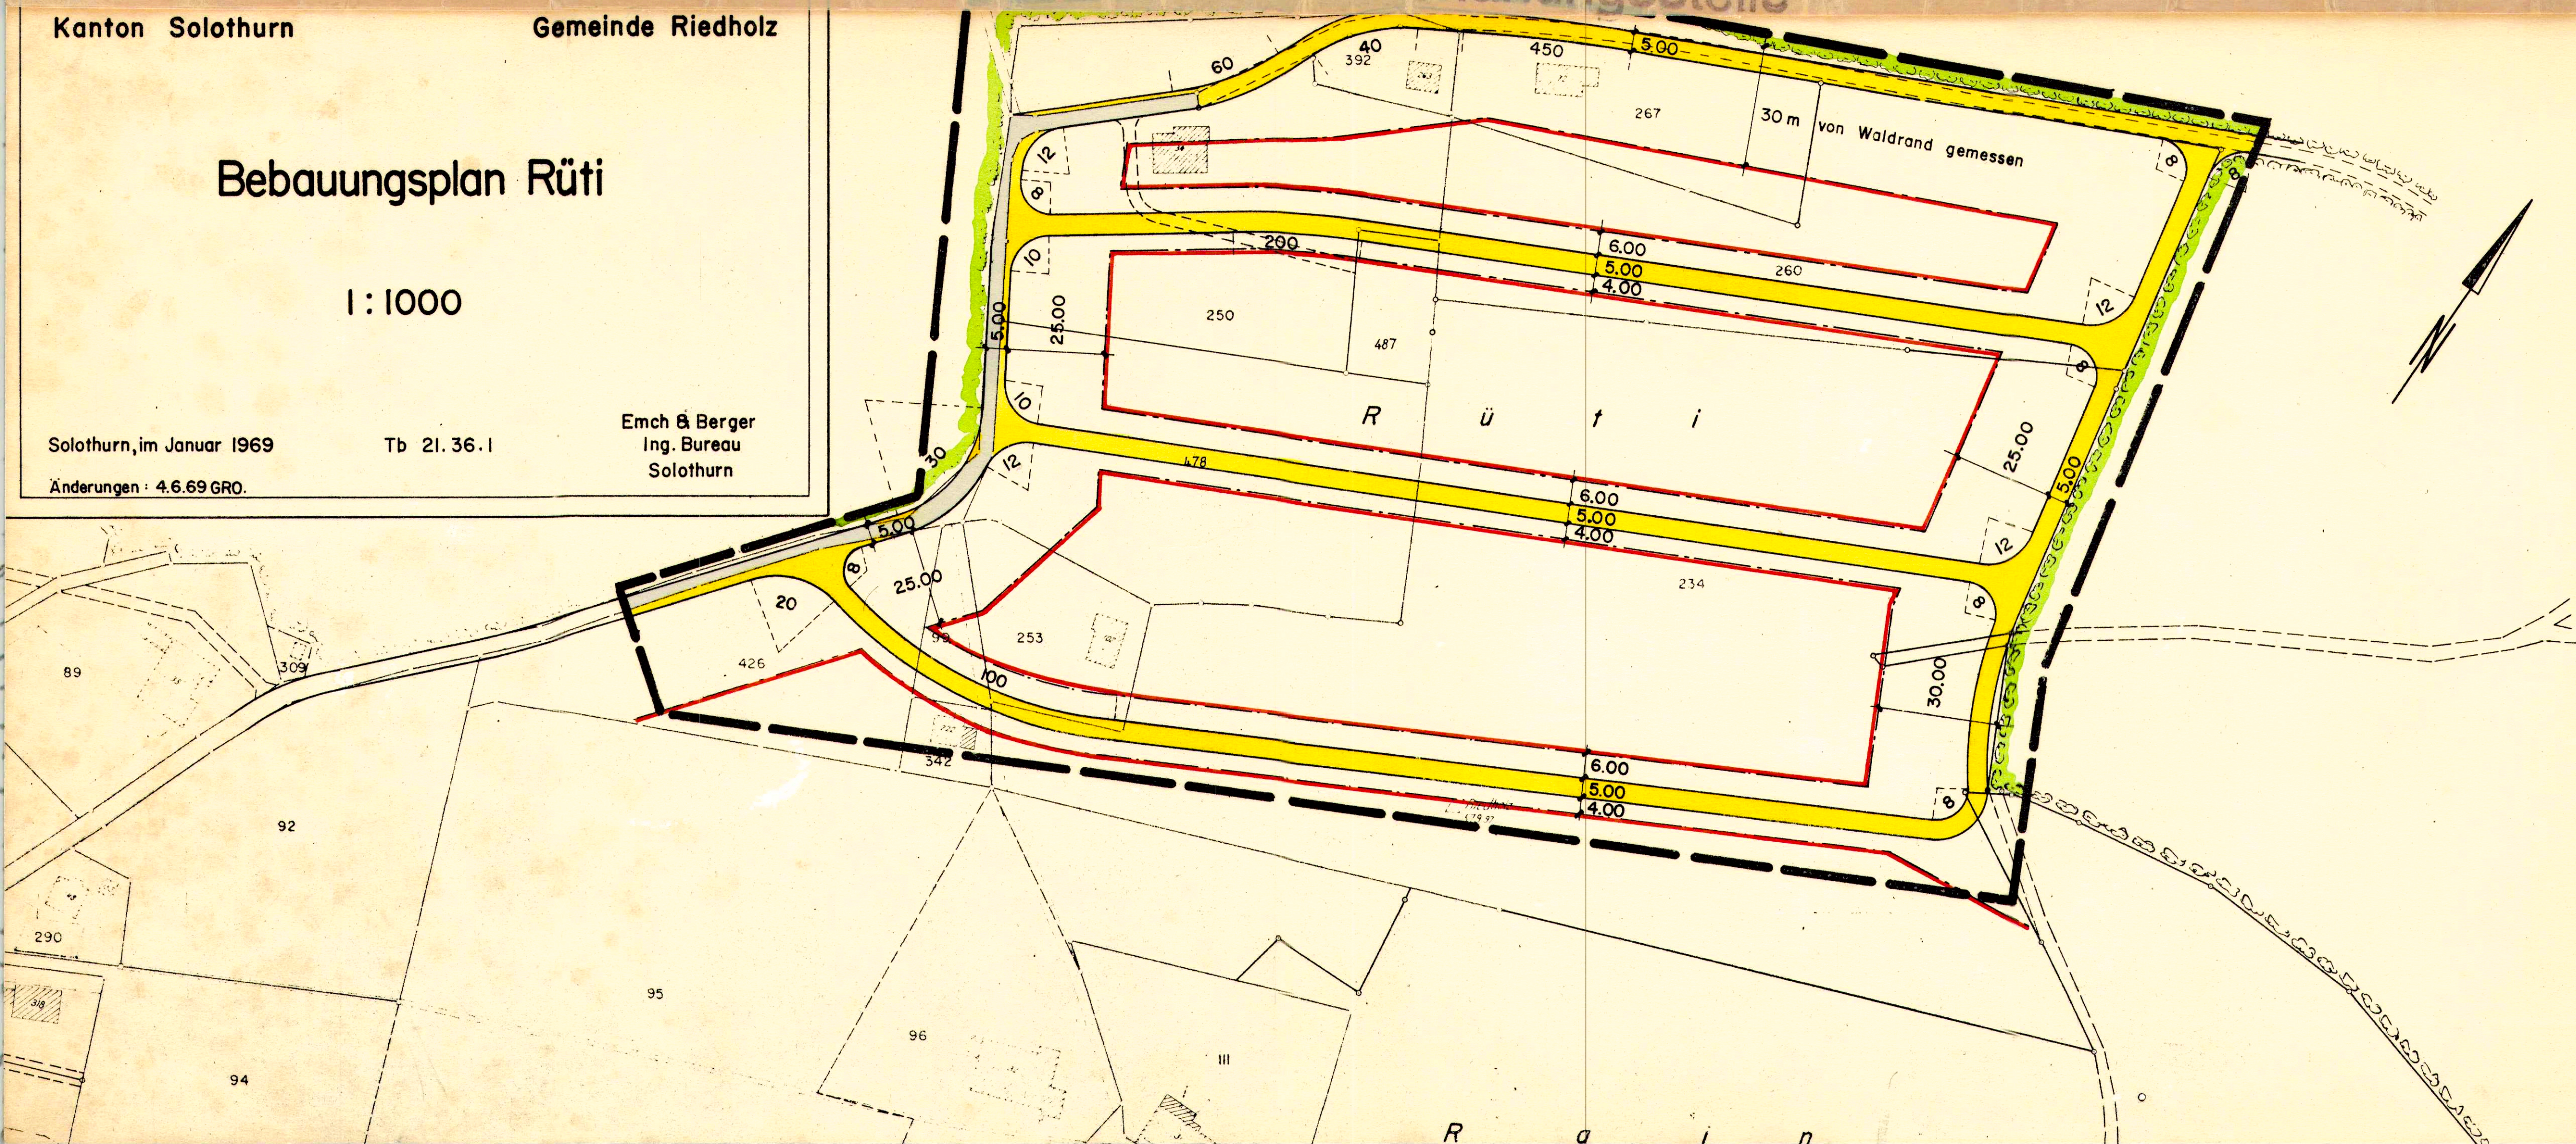

Genehmigt vom Einwohnergemeinderat

Riedholz, 8. Dezember 1969

Der Ammann:

O. Hercher

Der Gemeindeschreiber:

P. J. J. J.

Genehmigt von der Gemeindeversammlung

Riedholz, 23. Dezember 1969

Der Ammann:

O. Hercher

Der Gemeindeschreiber:

P. J. J. J.

Genehmigt vom Regierungsrat des Kantons

Solothurn durch Beschluss 11. 1970


Solothurn, 18. 9. 1970

Der Staatsschreiber:

Der Stellvertreter:

Hans Affolter

LEGENDE:

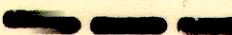-  Besteh. Strassen
-  Neue Strassen
-  Baulinien
-  Geltungsbereich der Planauflage