15/ 19c

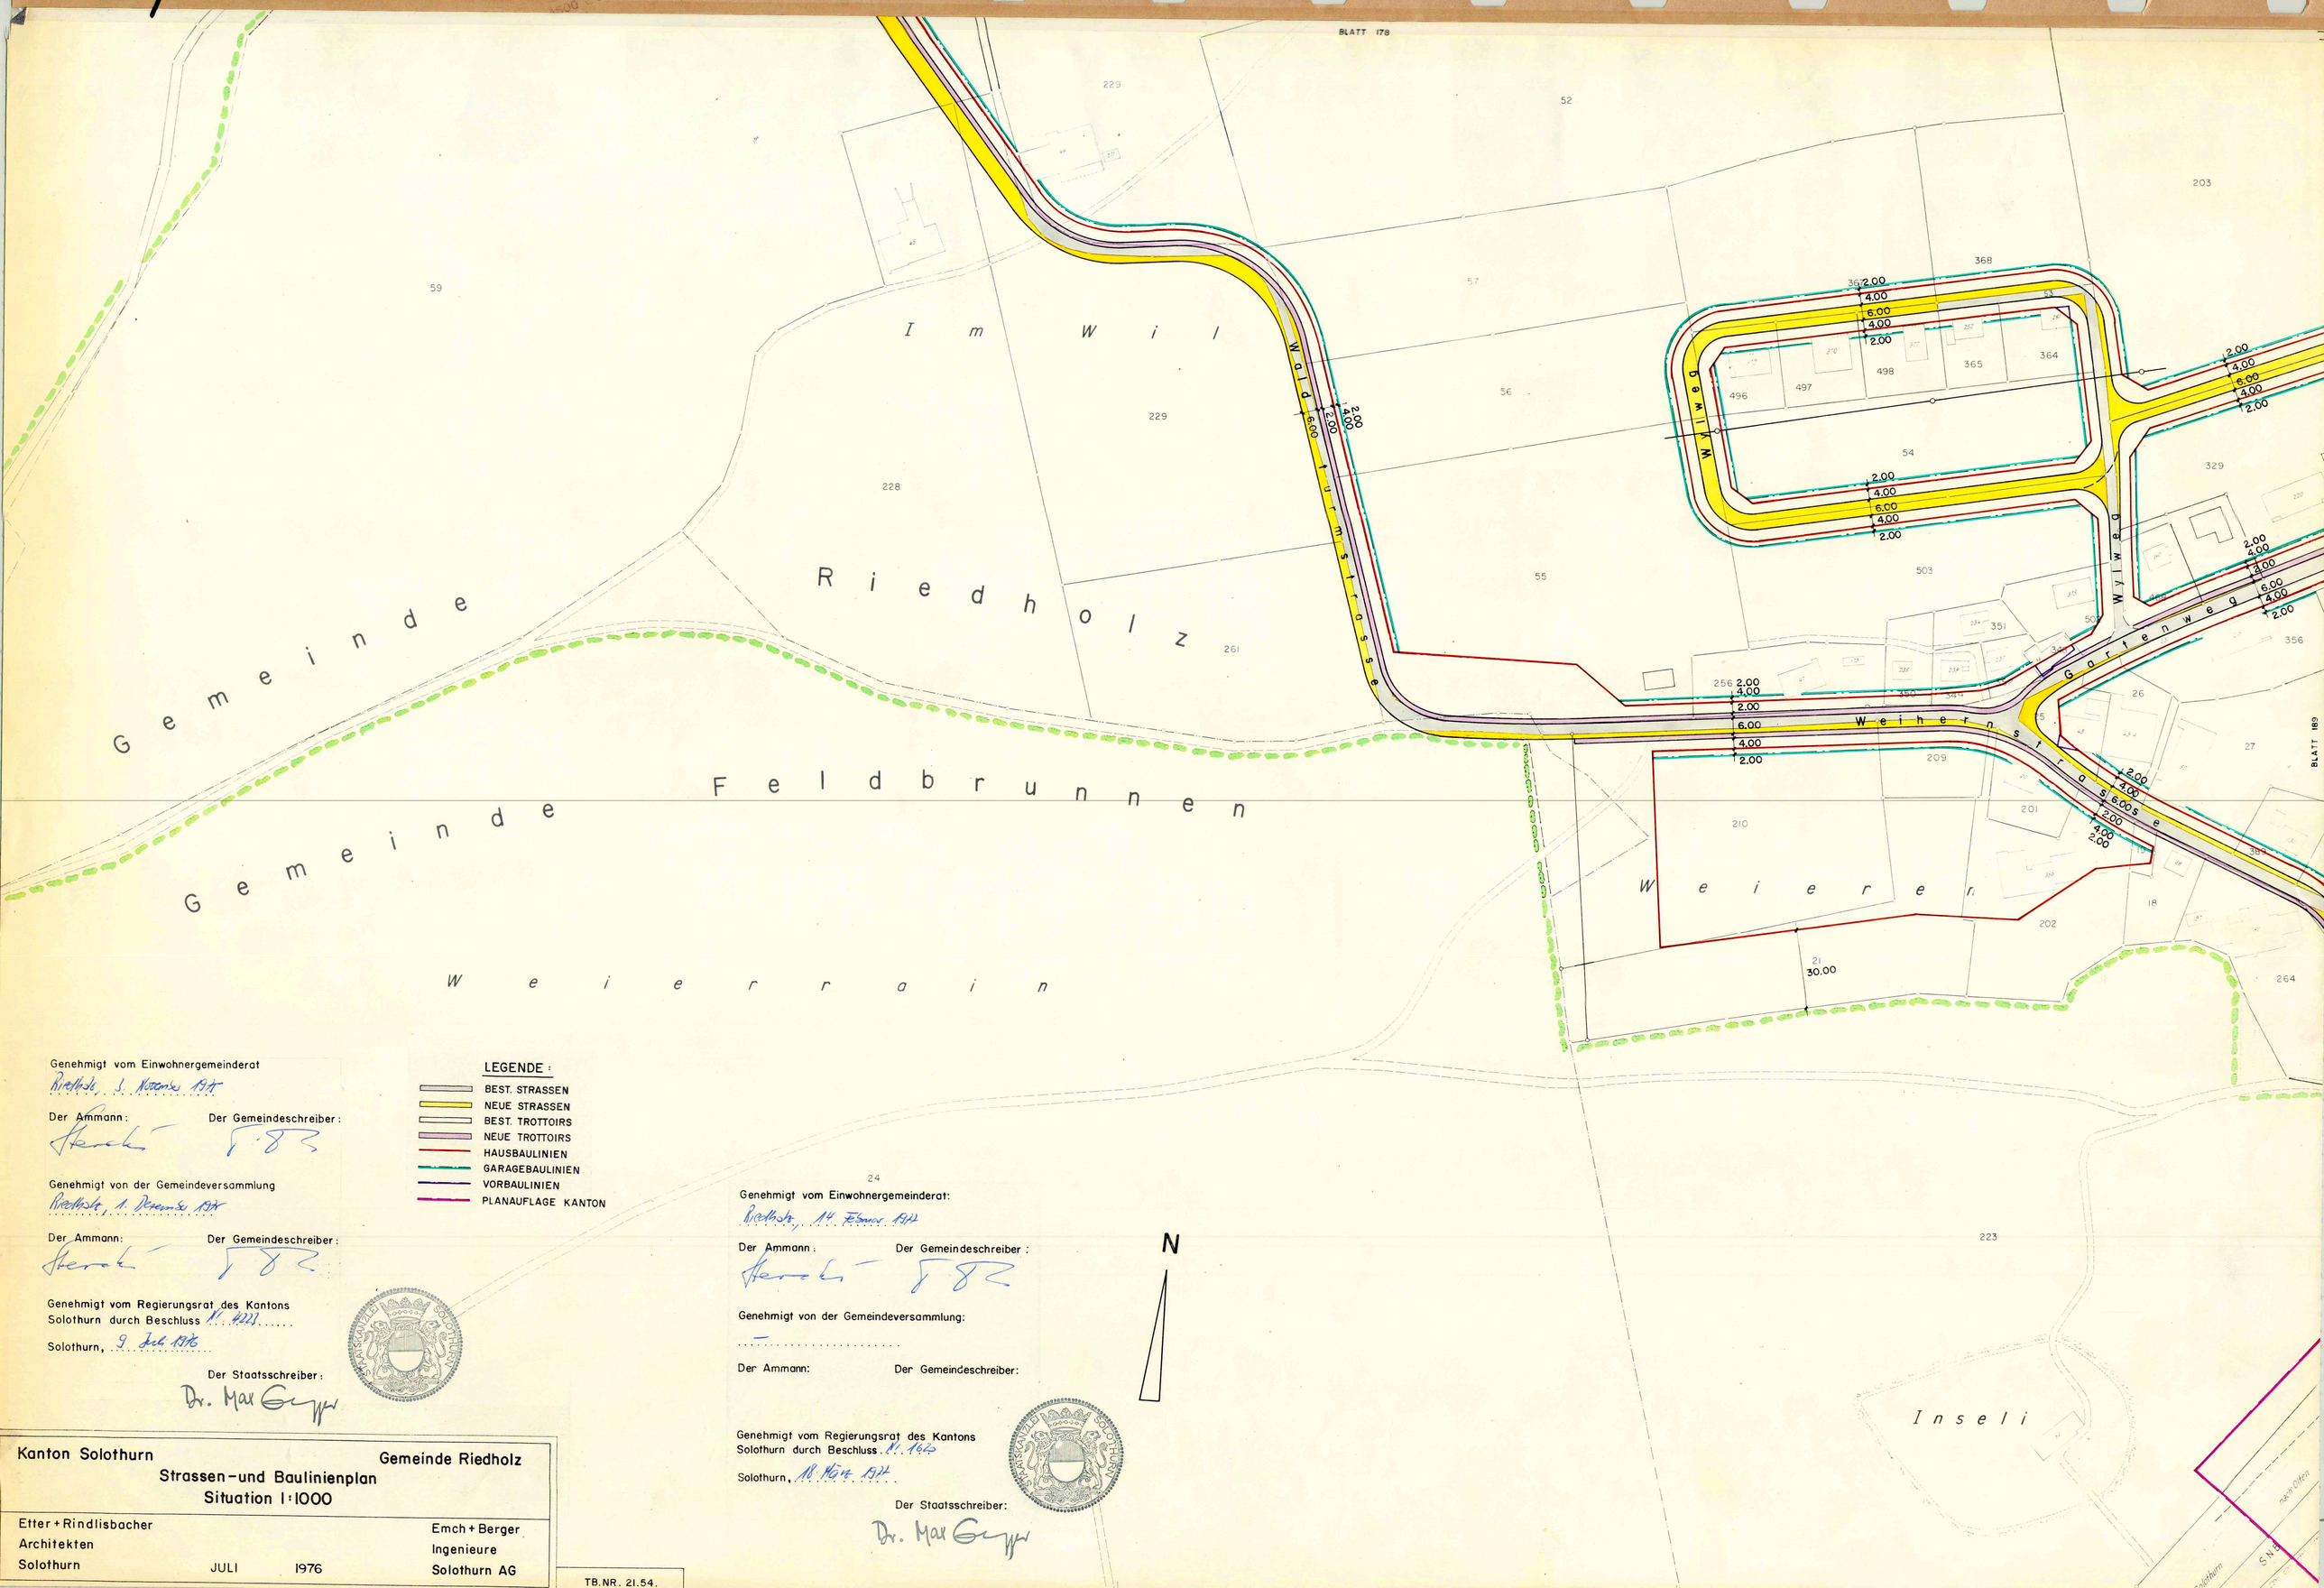

Genehmigt vom Einwohnergemeinderat
Riedholz, 3. November 1975
Der Ammann: Der Gemeindeschreiber:

Genehmigt von der Gemeindeversammlung
Riedholz, 1. Dezember 1975
Der Ammann: Der Gemeindeschreiber:

Genehmigt vom Regierungsrat des Kantons Solothurn durch Beschluss Nr. 4223
Solothurn, 9. Juli 1976
Der Staatsschreiber:
Dr. Max Gerber

LEGENDE:
- BEST. STRASSEN
- NEUE STRASSEN
- BEST. TROTTOIRS
- NEUE TROTTOIRS
- HAUSBAULINIEN
- GARAGEBAULINIEN
- VORBAULINIEN
- PLANAUFLAGE KANTON

Genehmigt vom Einwohnergemeinderat:
Riedholz, 14. Februar 1977
Der Ammann: Der Gemeindeschreiber:

Genehmigt von der Gemeindeversammlung:
—
Der Ammann: Der Gemeindeschreiber:

Genehmigt vom Regierungsrat des Kantons Solothurn durch Beschluss Nr. 1623
Solothurn, 18. März 1977
Der Staatsschreiber:
Dr. Max Gerber

Kanton Solothurn		Gemeinde Riedholz
Strassen- und Baulinienplan Situation 1:1000		
Etter + Rindlisbacher Architekten Solothurn	JULI 1976	Emch + Berger Ingenieure Solothurn AG

TB.NR. 21.54.