

Legende

Genehmigungsinhalt
Begrenzungen / Gebiete

- Begrenzung Teilzugsgebiet
- Liegenschaften ausserhalb Bauzone mit Trennsystem
- Sanierungsgebiet: Liegenschaften ausserhalb Bauzone mit Trennsystem
- Perimeter Teil - GEP Wallierhof
- Schmutzabwasser
- Reinabwasser
- TS
- E = 4
- EGW
- san.

Entwässerungsleitungen
Bestand Projekt

- Öffentliche Mischwasserleitung
- Öffentliche Schmutzabwasserleitung
- Öffentliche Regen- und Reinabwasserleitung
- Private Schmutzabwasserleitung (genaue Lage unbekannt)
- Private Regen- und Reinabwasserleitung
- zu ersetzende Leitung
- zu sanierende Leitung (1. Priorität, 1-5 Jahre, vgl. 40026.700 / 2)
- bestehende Leitung wird aufgehoben
- Kontrollschächte und Leitungen mit Schachtnummer und Leitungsbeschriftung


Spezialbauwerke
Bestand Projekt

- Jauchegrube ohne Überlauf
- Kleinkläranlage

Orientierungsinhalt

- Bauzone / Reservezonenegrenze
- Bestehende Versickerung
- Landwirtschaftsbetrieb

Allgemein
Allfällig detailliertere Angaben bezüglich Versickerung, Fremdwasser oder Zustand Kanalisation sind den jeweiligen Zustandsplänen zu entnehmen

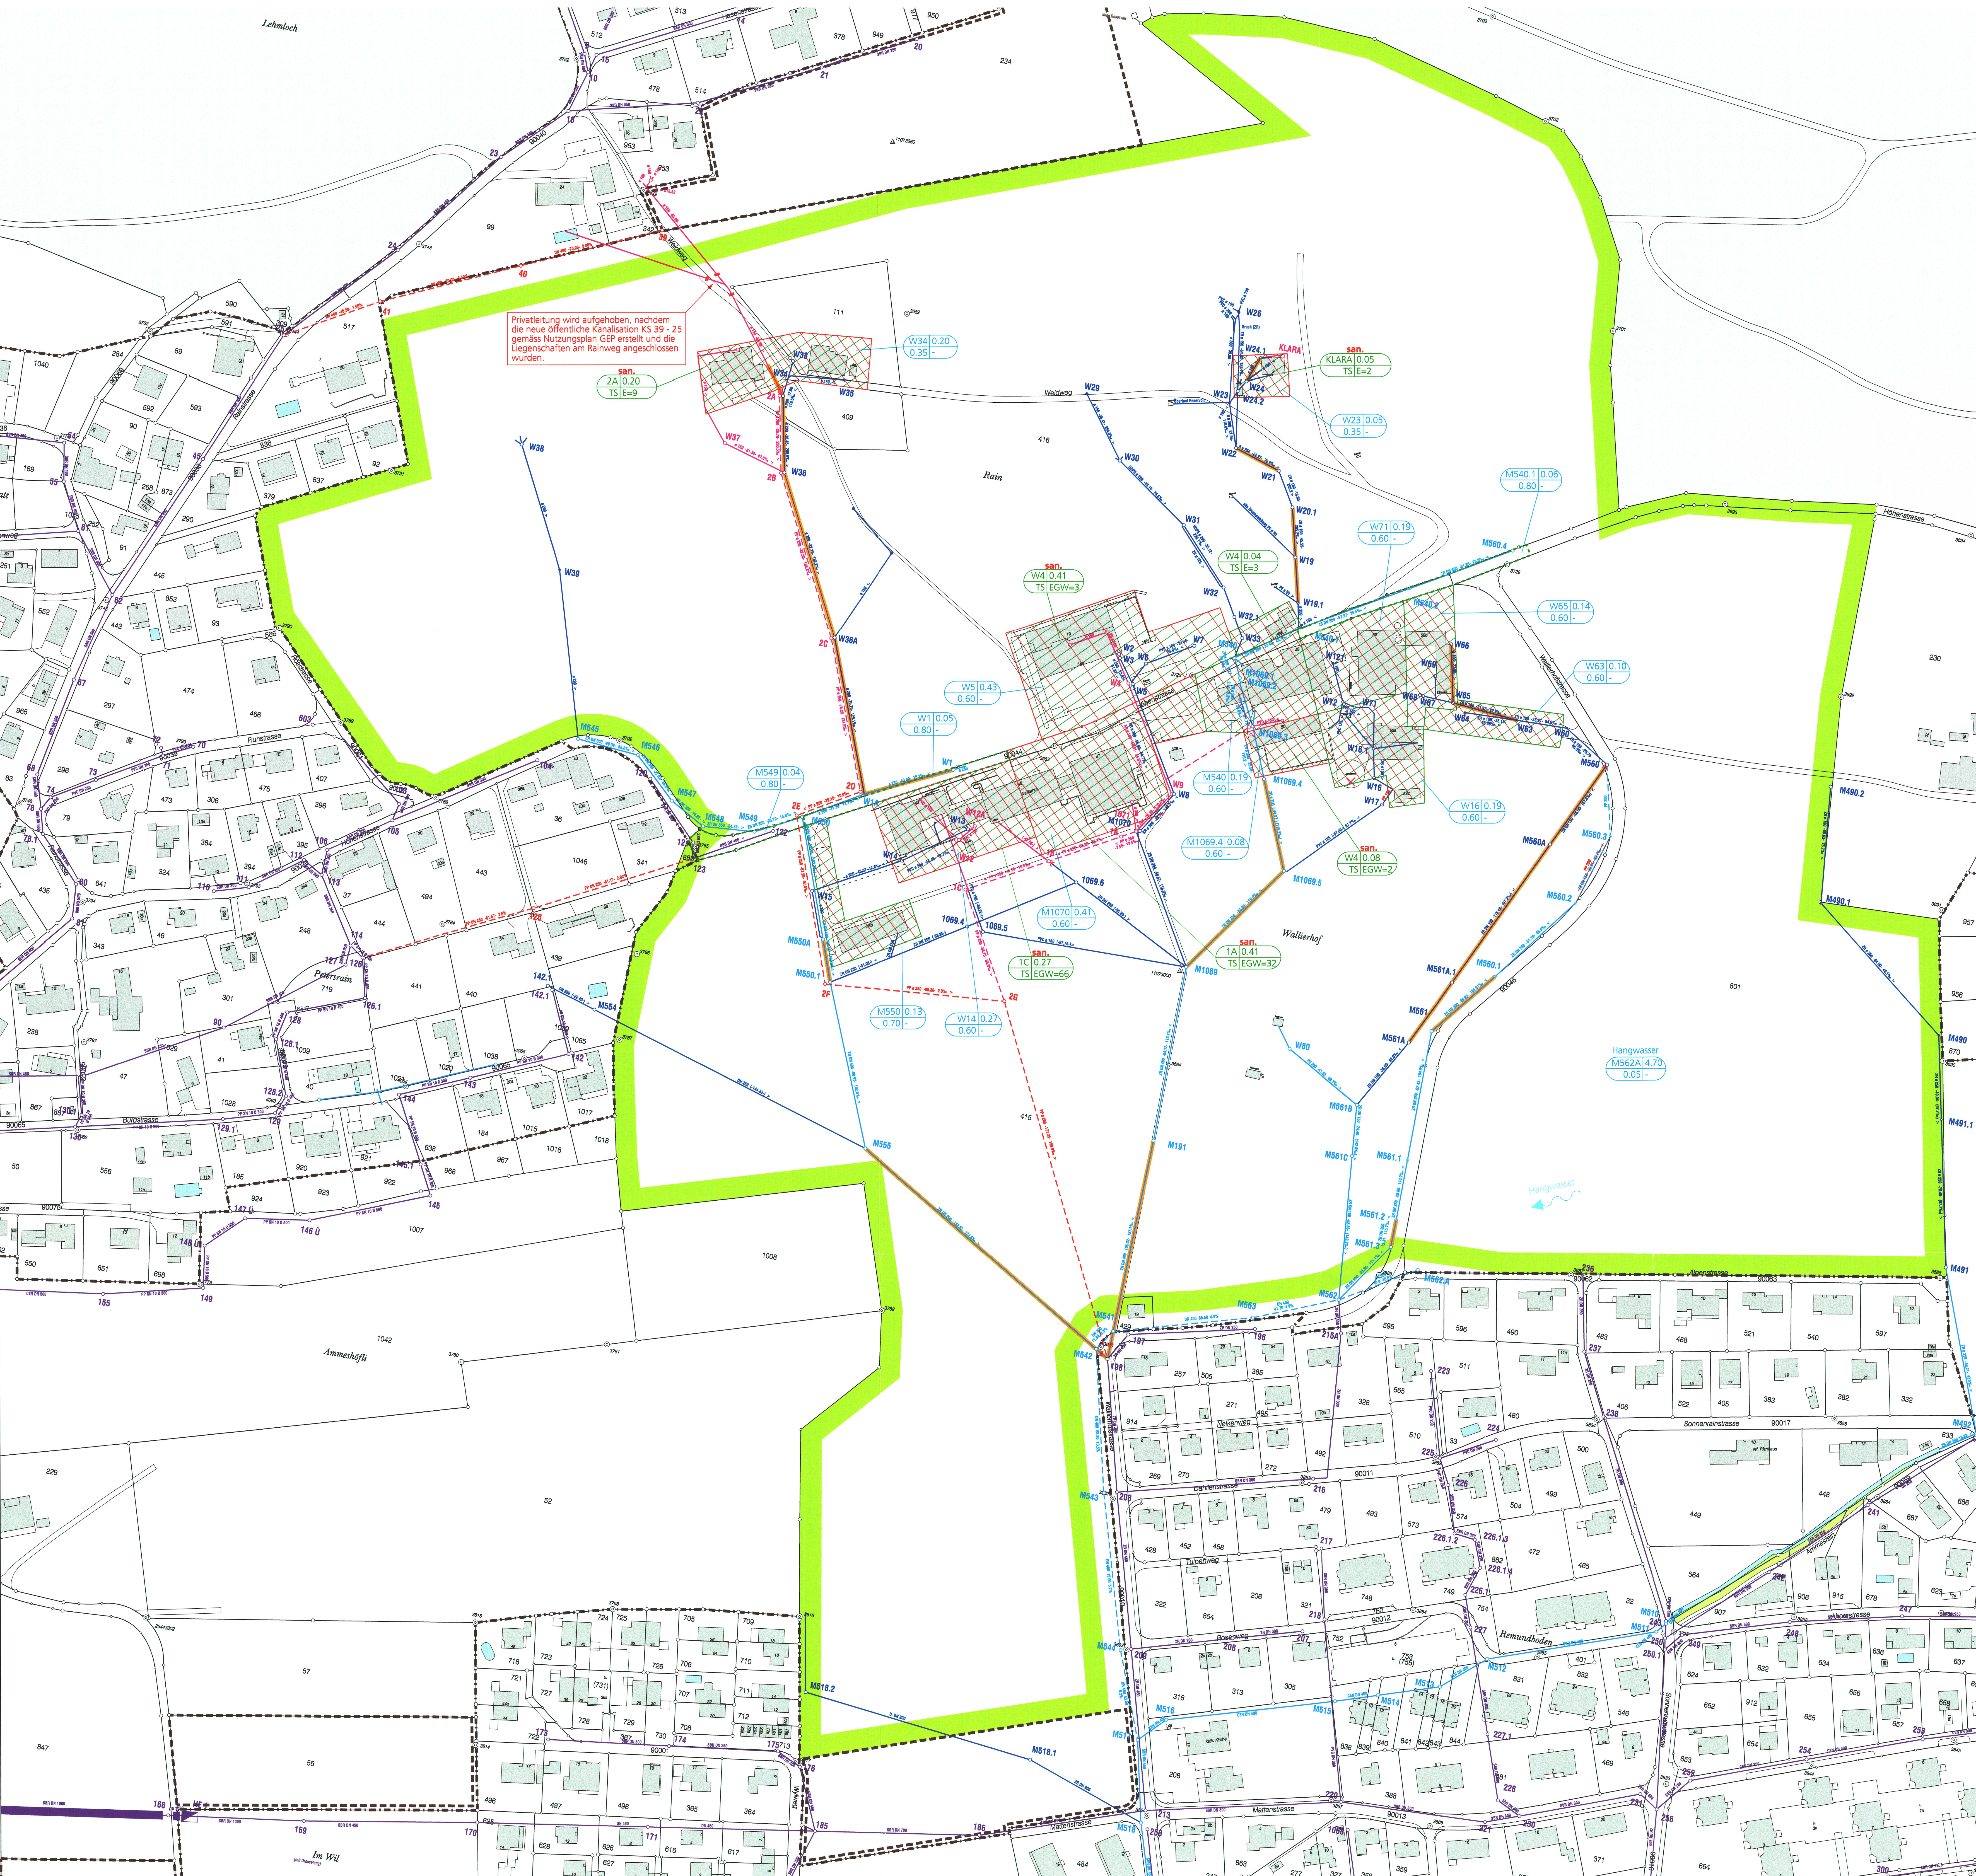

Kanton Solothurn

Gemeinde Riedholz

Teil - GEP Wallierhof
Nutzungsplan
Situation 1 : 1'000

Öffentliche Auflage vom 4. Dezember 2008 bis 13. Januar 2009

Beschlossen vom Einwohnergemeinderat Riedholz
Riedholz, ... 13. März 2009
Der Gemeindepräsident

Genehmigt vom Regierungsrat des Kantons Solothurn
gemäss RRB NR. ... vom ...

Der Staatsschreiber

Index	Datum	Änderungen	gez.	gepr.	Revis.	geprüft	genehmigt
3	27.03.2009	Nach-Auflage	mk	A.A.	ds	40026.700 / 4	
2	02.07.2008	Änderungen gemäss Vorprüfung AU	mk	A.A.	ds		
1	17.04.2008	Anpassung mit Vereinbarung	mk	A.A.	ds		

AV-Grundlage vom: 19. Juni 2006

www.bsb-partner.ch

Biberist Tel. 032 671 22 22 Fax 032 671 22 00
Grenchen Tel. 062 388 38 38 Fax 062 388 38 00
Schönenbuch Tel. 032 654 59 30 Fax 032 654 59 31
Schönenbuch Tel. 031 978 00 78 Fax 031 978 00 79

BSB + Partner
Ingenieure und Planer

bsb+