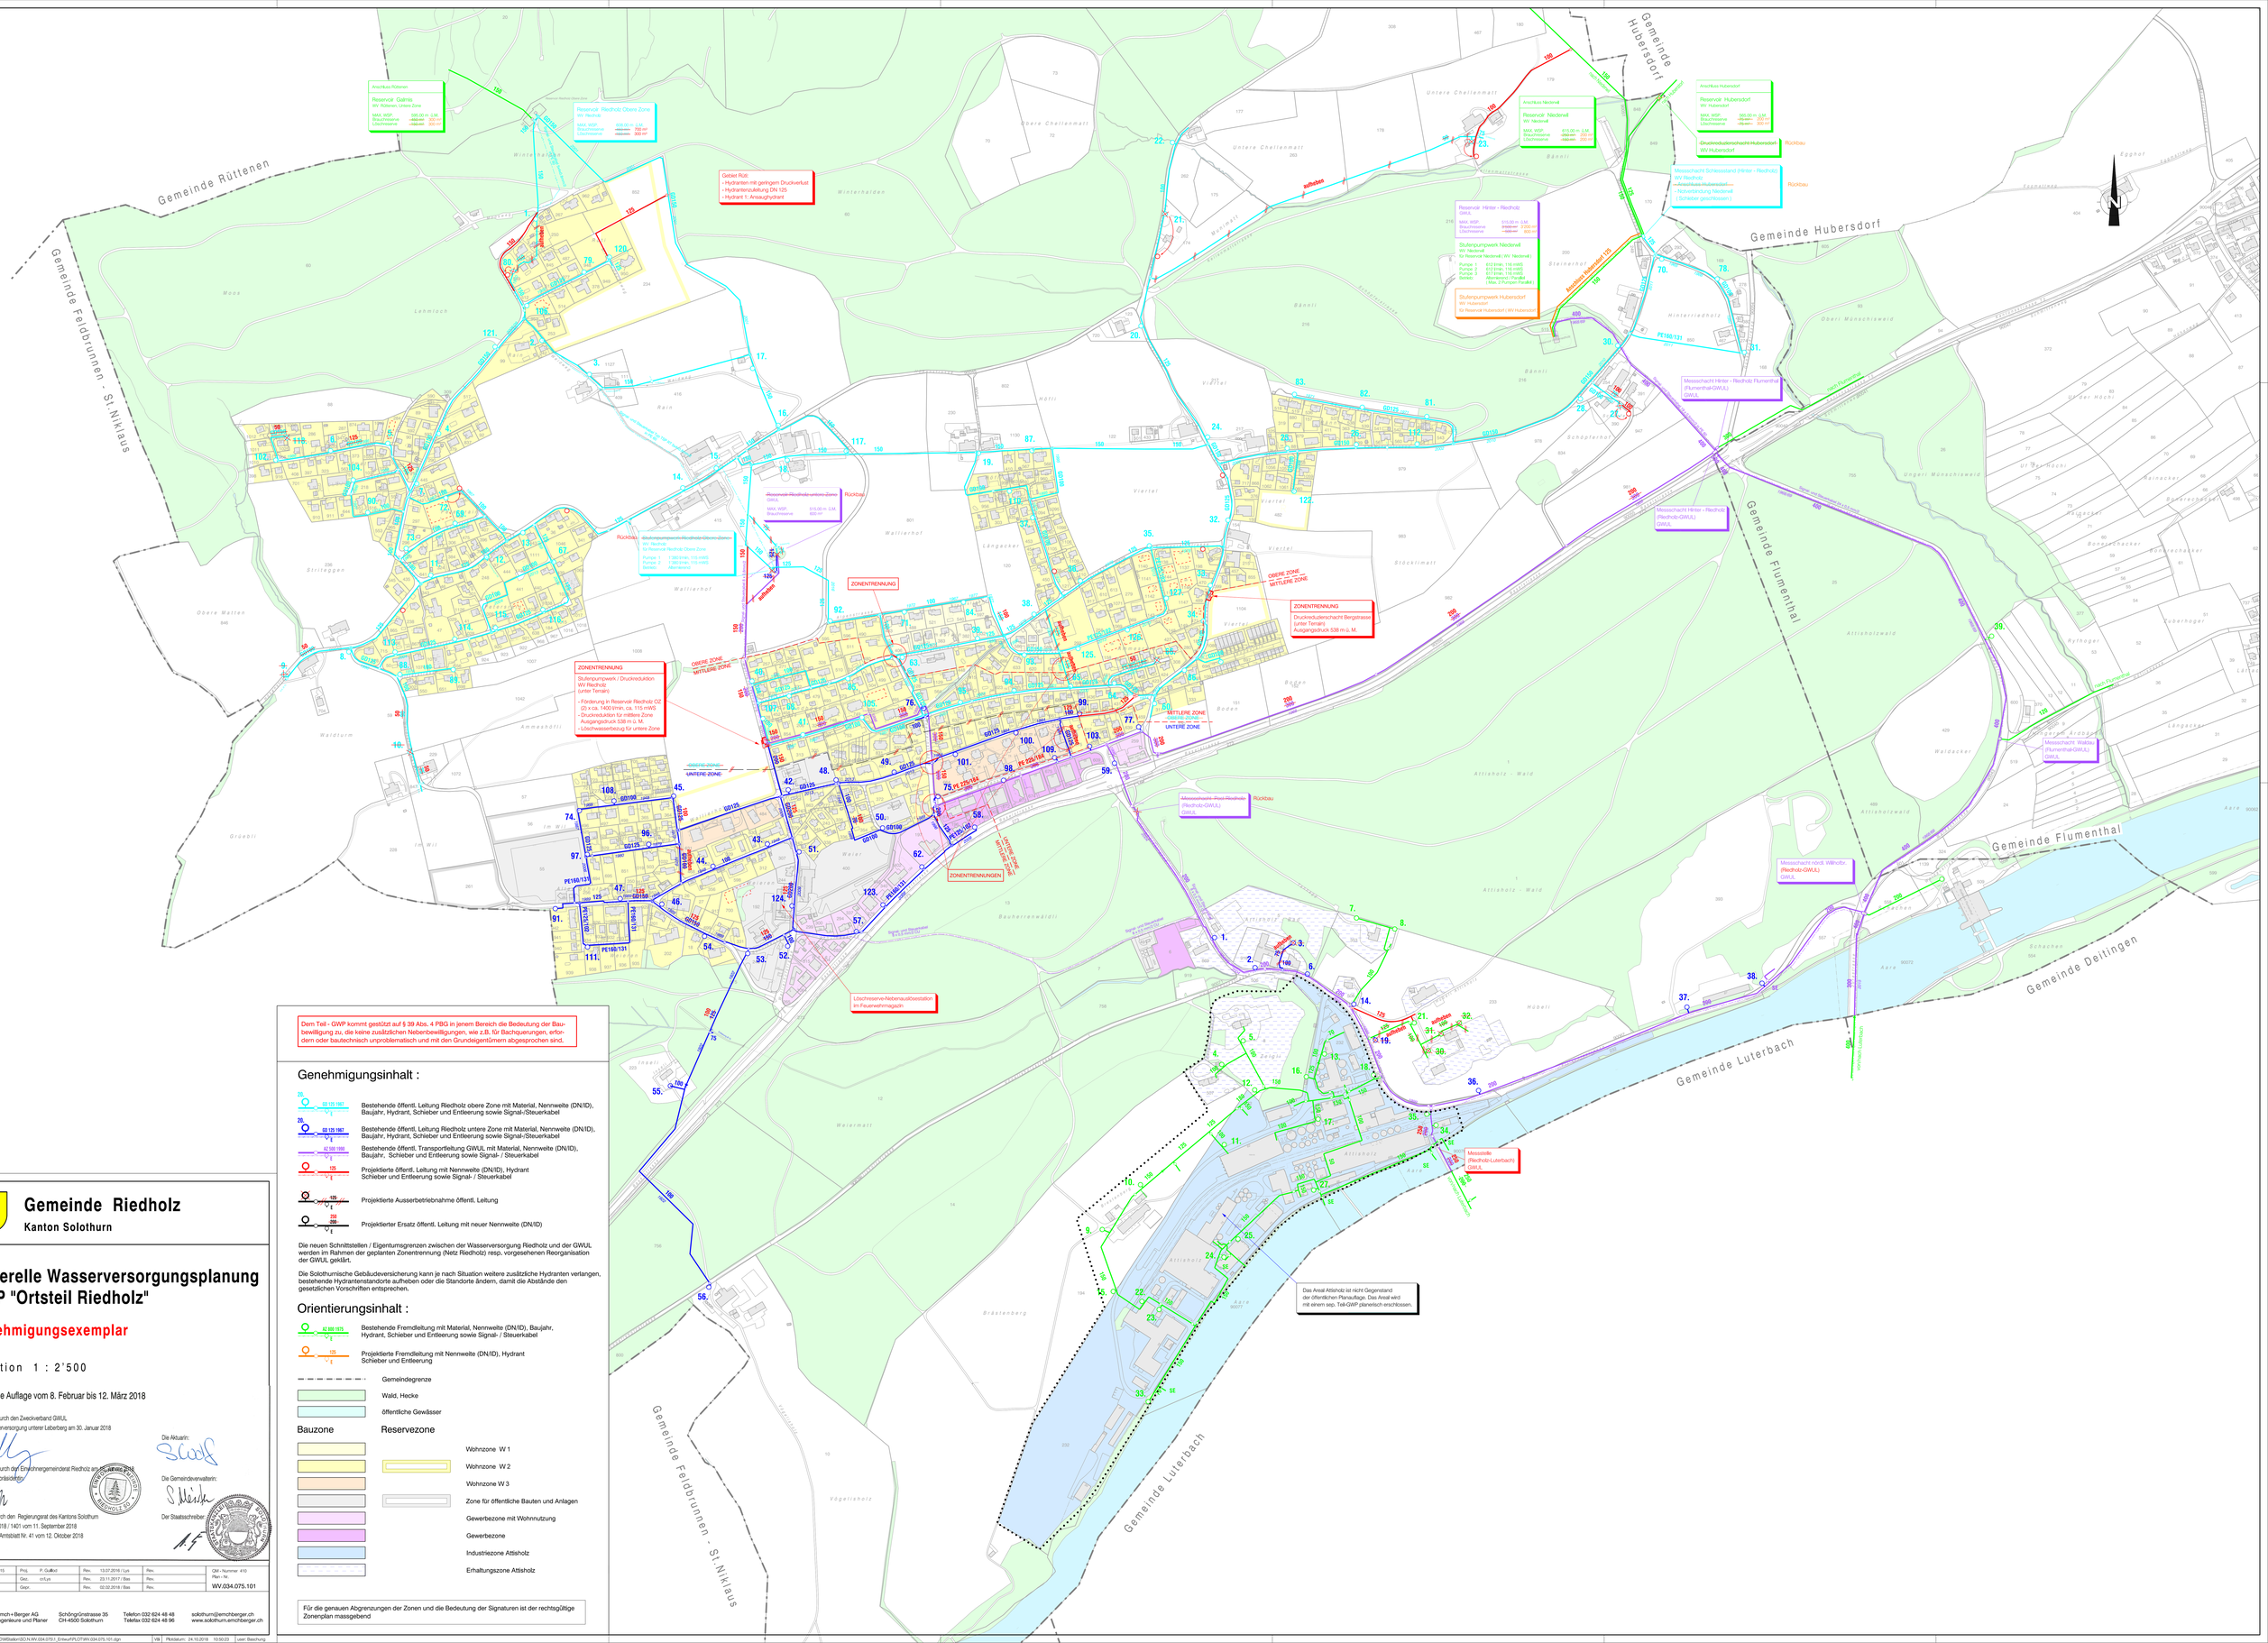

Dem Teil - GWP kommt gestützt auf § 39 Abs. 4 PBG in jenem Bereich die Bedeutung der Baubewilligung zu, die keine zusätzlichen Nebenbewilligungen, wie z.B. für Bachquerungen, erfordern oder bautechnisch unproblematisch und mit den Grundeigentümern abgesprochen sind.

Genehmigungsinhalt :

- Bestehende öffentl. Leitung Riedholz obere Zone mit Material, Nennweite (DN/ID), Baujahr, Hydrant, Schieber und Entleerung sowie Signal-/Steuerkabel
- Bestehende öffentl. Leitung Riedholz untere Zone mit Material, Nennweite (DN/ID), Baujahr, Hydrant, Schieber und Entleerung sowie Signal-/Steuerkabel
- Bestehende öffentl. Transportleitung GWUL mit Material, Nennweite (DN/ID), Baujahr, Schieber und Entleerung sowie Signal- / Steuerkabel
- Projektierte öffentl. Leitung mit Nennweite (DN/ID), Hydrant Schieber und Entleerung sowie Signal- / Steuerkabel
- Projektierte Ausserbetriebnahme öffentl. Leitung
- Projektierter Ersatz öffentl. Leitung mit neuer Nennweite (DN/ID)

Die neuen Schnittstellen / Eigentumsgrenzen zwischen der Wasserversorgung Riedholz und der GWUL werden im Rahmen der geplanten Zonentrennung (Netz Riedholz) resp. vorgesehenen Reorganisation der GWUL geklärt.

Die Solothurnische Gebäudeversicherung kann je nach Situation weitere zusätzliche Hydranten verlangen, bestehende Hydrantenstandorte aufheben oder die Standorte ändern, damit die Abstände den gesetzlichen Vorschriften entsprechen.

Orientierungsinhalt :

- Bestehende Fremdleitung mit Material, Nennweite (DN/ID), Baujahr, Hydrant, Schieber und Entleerung sowie Signal- / Steuerkabel
- Projektierte Fremdleitung mit Nennweite (DN/ID), Hydrant Schieber und Entleerung

- Gemeindegrenze
- Wald, Hecke
- öffentliche Gewässer

Bauzone

- Wohnzone W 1
- Wohnzone W 2
- Wohnzone W 3
- Gewerbezone mit Wohnnutzung
- Gewerbezone
- Industriezone Attisholz
- Erhaltungszone Attisholz

Reservezone

- Zone für öffentliche Bauten und Anlagen

Für die genauen Abgrenzungen der Zonen und die Bedeutung der Signaturen ist der rechtsgültige Zonenplan massgebend

Gemeinde Riedholz

Kanton Solothurn

Generelle Wasserversorgungsplanung GWP "Ortsteil Riedholz"

Genehmigungsexemplar

Situation 1 : 2'500

Öffentliche Auflage vom 8. Februar bis 12. März 2018

Zustimmung durch den Zweckverband GWUL
Gruppenwasserversorgung unterer Leiberberg am 30. Januar 2018

Der Präsident: Die Aktuarin:

Beschlossen durch den Einwohnergemeinderat Riedholz am

Die Gemeindepräsidentin: Die Gemeindeverwalterin:

Genehmigt durch den Regierungsrat des Kantons Solothurn
Mit RRB Nr. 2018 / 1401 vom 11. September 2018
Publikation im Amtsblatt Nr. 41 vom 12. Oktober 2018

Der Staatsschreiber:

Datum:	28.12.2015	Proj.	P. Guillod	Rev.	13.07.2016 / Lys	Rev.	GM - Nummer 410
Format:	104x147	Gez.	cr/Lys	Rev.	23.11.2017 / Bas	Rev.	Plan - Nr
Massstab:	1:2'500	Gepr.		Rev.	02.02.2018 / Bas	Rev.	WV.034.075.101

Emch+Berger AG Ingenieure und Planer
Schöngrünstrasse 35 CH-4500 Solothurn
Telefon 032 624 48 48 Telefax 032 624 48 96
solothurn@emchberger.ch www.solothurn.emchberger.ch