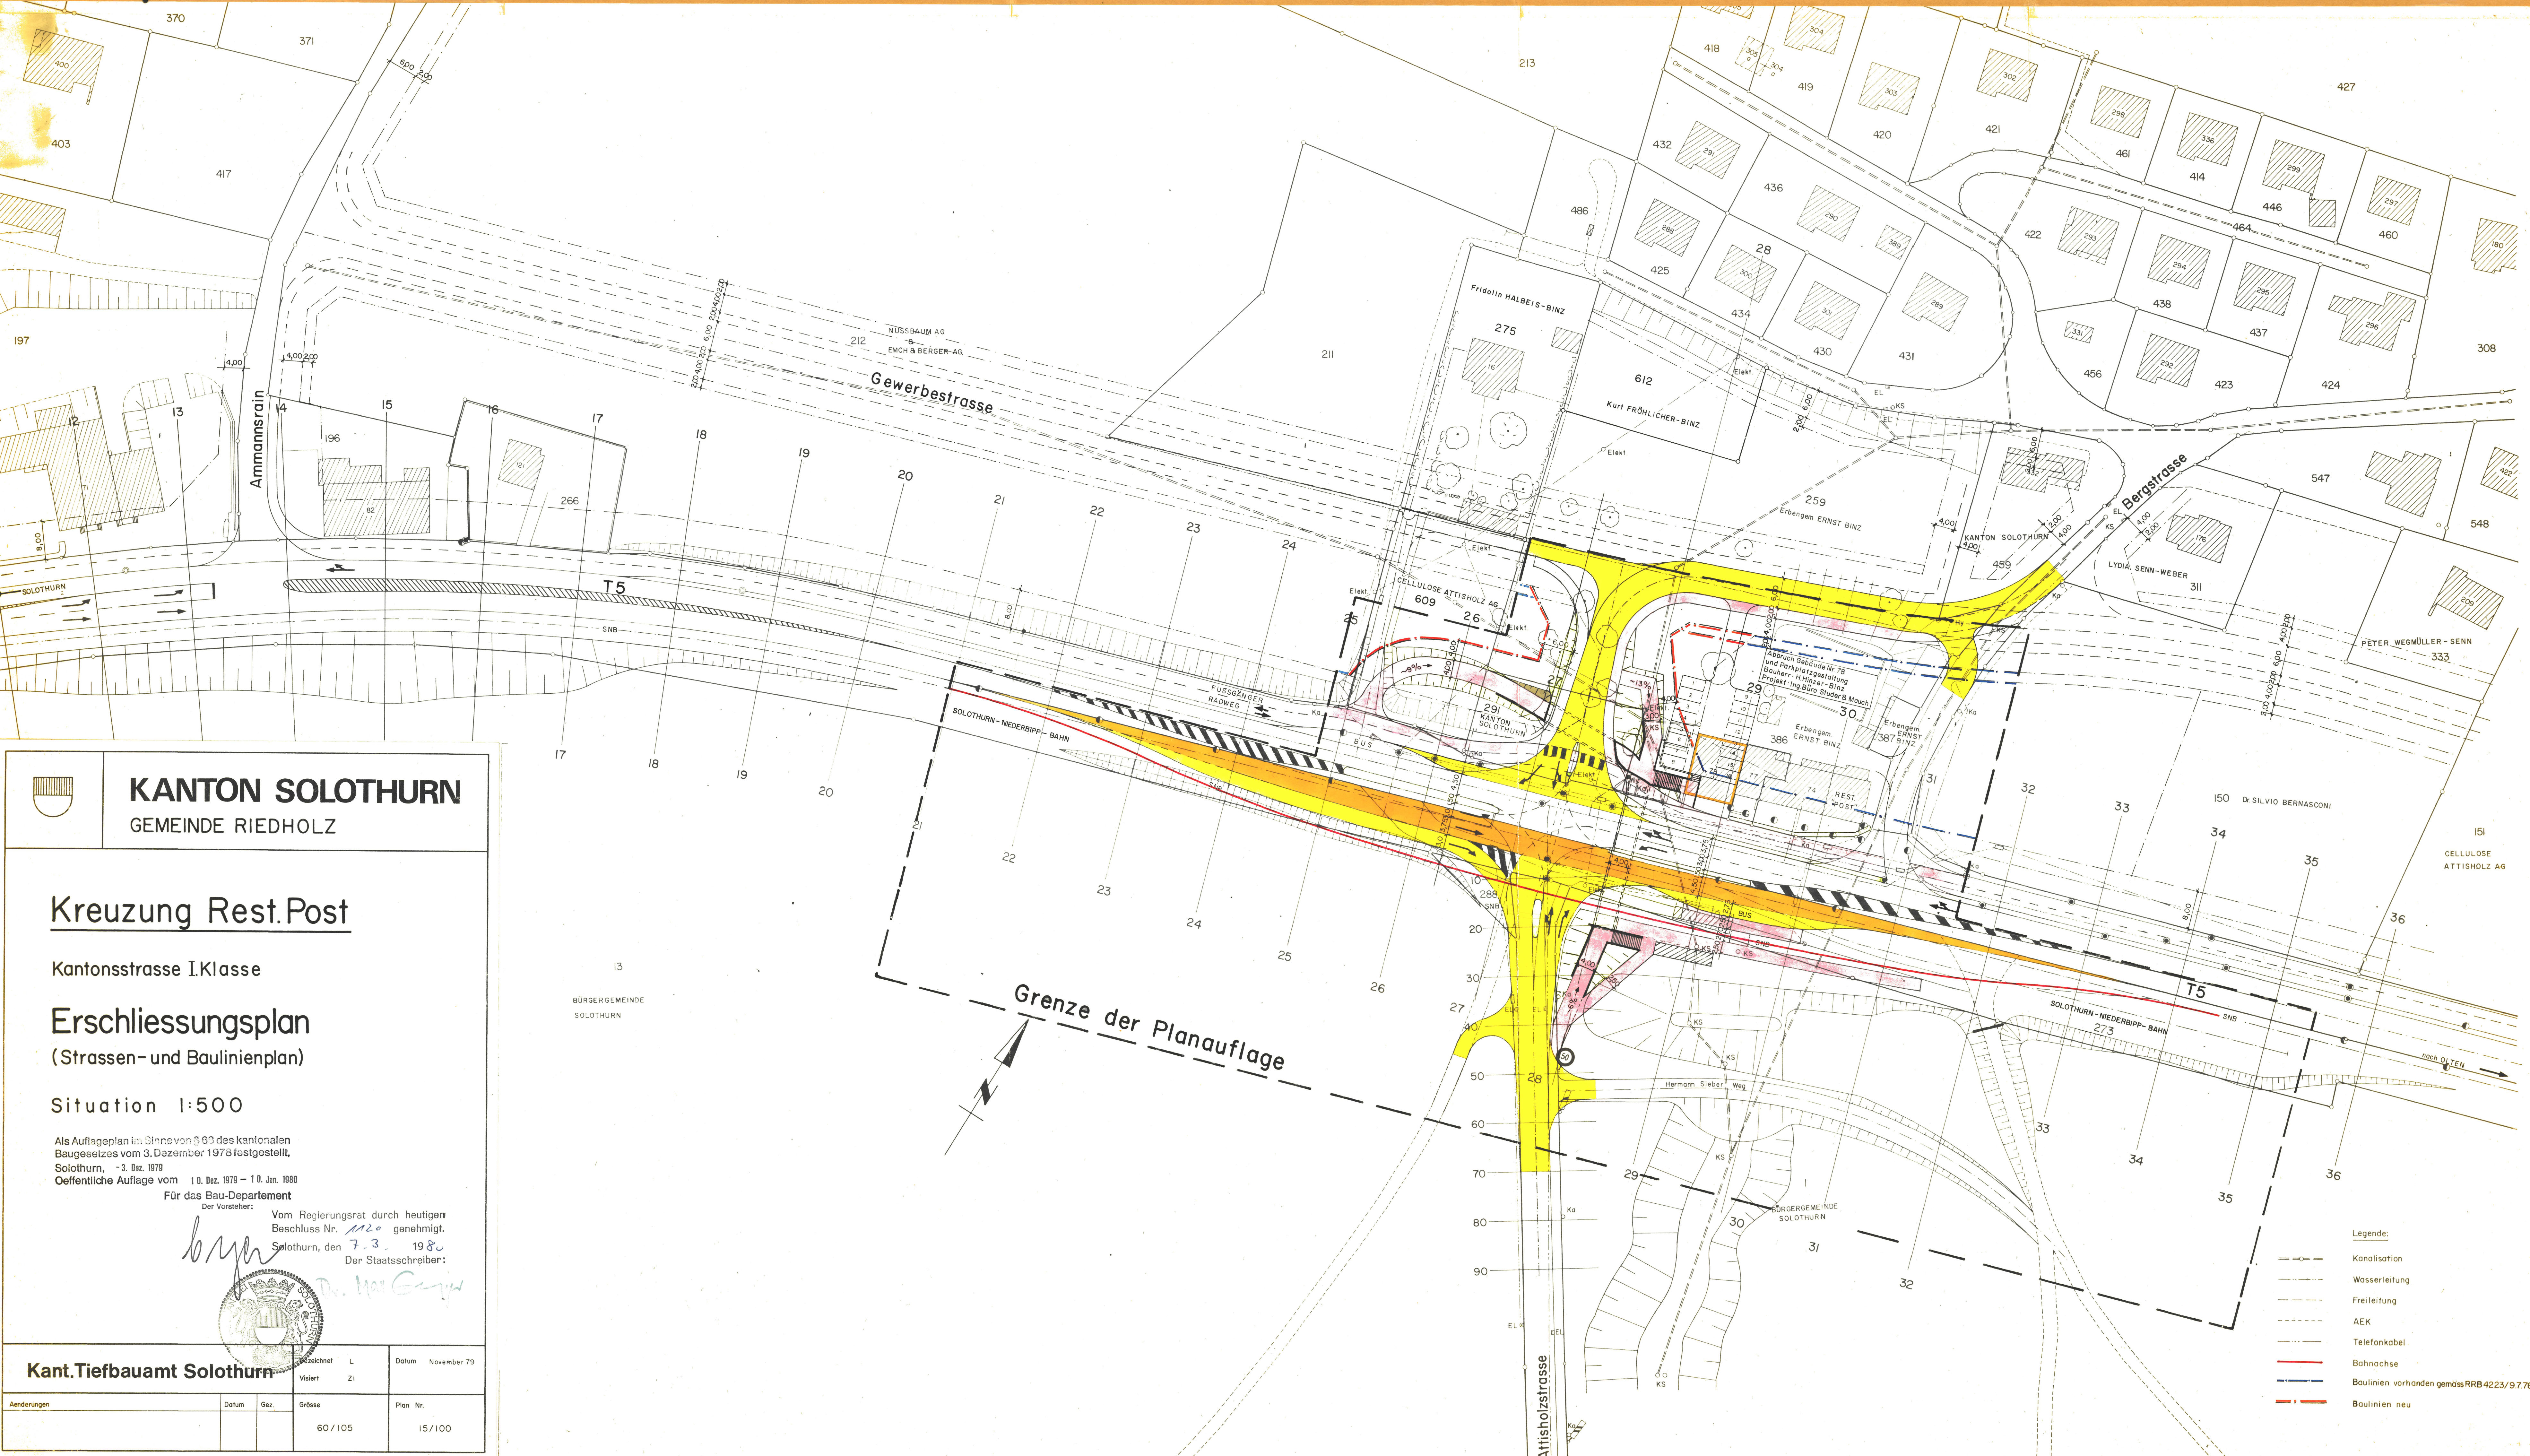


KANTON SOLOTHURN
GEMEINDE RIEDHOLZ

Kreuzung Rest.Post

Kantonsstrasse I.Klasse

Erschliessungsplan (Strassen- und Baulinienplan)

Situation 1:500

Als Auflageplan im Sinne von § 61 des kantonalen Baugesetzes vom 3. Dezember 1978 festgestellt, Solothurn, -3. Dez. 1979

Öffentliche Auflage vom 10. Dez. 1979 - 10. Jan. 1980 Für das Bau-Departement

Der Vorsteher: Vom Regierungsrat durch heutigen Beschluss Nr. 1120 genehmigt, Solothurn, den 7.3. 1980
Der Staatschreiber:



Kant.Tiefbauamt Solothurn

Bezeichnet L Datum November 79
Visiert Zi

Aenderungen	Datum	Grösse	Plan Nr.
		60/105	15/100

- Legende:
- Kanalisation
 - Wasserleitung
 - Freileitung
 - AEK
 - Telefonkabel
 - Bahnachse
 - Baulinien vorhanden gemäss RRB 4223/9/7/76
 - Baulinien neu