


Genehmigt vom Einwohnergemeinderat
... 21. FEBRUAR 1983 **7. MÄRZ 83**
Der Ammann: *[Signature]* Der Gemeindevorsteher: *[Signature]*

Genehmigt vom Regierungsrat des Kantons
Solothurn durch Beschluss **NR. 1720**
Solothurn, **14. JUNI 1983**
Der Staatsschreiber:
Dr. Max Gygis

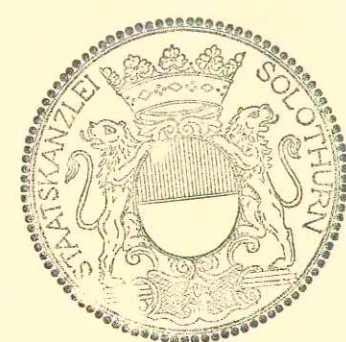

ÖFFENTLICHE PLANAUFLAGE VOM 3. JAN. BIS 2. FEB. 1983

LEGENDE:


- VON DER PLANGENEHMIGUNG AUSGENOMMEN
- GEGENSTAND DER PLANAUFLAGE
- GEBIET MIT GESTALTUNGSPLANPFLICHT
- WOHNZONE E 2
- WOHNZONE W 2
- WOHNZONE W 3
- GEWERBEZONE G
- BAULINIE
- ERSCHLIESSUNGSSTRASSEN
- TROTTOIR
- TROTTOIR BEGRÜNT

KANTON SOLOTHURN GEMEINDE RIEDHOLZ

TEIL-ZONEN- UND -ERSCHLIESSUNGSPLAN

SUNNHALDE

SITUATION 1:500

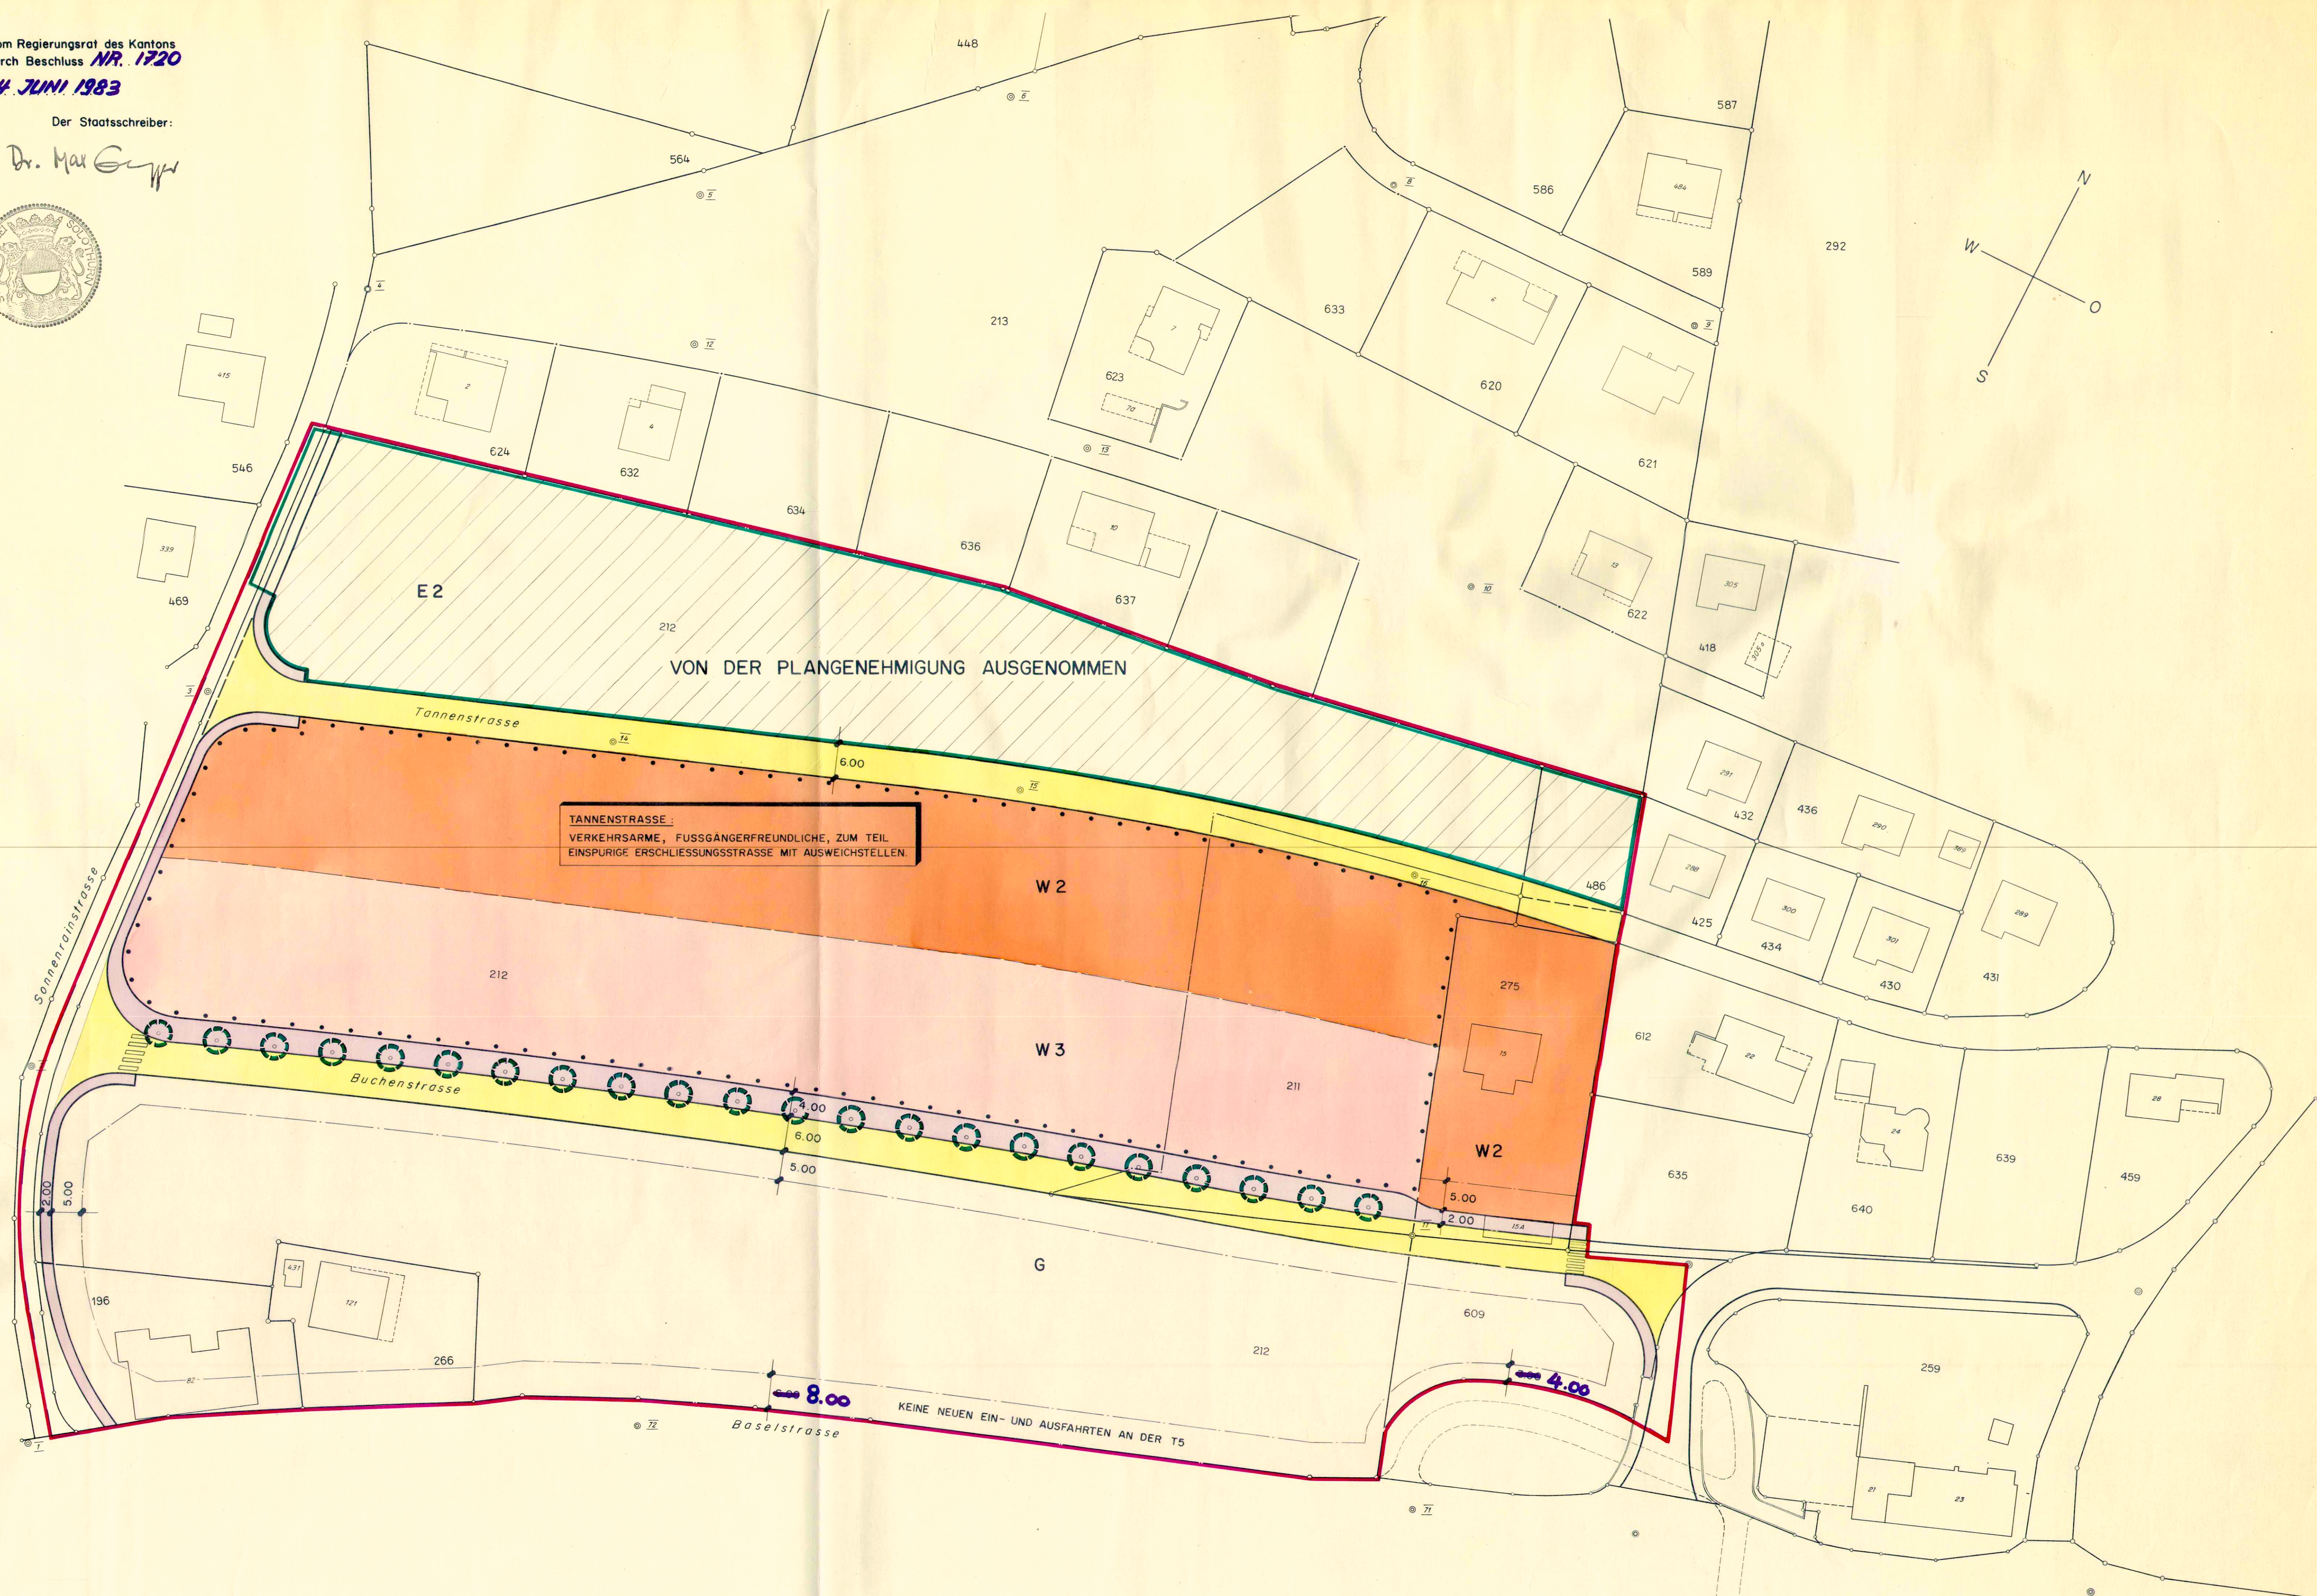

TANNENSTRASSE:
VERKEHRSARME, FUSSGÄNGERFREUNDLICHE, ZUM TEIL
EINSPURIGE ERSCHLIESSUNGSSTRASSE MIT AUSWEICHSTELLEN.

KEINE NEUEN EIN- UND AUSFAHRTEN AN DER T5

GRÖSSE 60 · 105	MASSTAB 1 : 500	DAT. 2. 12. 82	REV. 17. 12. 82	REV. 2. 3. 83	PLAN NR. 21. 78. 5
		GEZ. Ik	REV.	REV.	