

15 / 33

Der Bauherr:
 TRIMM CONTAG
 Hoch- und Tiefbau, Strassenbau
 Postfach 4501 SOLOTHURN
 18.11.87
 H. L. K. K.

Der Gemeinderat Riedholz
 14. Dez. 1987
 genehmigt
 H. L. K. K.

Der Architekt:
 Markus Ducommun
 Dipl. Arch. ETH/SIA
 Werkhofstrasse 52
 CH-4500 Solothurn
 Tel. 065 23 61 51
 18.11.87


Der Regierungsrat:
 Dr. K. R. K. K.
 genehmigt 9.2.88 / RB377

- Legende:
- GP Begrenzung
 - Baulinie
 - Toleranz Bereich
 - Schutzzone Waldrand
 - 1 - geschossig
 - 2 - geschossig begehbar
 - 2 - geschossig nicht begehbar
 - 3 - geschossig
 - Dachgeschoss
 - öffentliches Trottoir
 - öffentlich begehbares Trottoir
 - Einstellhalle
 - Parkplätze
 - Bäume definitiv
 - Gartenfläche
 - Wald
 - Kinderspielfläche
 - G-KG-D Gemeinschafts Räume
Kleingewerbe
Dienstleistungsbetriebe
 - C Container

Bruttogeschossflächen BGF (Vollausbau) max.

Block A	= 1'500 m ²
Block B	= 1'650 m ²
16 Reihenhäuser	
1 - 10 / 15 - 20	à 227,5 m ² = 3'640 m ²
4 Eck-Reihenhäuser	
11 - 14	à 240,0 m ² = 960 m ²
Total BGF maximal	= 7'750 m ²
Gemeinschafts-Räume	= 200 m ²

GEMEINDE
 FELDBRUNNEN

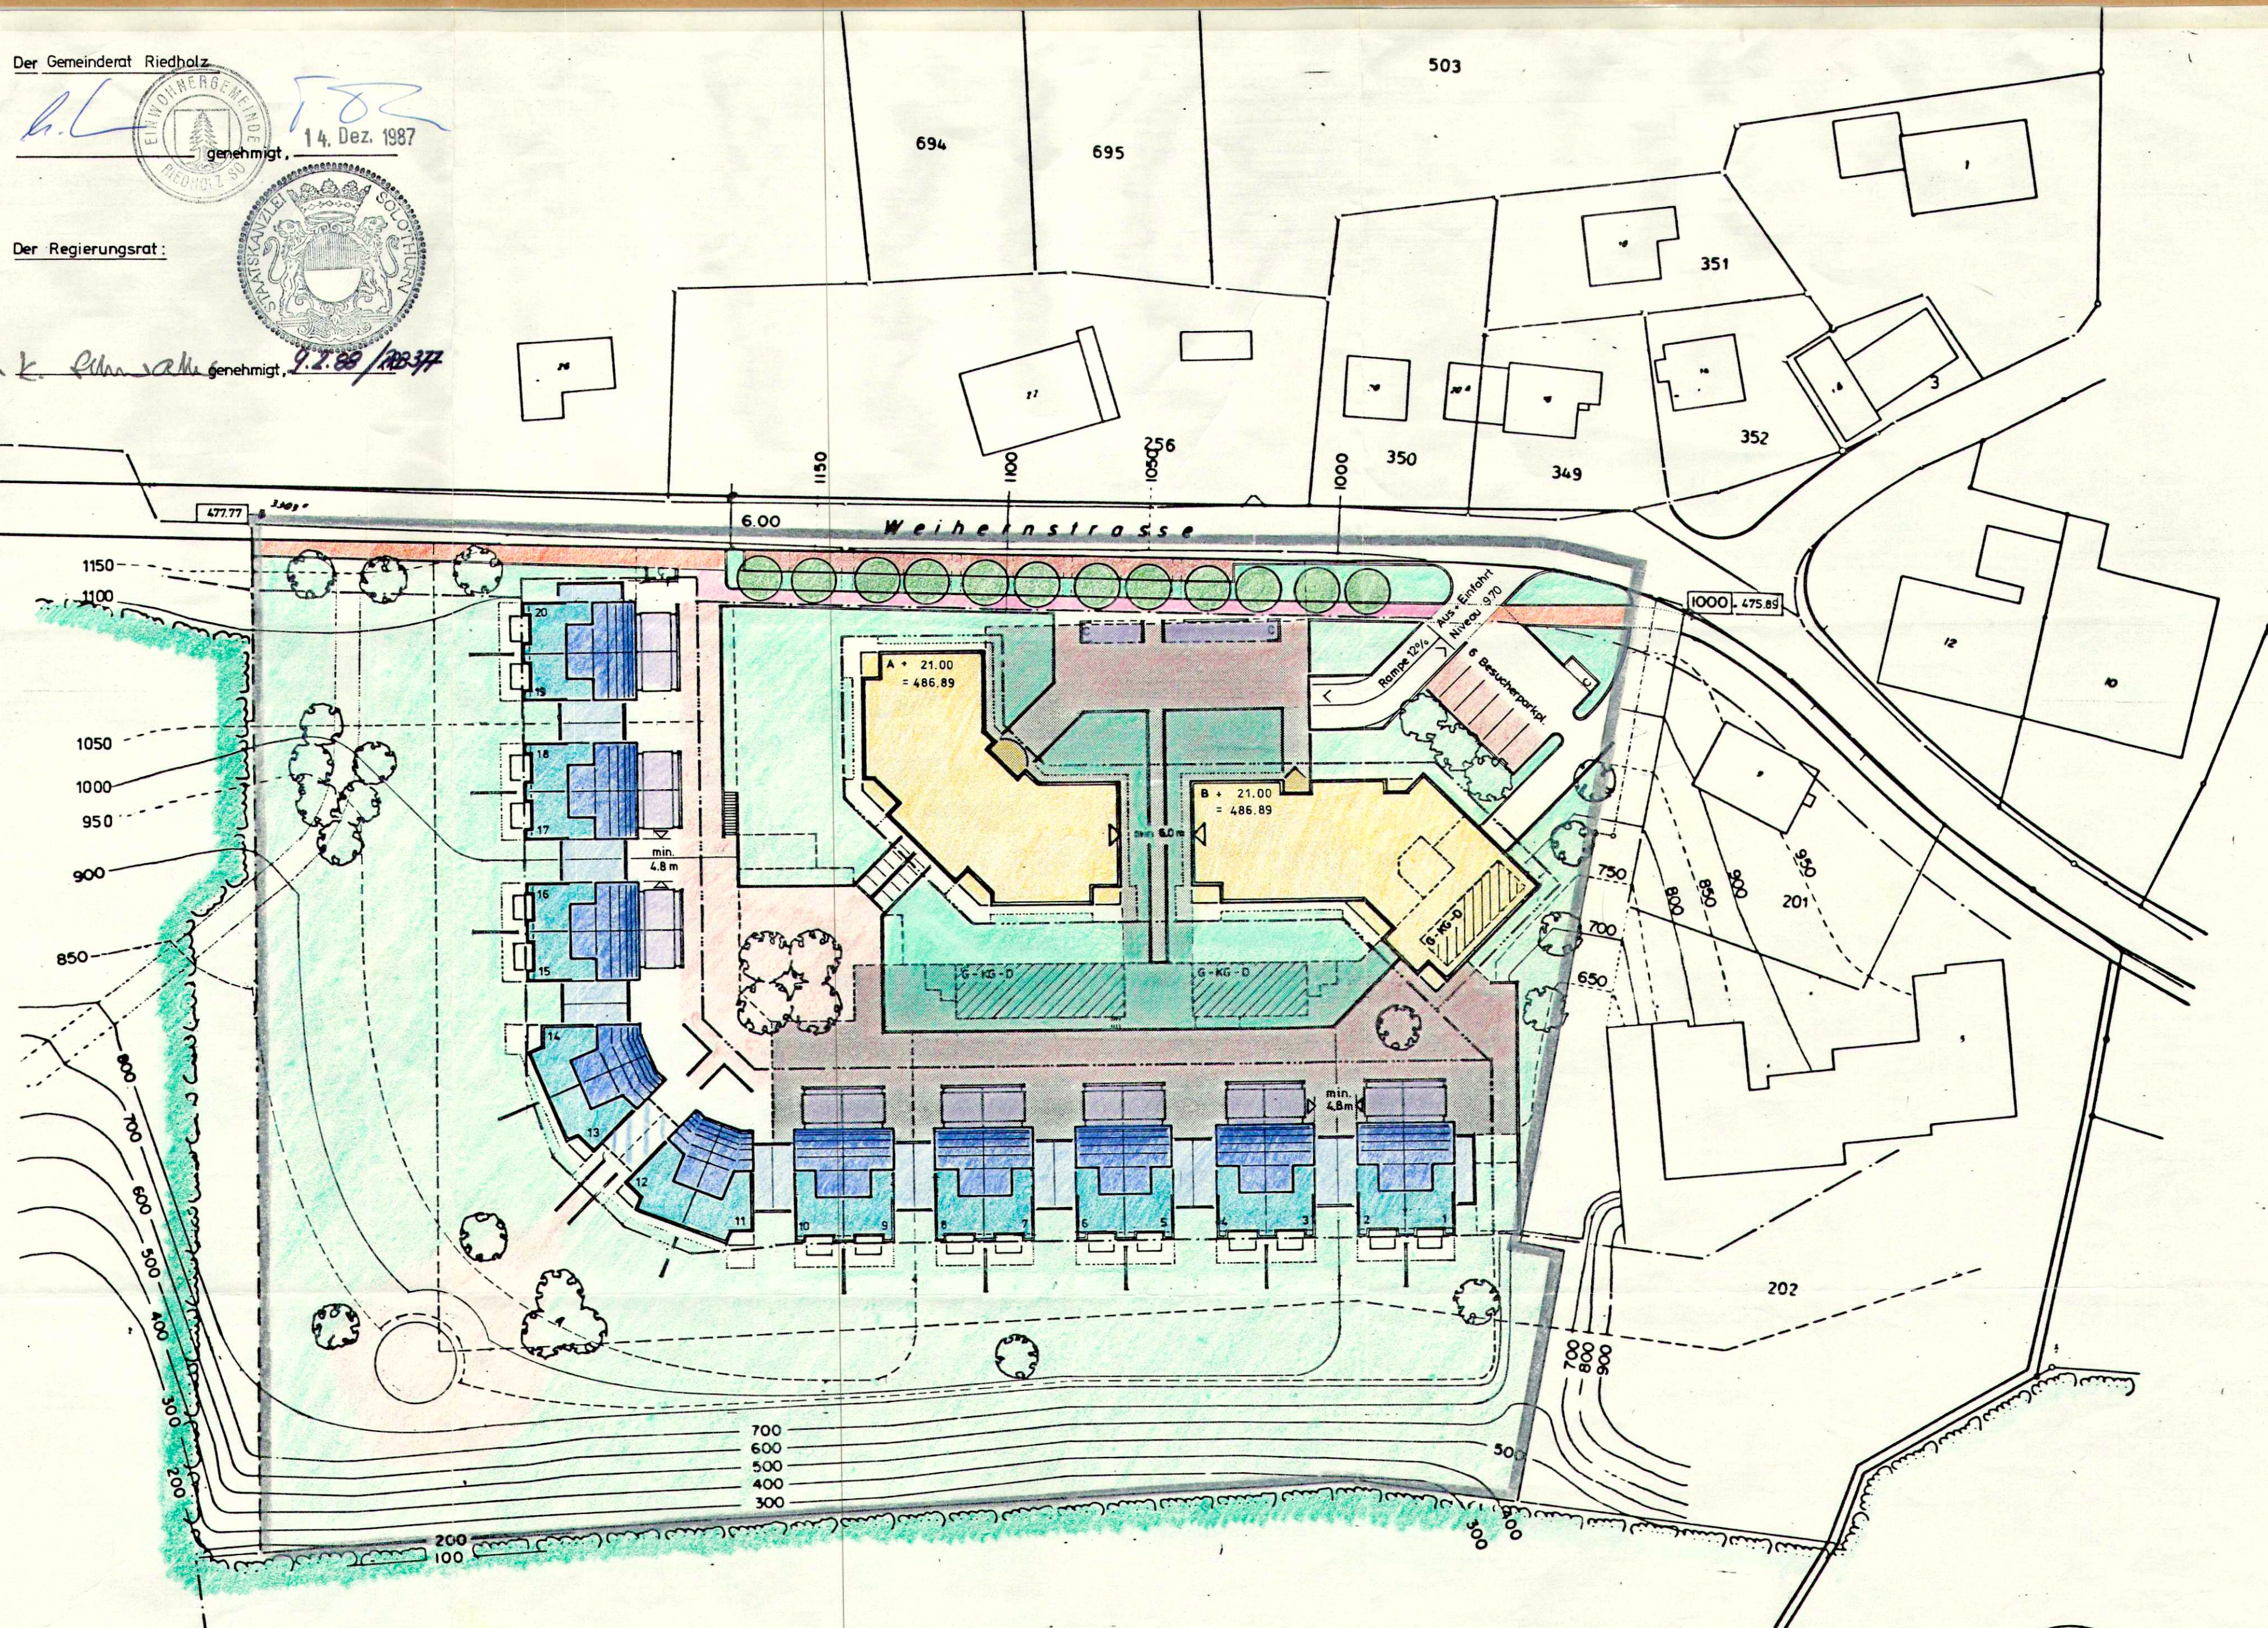


Siedlung „Weiher“ Riedholz

Gestaltungsplan mit Sonderbauvorschriften

Nummer	3/001	Rev.	Juli 87 ae
Datum	Dez. 86	Geänderte Ausführung	3.8.87
Zeichner	woka	Rev.	Aug. 87 ae
Format	43/63	Rev.	Sept. 87 wk

Markus Ducommun
 Dipl. Architekt ETH-SIA Werkhofstrasse 52 4500 Solothurn 065 23 61 51

GEMEINDE RIEDHOLZ
 SITUATION 1:500

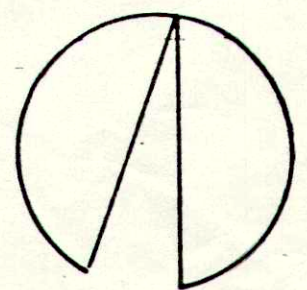

März 1985