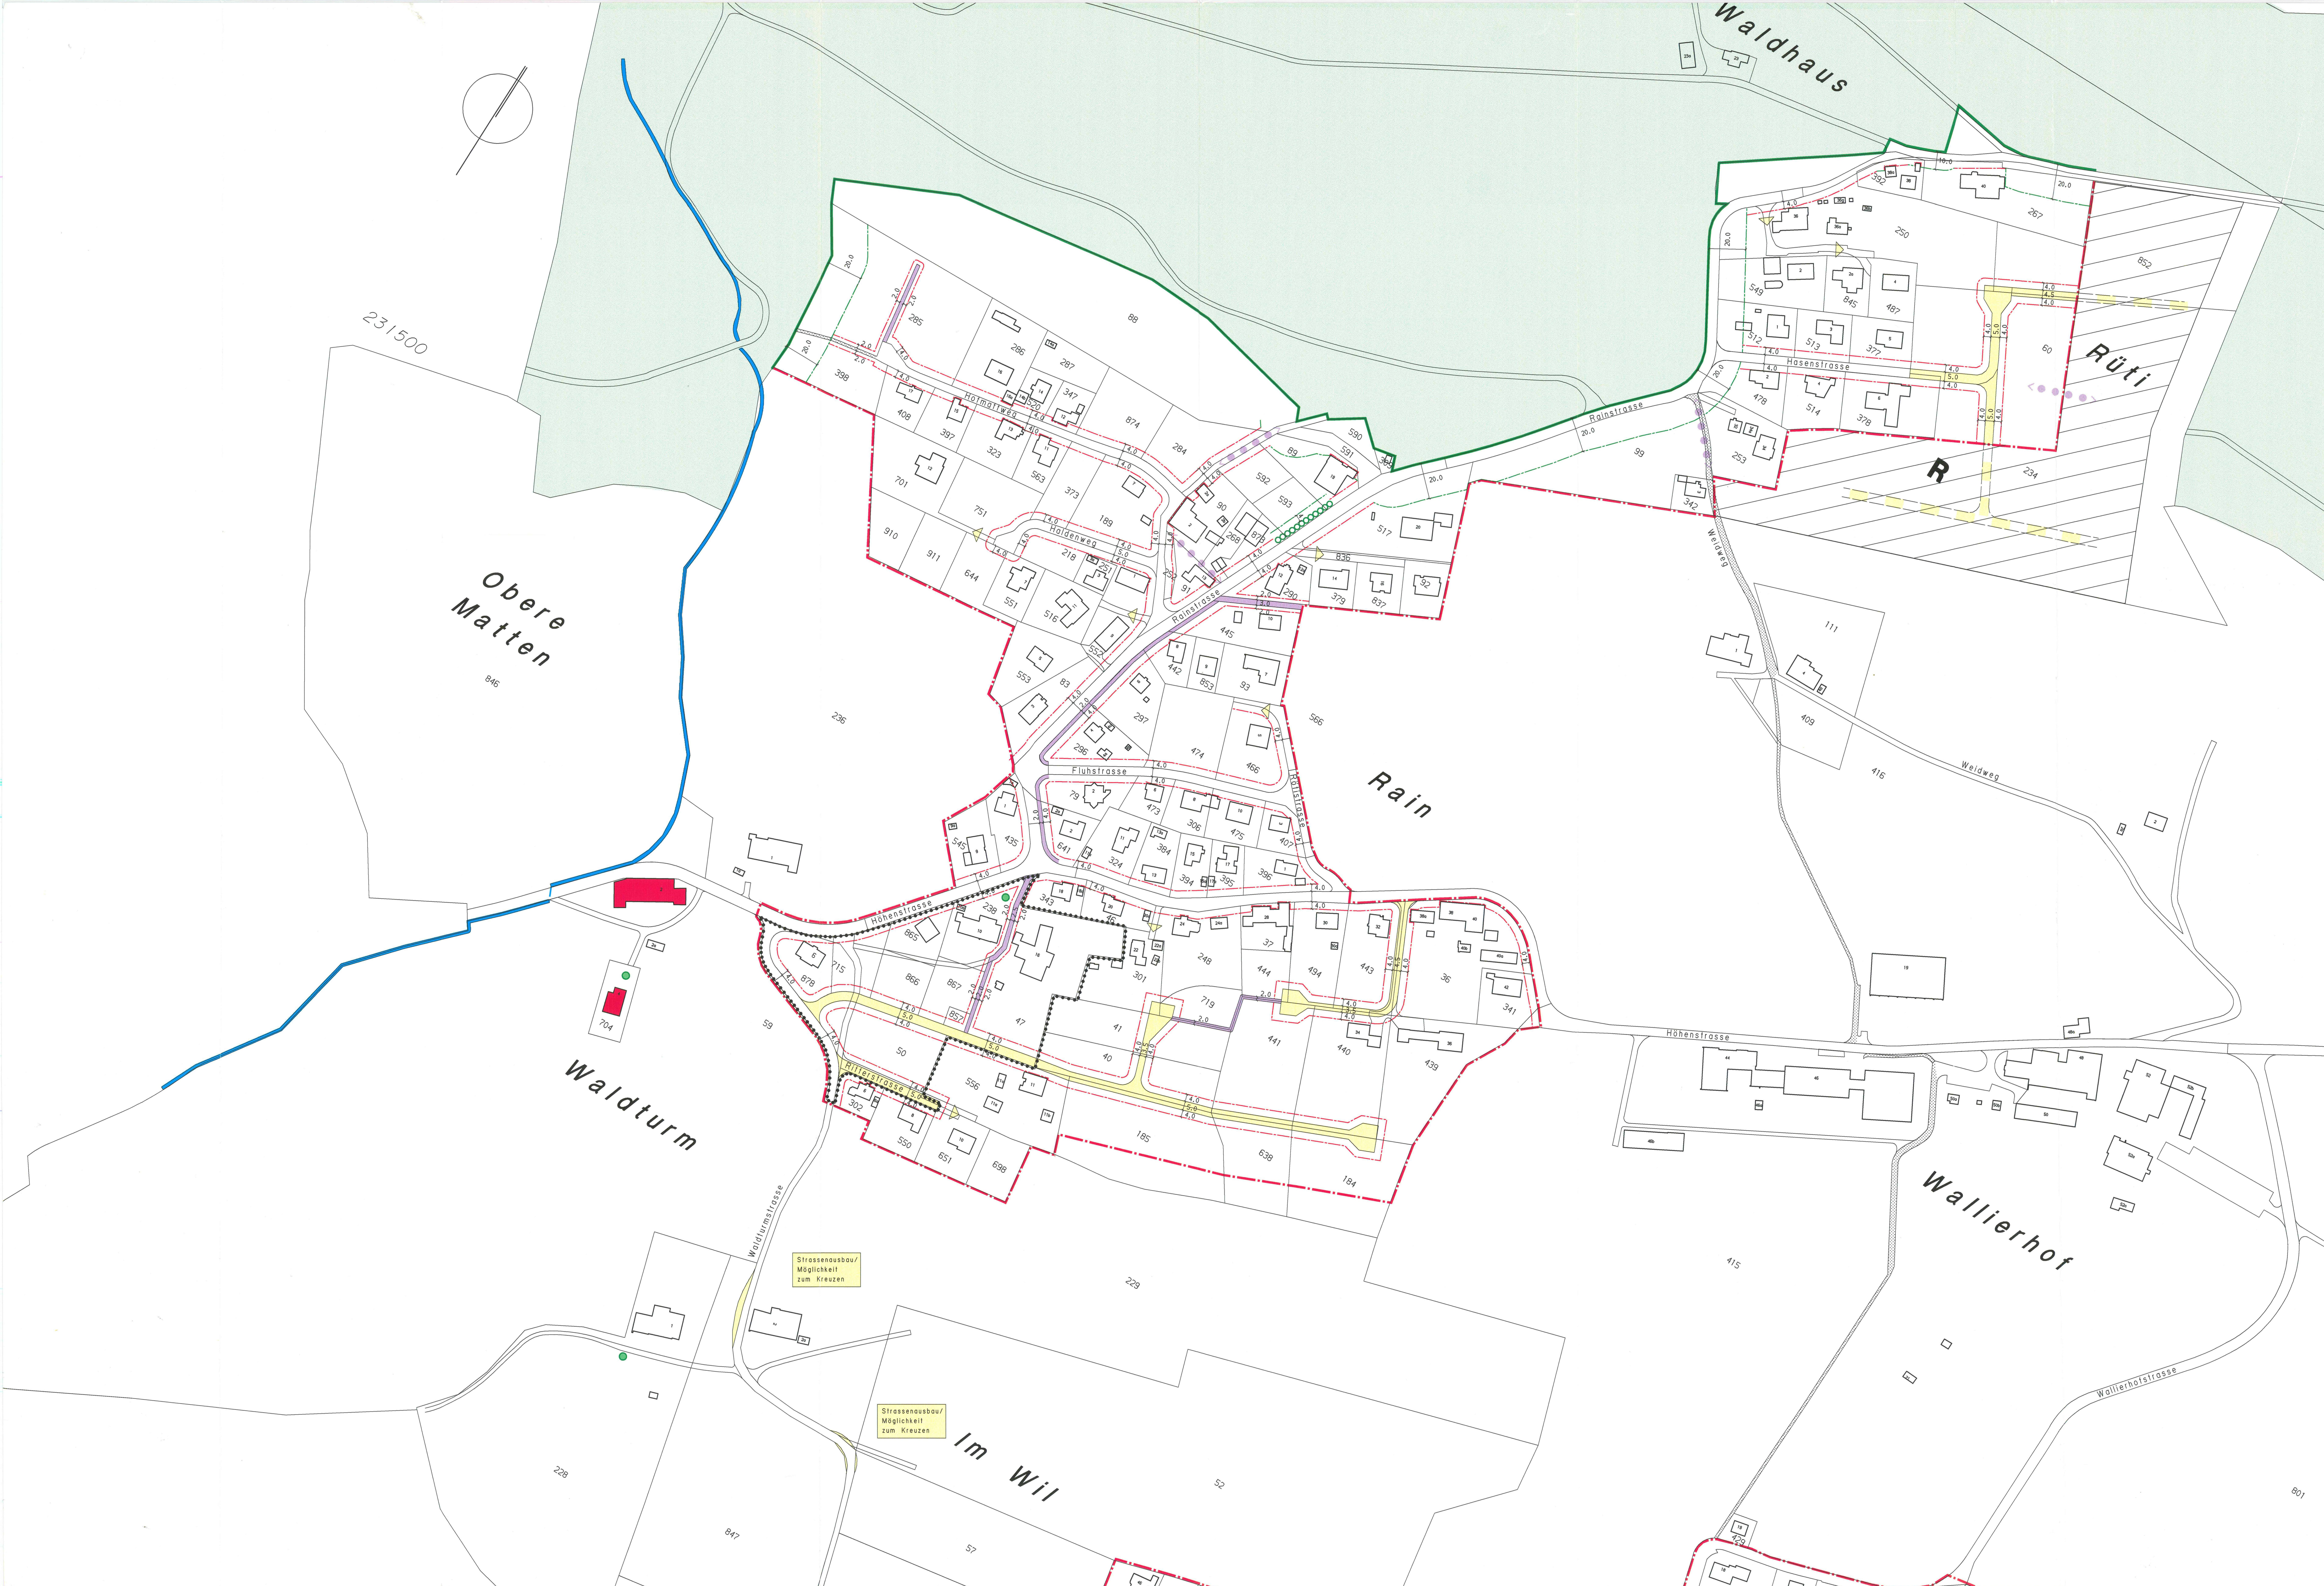




ORTSPLANUNGSREVISION
ERSCHLIESSUNGSPLAN 1:1000
BLATT 1

Öffentliche Auflage vom 18.1.1999 bis 19.2.1999

Vom Gemeinderat beschlossen am 10.5.1999
Der Gemeindepräsident:  Der Gemeindevize: 

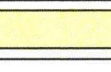
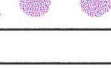
Vom Regierungsrat genehmigt am 27.6.2000
mit RRB Nr. 1295
Der Staatsschreiber: 

Datum	28.1.1996	Proj. Funtel	Rev. 22.2.2001	Rev. 28.1.1997	Plan - Nr.
Formel	150/181	Dat. Datt	Rev. 27.6.1997	Rev. 28.1.1.1998	
Massstab	1:1000	Gepr. Funtel/Reiser	Rev. 10.7.1997	Rev. 22.12.1998	Tb.Nr. 21.103.305.1

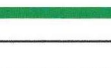
Ench-Berger AG Solothurn
Schöngrünstrasse 35
Ingenieure und Planer
CH - 4500 Solothurn
Tel 032/624 48 48
Fax 032/624 48 96

LEGENDE

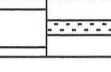
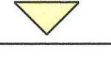
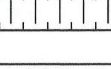
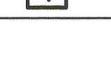
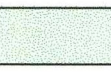
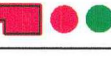
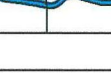
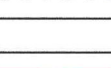
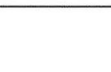
Genehmigungsinhalt (vom Gemeinderat zu genehmigen)

-  Erschliessungsstrasse (neu)
-  Fusswege und Fussgängerbereich (neu)
-  Fussgänger Verbindung (zu gewährleisten)
-  Boulinie
-  Heckenabstandslinie
-  Waldabstandslinie
-  Vorboulinie gemäss § 40PRG

Genehmigungsinhalt (von anderen Instanzen zu genehmigen)

-  Waldrand gemäss Feststellung vom 1.1.1995 und 2.1.1998
-  Hecken (eingemessen) gemäss Feststellung vom 1.1.1998

Orientierungsinhalt

-  Bestehende Strasse / Fussweg, Trottoir
-  Erschliessungsrichtung (privat)
-  Verkehrsberuhigte Strasse
-  Öffentliche Bauten und Anlagen
 -  1 Schule, Gemeindeverwaltung, Feuerwehr, Werkhof
 -  2 Zivilschutz, Militärunterkunft
 -  3 Schule, Spiel und Sport, Gemeindefeiert
 -  4 Kindergärten
 -  5 Seniorenpflegeeinrichtung
 -  6 Kirche, Begegnungszentrum
 -  7 Kirche, Pfarrhaus
 -  8 Sportplatz
-  Reservezone Wohnen
-  Hecken
-  Wald
-  geschützte Gebäude, Kultur- und Naturobjekte (siehe Zonenreglement)
-  Öffentliche Gewässer: offen / eingedolt
-  Baulandumlegung "Waldturm Nord" (RRB Nr. 935 vom 9.3.1993)
-  Bouzonengrenze

