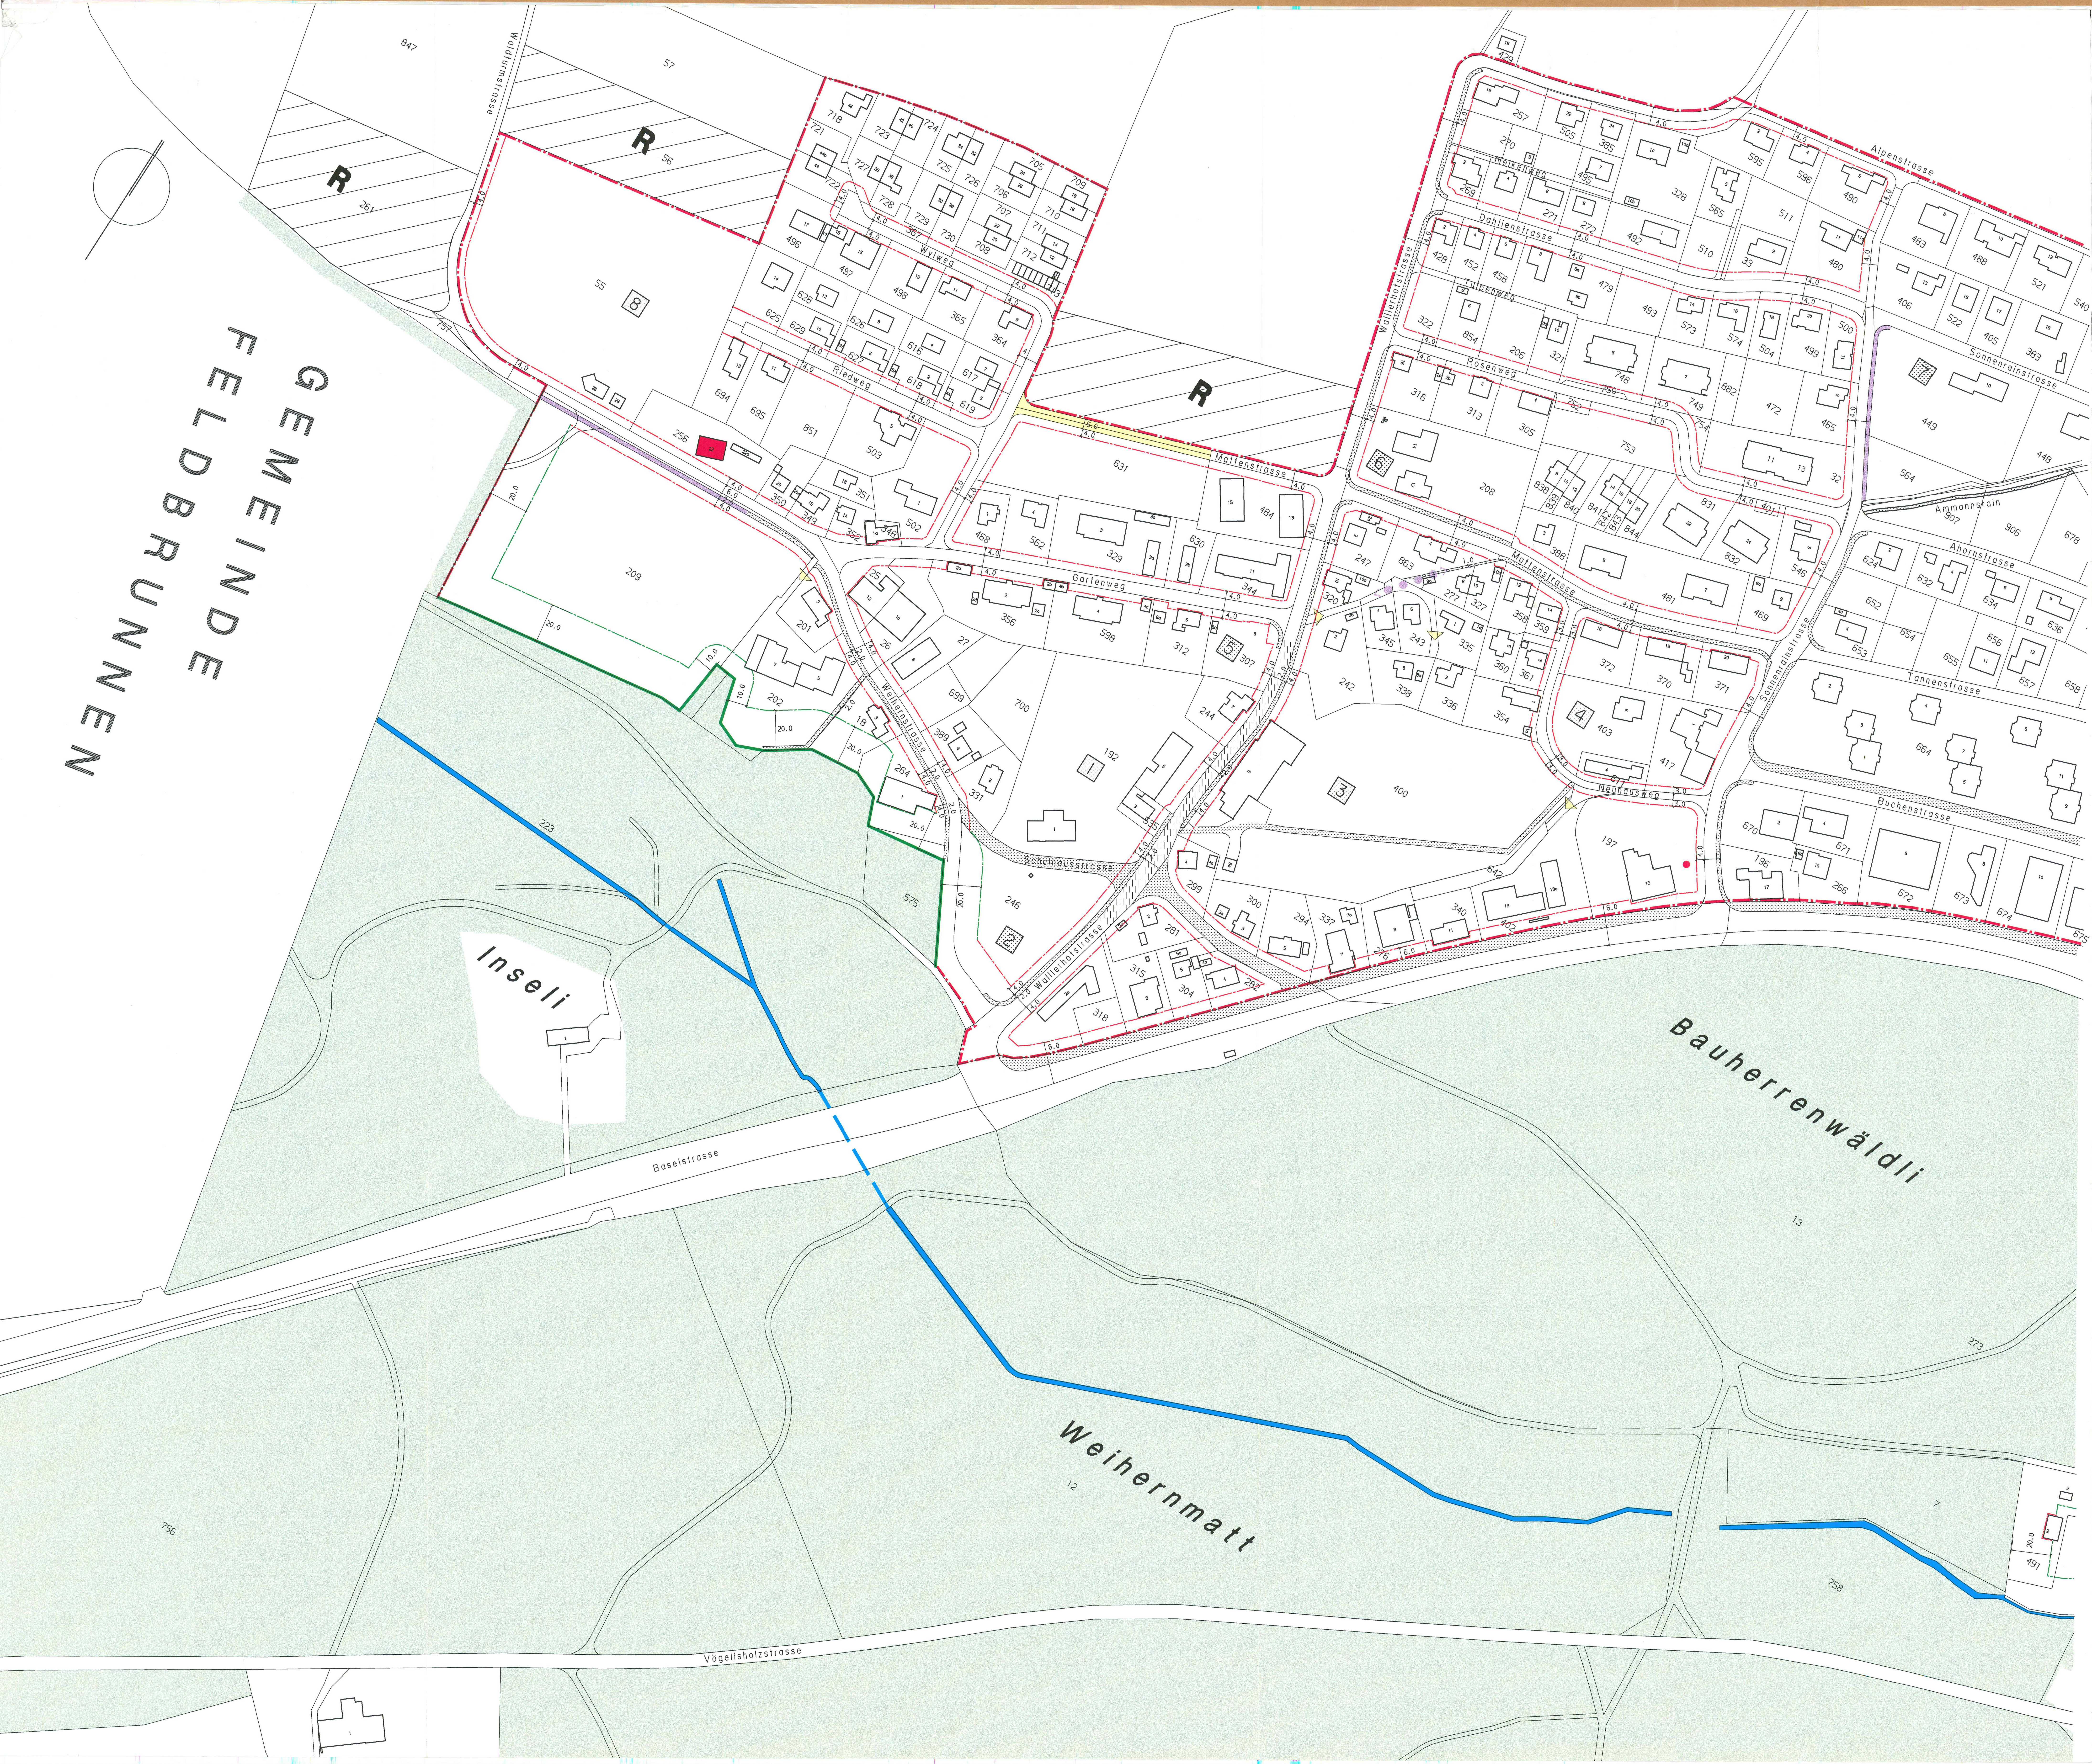
GEMEINDE FELDBRUNNEN
R
R
R
Waldturmstrasse
Wylweg
Riedweg
Mattenstrasse
Gartenweg
Weihernstrasse
Schulhausstrasse
Wallierhofstrasse
Nelkenweg
Dahlienstrasse
Tulpenweg
Rosenweg
Alpenstrasse
Sonnenrainstrasse
Ammannsrain
Ahornstrasse
Tannenstrasse
Neuhausweg
Buchenstrasse
Inseli
Baselstrasse
Bauherrenwäldli
Weihernmatt
Vögelisholzstrasse

GEMEINDE RIEDHOLZ **KANTON SOLOTHURN**

ORTSPLANUNGSREVISION

ERSCHLIESSUNGSPLAN 1:1000

BLATT 2

Öffentliche Auflage vom 18.1.1999 bis 19.2.1999

Vom Gemeinderat beschlossen am 10.5.1999

Der Gemeindepräsident:

Der Gemeindeschreiber:

Vom Regierungsrat genehmigt am 27.6.2000
mit RRB NR.1295

Der Staatsschreiber

Dr. K. Schwaller

Datum	2.8.1996	Proj. Furrer	Rev.	22.5.2001	Rev.	9.9.1997	Plan - Nr.	
Format	150/88	Gez. Dudar	Rev.	31.1.1997	Rev.	27.11.1998	Tb.Nr.21.103.305.2	
Massstab	1:1000	Gepr. Furrer/Huber	Rev.	19.8.1997	Rev.	16.12.1998		

Emch+ Berger

Emch + Berger AG, Solothurn
Schöngrünstrasse 35

Ingenieure und Planer
CH - 4500 Solothurn

Tel 032/624 48 48
Fax 032/624 48 96

LEGENDE

Genehmigungsinhalt (vom Gemeinderat zu genehmigen)

🟨	Erschliessungsstrasse (neu)
🟪	Fusswege und Fussgängerbereich (neu)
< ● ●	Fussgängerverbindung (zu gewährleisten)
-·-	Baulinien entlang der Kantonsstrassen sind nicht Gegenstand der Auflage
⋀⋀	Vorbaulinie gemäss § 40PBG
○○○	Heckenabstandslinie
-·-	Waldabstandslinie

Genehmigungsinhalt (von anderen Instanzen zu genehmigen)

━	Waldrand gemäss Feststellung vom 11.5.1995 und 2.11.1998
●●●	Hecken (eingemessen) gemäss Feststellung vom 11.9.1996

Orientierungsinhalt

▭	Bestehende Strasse / Fussweg,Trottoir
▽	Erschliessungsrichtung (privat)
▥	Verkehrsberuhigte Strasse
1	Oeffentliche Bauten und Anlagen

- 1 Schule , Gemeindeverwaltung , Feuerwehr , Werkhof
- 2 Zivilschutz , Militärunterkunft
- 3 Schule , Spiel und Sport , Gemeindesaal
- 4 Kindergarten
- 5 Seniorenpflegewohnung
- 6 Kirche , Begegnungszentrum
- 7 Kirche , Pfarrhaus
- 8 Sportplatz

R	Reservezone
○○○	Hecken
▨	Wald
🟥 ● ●	geschützte Gebäude , Kultur- und Naturobjekte (siehe Zonenreglement)
∿	Öffentliche Gewässer ; offen / eingedolt
-·-	Bauzonengrenze

1:1000

10 20 30
0 50 100

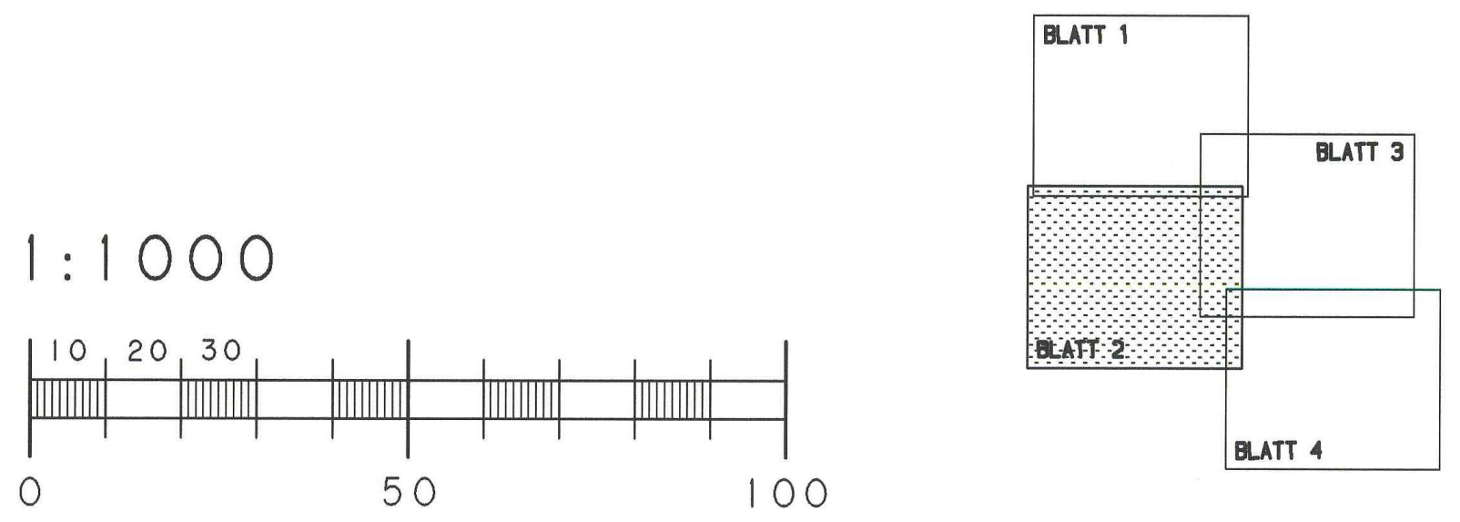
BLATT 1
BLATT 3
BLATT 2
BLATT 4