


Legende

- Genehmigungsinhalt

 - Erstliessungsstrasse neu
 - Private Erstliessungsstrasse neu
 - Baulinien neu
- Orientierungsinhalt

 - Bauzonengrenze
 - Baulinien
 - Erstliessungsstrasse
 - Erstliessungsrichtung (privat)
 - Fusswege und Fussgängerbereich
 - Verkehrsberuhigte Strasse
 - Reservezone
 - Hecken

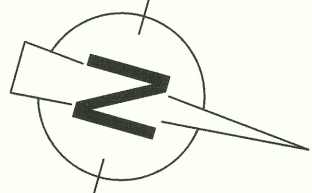


Der Geometer
Ernst-Berger AG Solothurn
Ingenieure und Geometer
Söhngutstrasse 55
4500 Solothurn

Öffentliche Auflage vom 19.11.2010 bis 20.12.2010
Beschlussen vom Einwohnergemeinderat Riedholz
Riedholz, 25.10.2010
Der Gemeindepräsident:
Der Gemeindevizepräsident:
Gemeinhalt vom Regierungsrat des Kantons Solothurn
mit RRB Nr. 2011/2071 vom 27.09.2011



Kanton Solothurn
Gemeinde Riedholz

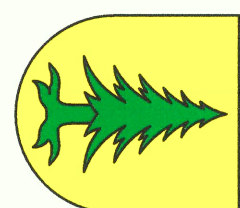

Änderung Erschliessungsplan
GB Nr. 226 und 471


mit Strassen und Baulinien

Situation 1 : 1'000

Index	Datum	Änderungen	gez.	gepr.	gen.	Bilanz	geprüft	geprüft
						04.10.2010	5183	5183
							gezeichnet: mku	Plan Nr.
							Geosse: 63/26	7846 / 110
							Werk: mku	
							geprüft: 11.OCT.2011 08:23	

AN: Grundlag. vom: 29. Mai 2009
www.bsb-partner.ch
Bilanz: Tel. 033 671 22 22 Fax 032 671 22 00
Geosign: Tel. 062 388 38 38 Fax 062 388 38 00
Schienberg: Tel. 032 654 59 30 Fax 032 654 59 31
Tel. 031 978 00 78 Fax 031 978 00 79


Rechtsgültiger Erschliessungsplan (RRB Nr. 1295 vom 27.06.2000)
Orientierend

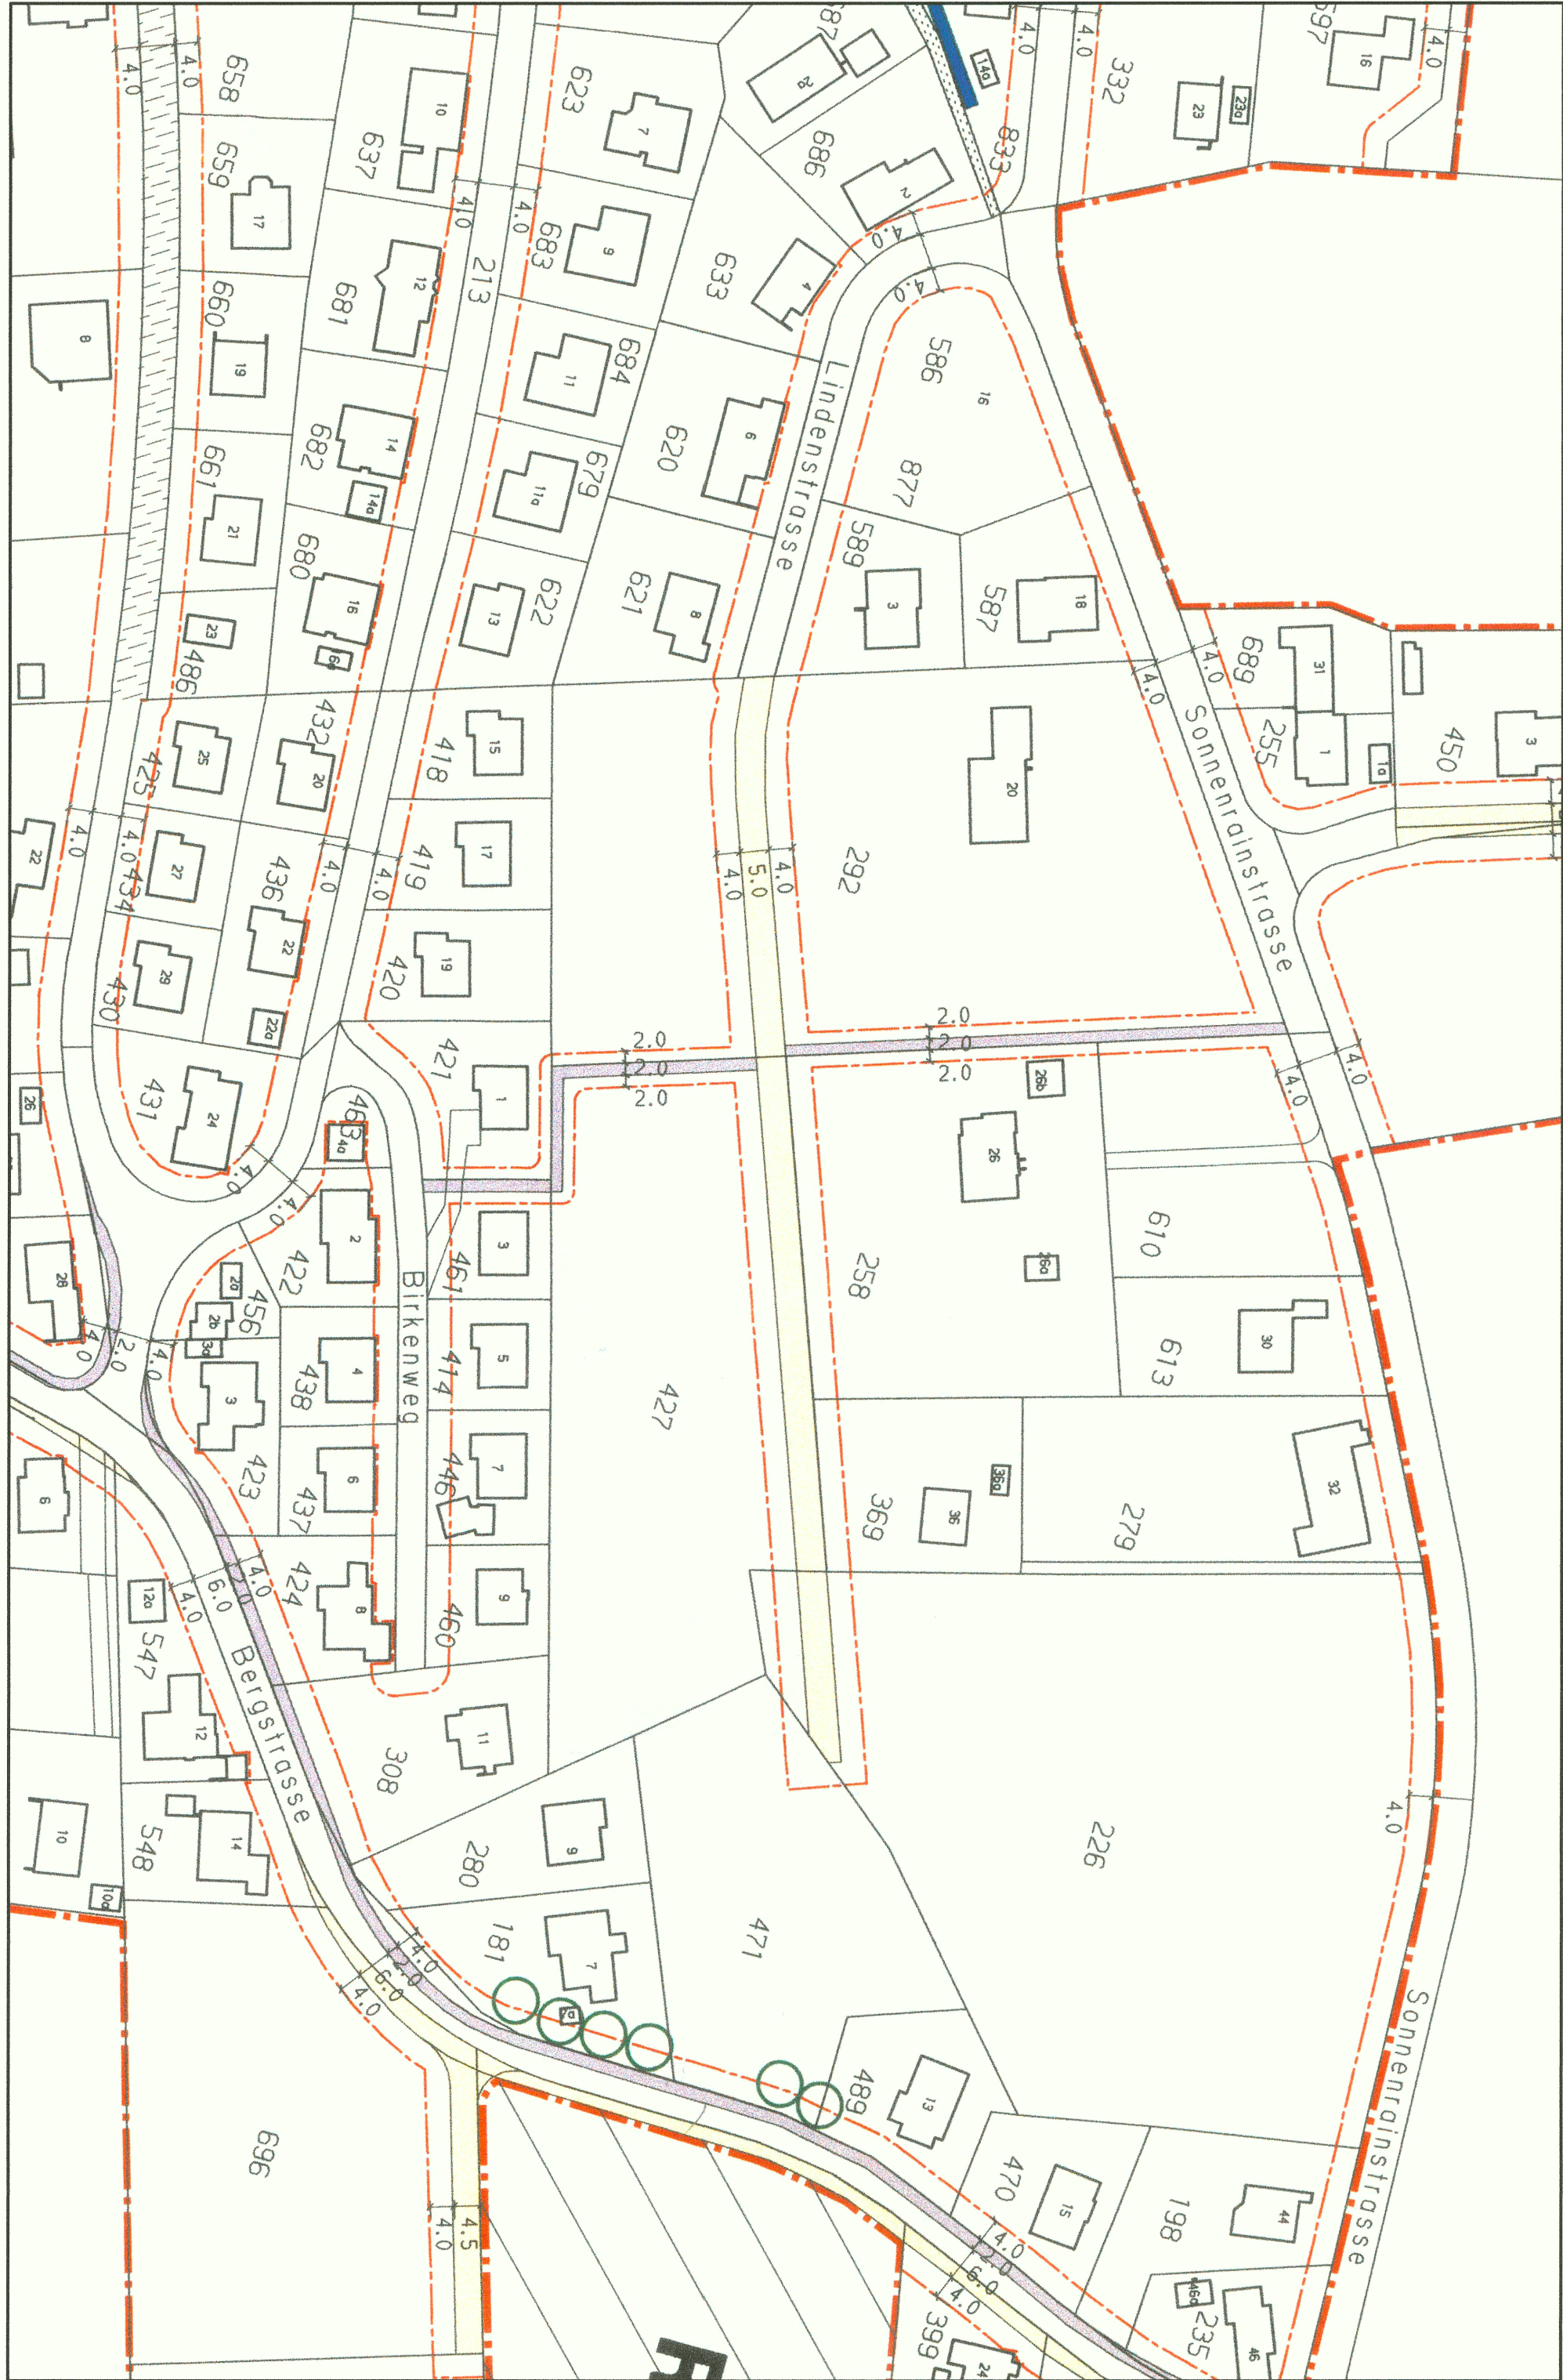

Änderung Erschliessungsplan
Genehmigung



Neuer Erschliessungsplan
Orientierend

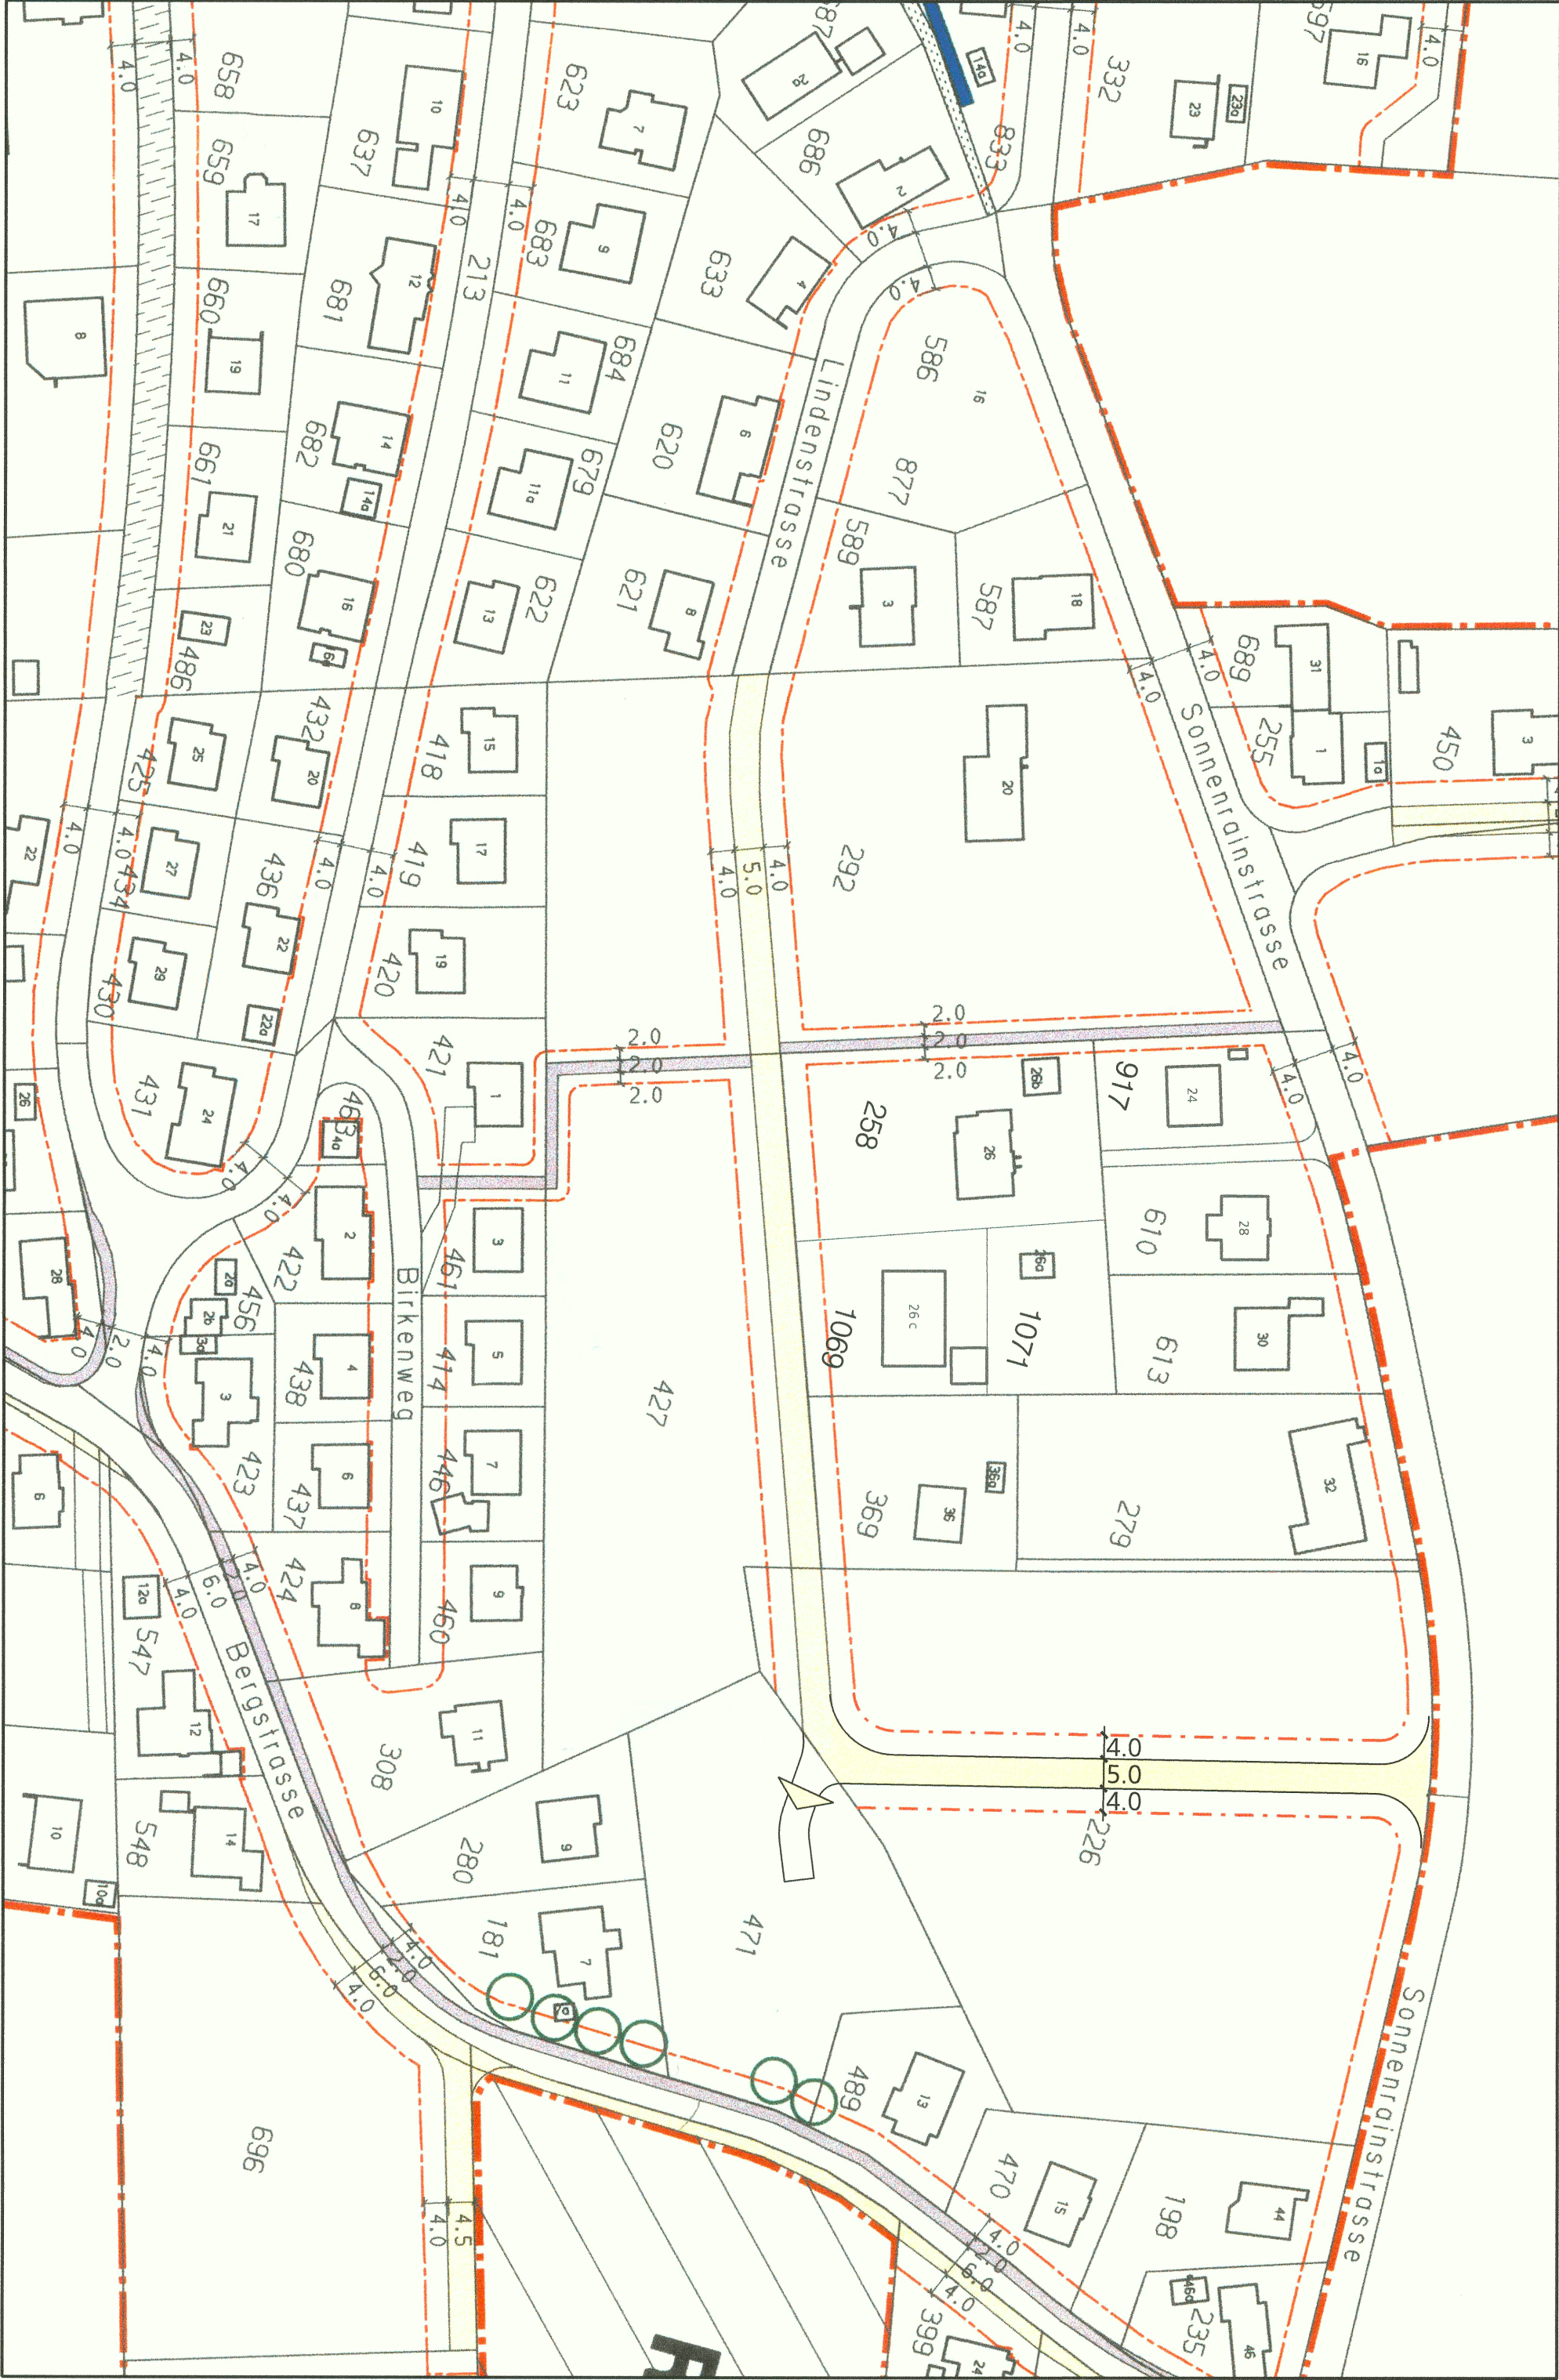

BSB + Partner
Ingenieure und Planer
bsb+