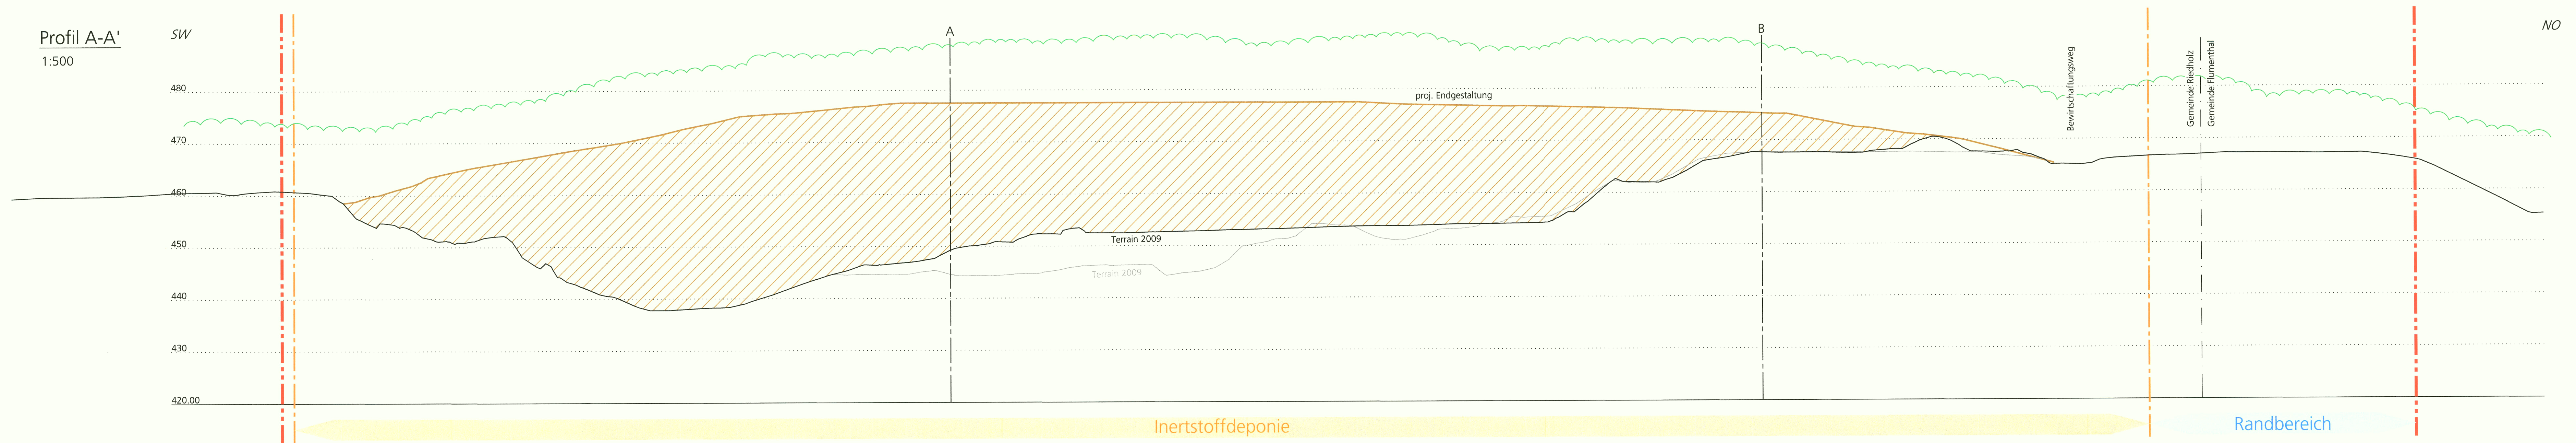
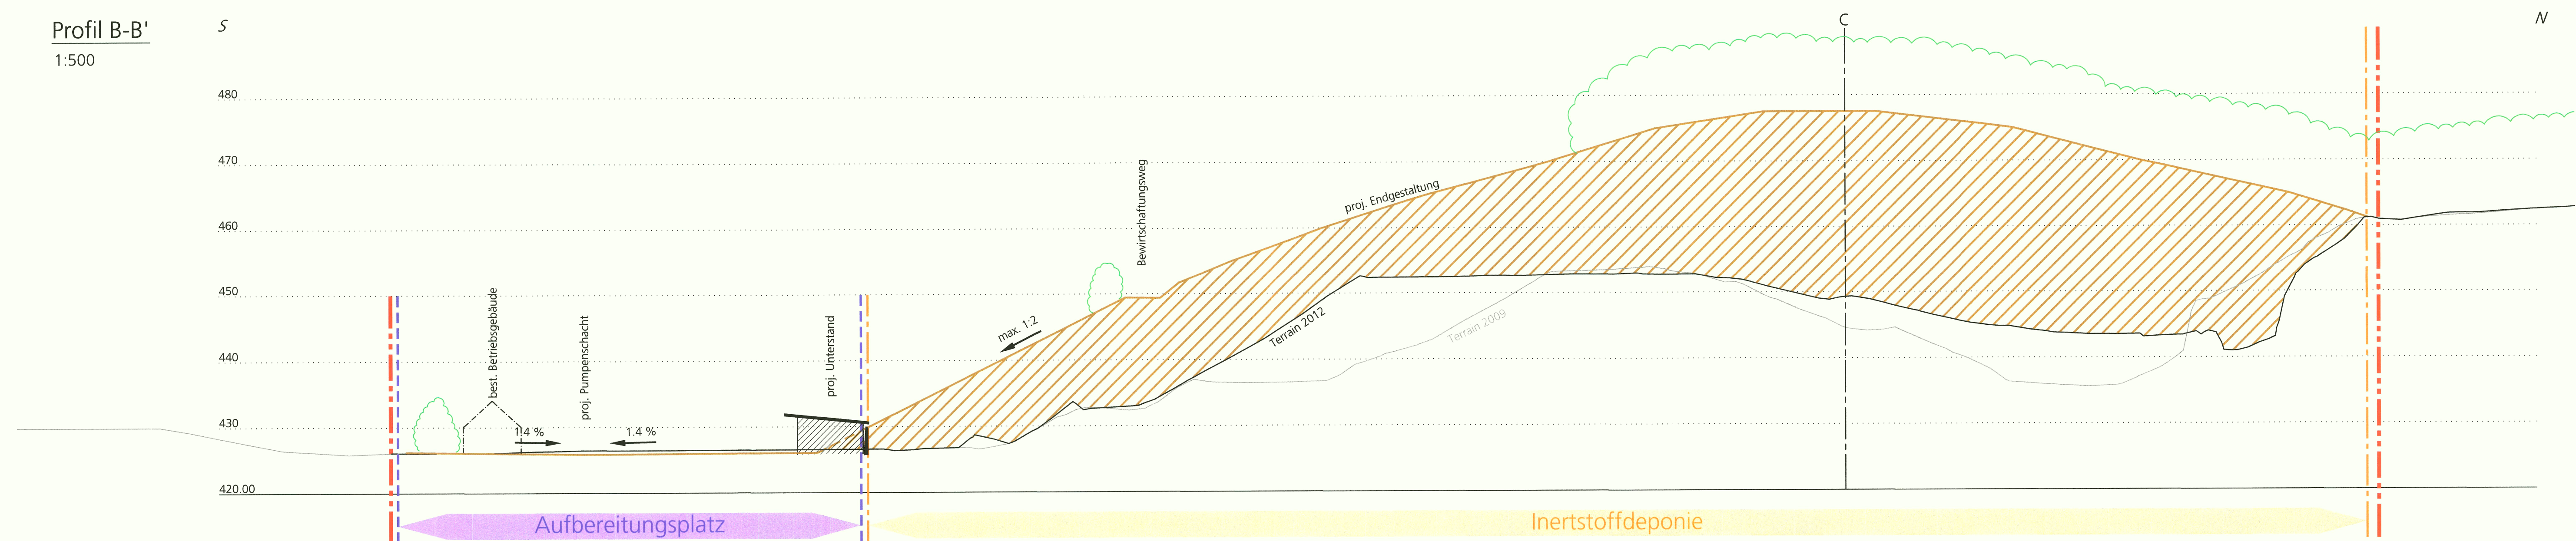
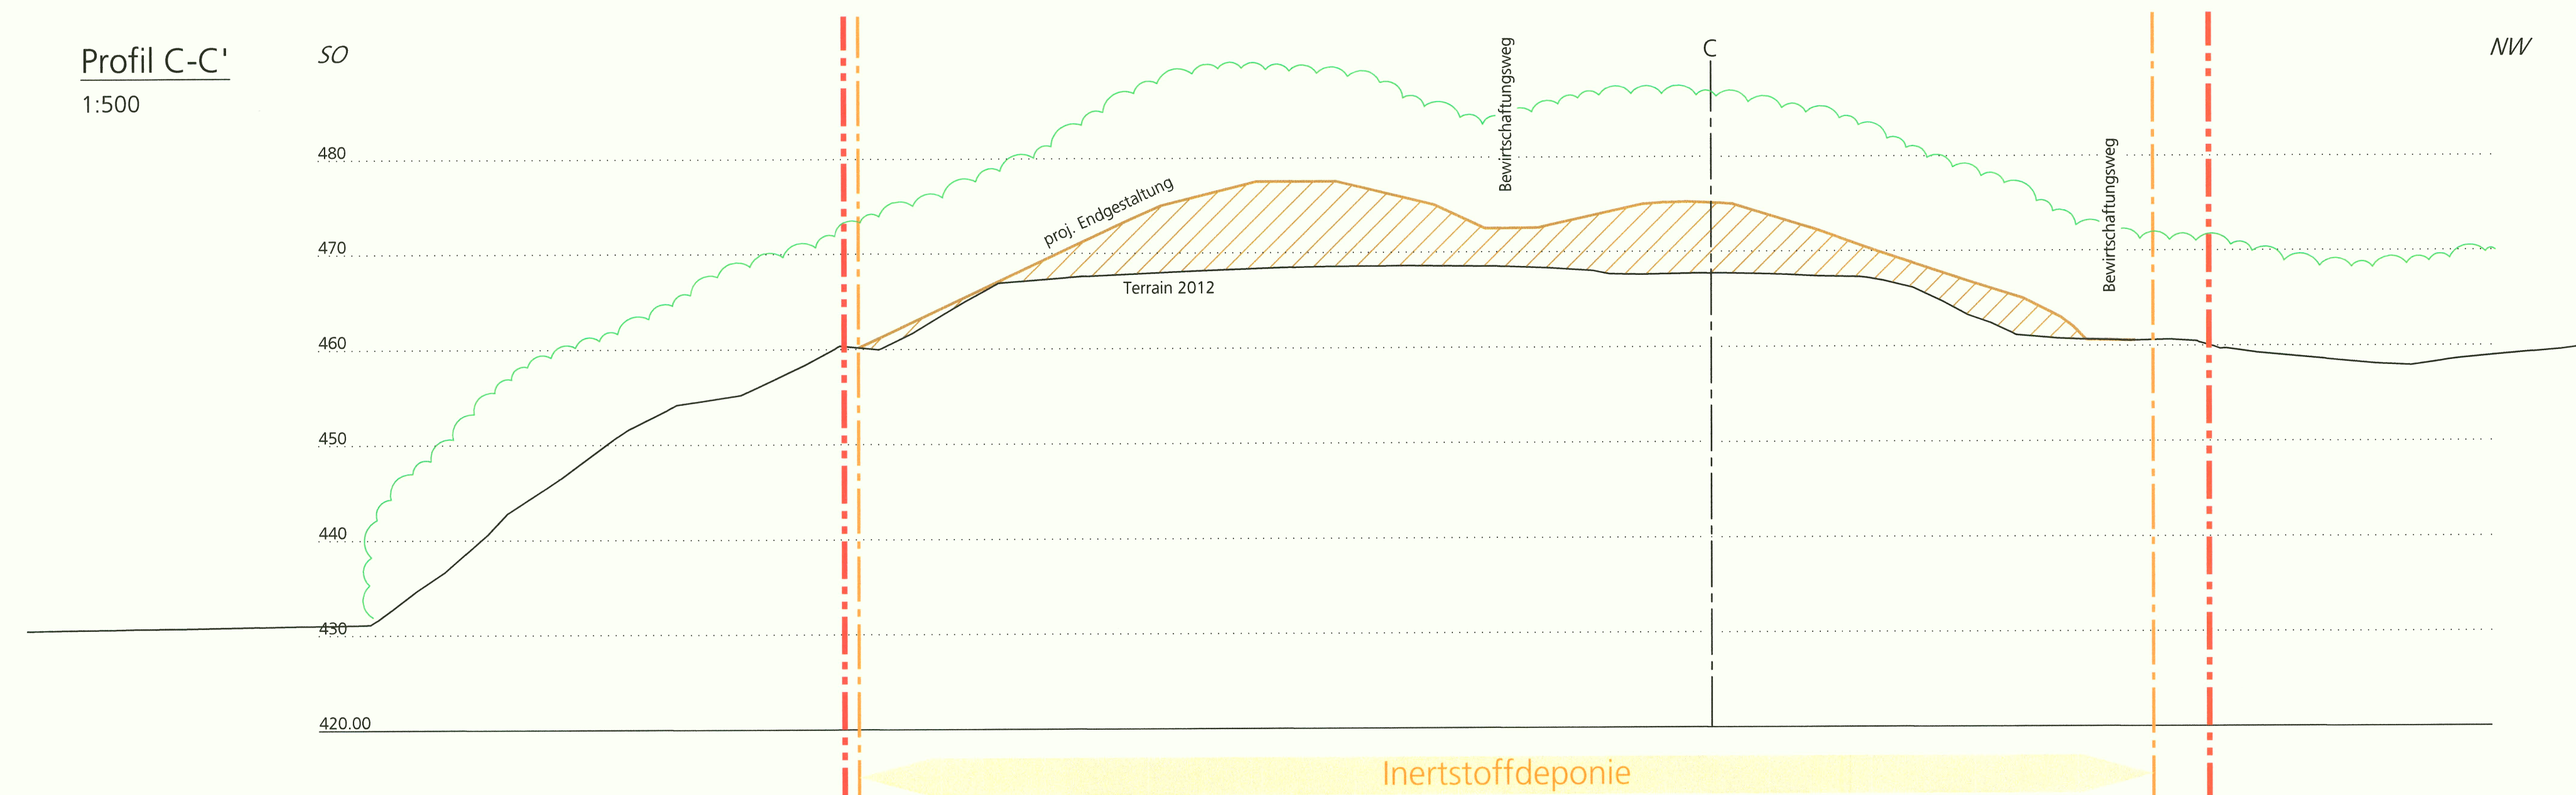


Profil A-A'
1:500Profil B-B'
1:500Profil C-C'
1:500

GENEHMIGUNGSVERMERK

öffentliche Auflage vom 21.2. bis 22.3.2013

Genehmigt durch den Regierungsrat des Kantons Solothurn

mit RRB Nr. 2013/1638 vom 10.9.2013

Der Staatsschreiber:

Publiziert im Amtsblatt Nr. 37 vom 13.9.13



Exemplar für die öffentliche Auflage

Kanton Solothurn Gemeinden Riedholz und Flumenthal

Inertstoffdeponie und
Aufbereitungsplatz AttisholzProfile zum Gestaltungs-
und ErschliessungsplanCSDINGENIEURE+
VON GRUND AUF DURCHDACHTCSD Ingenieure AG
Hessstrasse 27d
3097 Liebefeld
www.csd.chTel: 031 970 35 35
Fax: 031 970 35 36
bern@csd.ch

Maasstab			1:500
Gezeichnet	rys / 11.02.2013		
Geprüft	BLH / 11.02.2013		
Nachführung			
Format	105 / 60		
Auftrags Nummer	Phase	Plan Nummer	Index
BE 6947.400	33	13	
BE6947-400_33_Profile.dwg			