151 / 67

Kanton Solothurn

Gemeinde Riedholz

Revision der Ortsplanung Erschliessungsplan mit Baulinien und Strassenklassierung

Situation 1 : 1'000 / Ortsteil Riedholz Ost

Index	Datum	Aenderungen	gez.	gepr.	gen.	Oensingen 20.02.2015	geprüft:	genehmigt:
4	26.10.2020	Genehmigungsexemplar	mwy	mwy	aku	gezeichnet: ewy	Plan Nr. 21286 / 12	
3	01.03.2018	Änderungen gem. Nachprüfung	mwy	mwy	aku	Grösse: 60 x 105		
2	28.06.2017	Änderungen gem. Vorprüfung	mwy	mwy	aku	user: mwy		
1	24.08.2016	Änderungen gem. Mitwirkung	ewy	ewy	aku	gedruckt: 28.10.2020 12:03:25		
AV- Grundlage vom:		18.05.2018	CAD-Ablage: M:\Riedholz\21286 OP-Revision\Genehmigung_21286_12_EP_Ortsteil_Riedholz_Ost.dgn					

www.bsb-partner.ch

Biberist Tel. 032 671 22 22 Fax 032 671 22 00
Oensingen Tel. 062 388 38 38 Fax 062 388 38 00
Grenchen Tel. 032 654 59 30 Fax 032 654 59 31
Liebefeld/Bern Tel. 031 978 00 78 Fax 031 978 00 79

BSB + Partner Ingenieure und Planer

1. Öffentliche Auflage vom 7. Juni bis 6. Juli 2018
2. Öffentliche Auflage vom 17. August bis 15. September 2020
Beschlossen vom Gemeinderat Riedholz
Riedholz, 19. Oktober 2020

Die Gemeindepräsidentin: S. Nussbaumer

Die Gemeindeschreiberin: S. Hänsler

Genehmigt vom Regierungsrat des Kantons Solothurn
mit RRB Nr. 2021/1362 vom 14. September 2021
Publikation des Regierungsratsbeschluss im Amtsblatt Nr. 43 vom 29. Oktober 2021

Der Staatsschreiber :

Genehmigungsinhalt Gemeinde

Strassenklassierung

- Öffentliche Sammelstrassen
- Öffentliche Erschliessungsstrassen
- Öffentliche Trottoirs / Fusswegrecht
- Private Erschliessungsstrassen
- Geplante Strassenlinien

Baulinien

- Baulinien entlang Gemeindestrassen / Werkleitungen
- Vorbaulinien
- Hecken- und Waldbaulinie

Genehmigungsinhalt Kanton

Weitere Inhalte

- Wald mit Waldfeststellung / Hecken und Uferbestockung mit Heckenfeststellung

Orientierungsinhalt

Gemäss Bauzonen- und Gesamtplan

- Bauzonengrenze / Reservezonegrenze
- Gebiete mit rechtsgültigem Gestaltungsplan / mit Gestaltungsplanpflicht
- Schützenswerte Gebäude
- Erhaltenswerte Gebäude
- Hecken inkl. Uferbestockung (auf der Grundlage der amtlichen Vermessung angepasst)
- Heckenlinie gemäss RRB Nr. 1295 vom 27.06.2000

Gemäss kantonalen Erschliessungsplänen

- Hauptverkehrsstrassen (Kantonsstrassen)

Weitere Inhalte
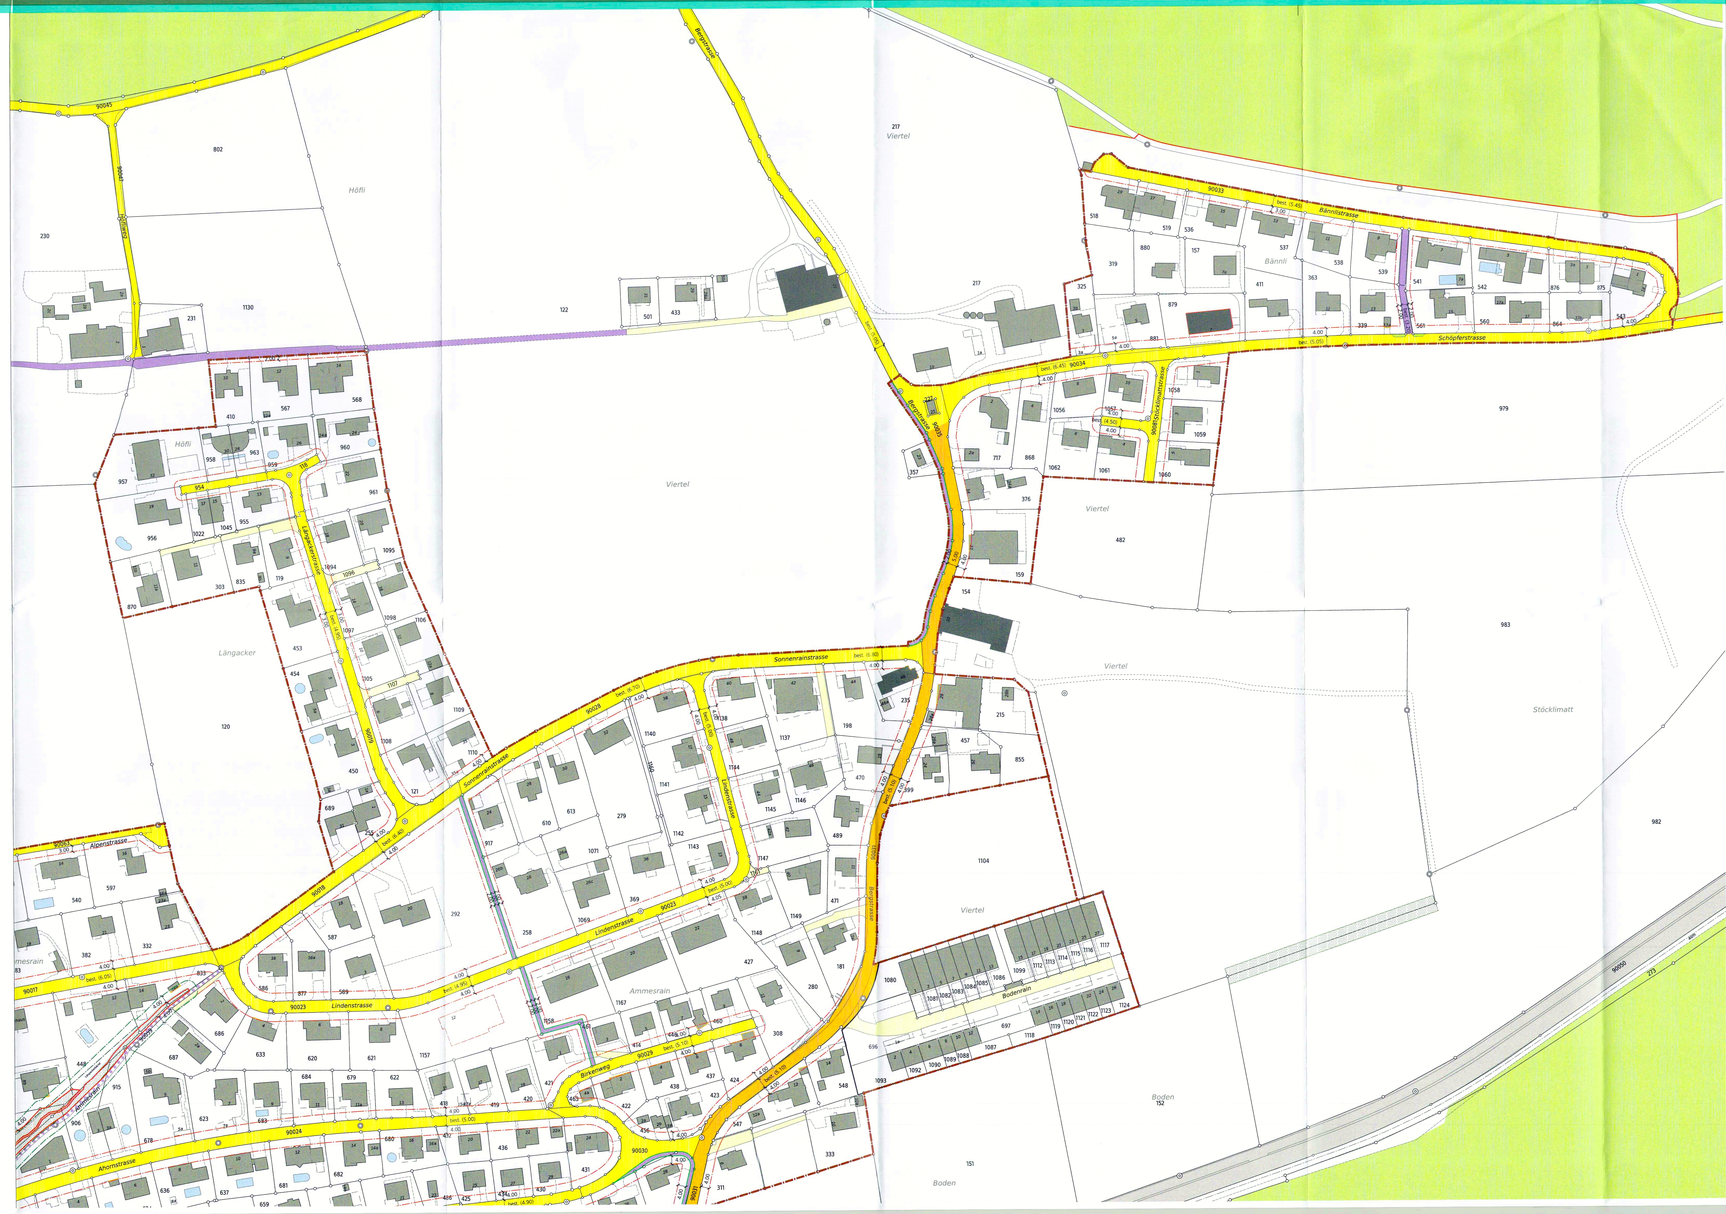
- Wald (auf der Grundlage der amtlichen Vermessung angepasst)
- (gemäss amtlicher Vermessung)