



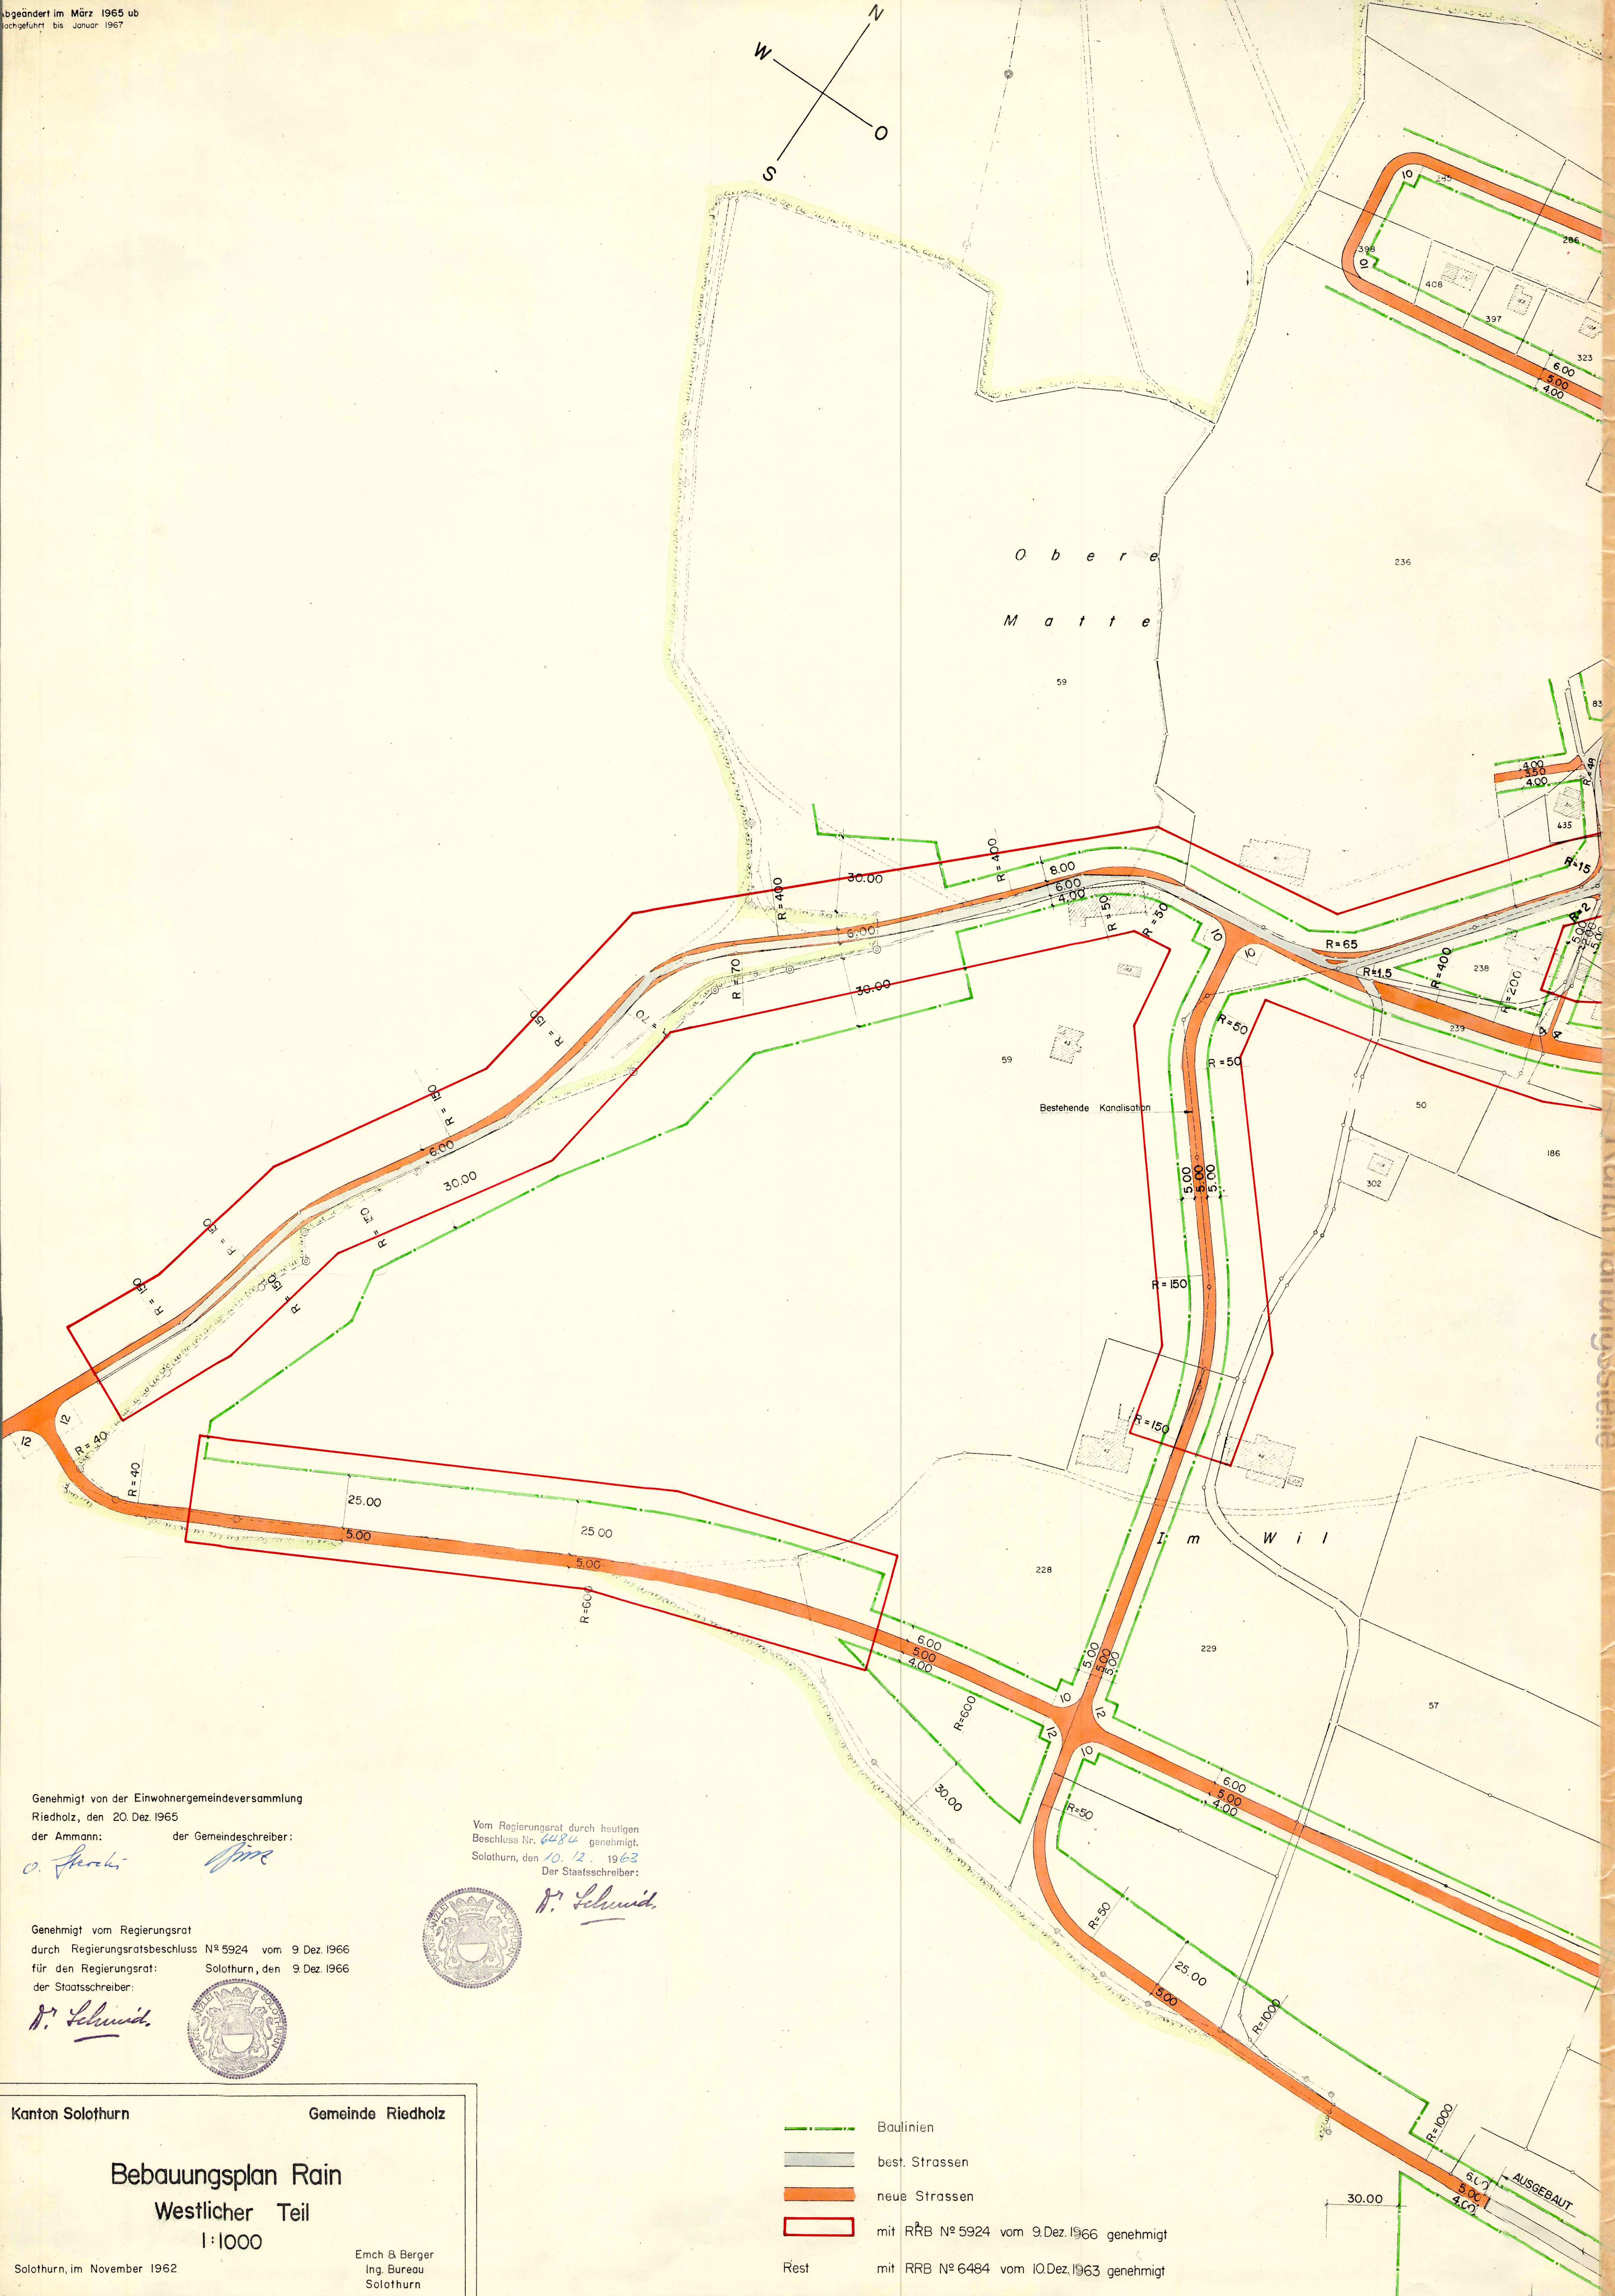

Genehmigt von der Einwohnergemeindeversammlung
Riedholz, den 20. Dez. 1965
der Ammann: *O. Schenk* der Gemeindegemeinder: *J. Schmid*

Genehmigt vom Regierungsrat
durch Regierungsratsbeschluss Nr. 5924 vom 9. Dez. 1966
für den Regierungsrat: Solothurn, den 9. Dez. 1966
der Staatsschreiber: *D. Schmid*

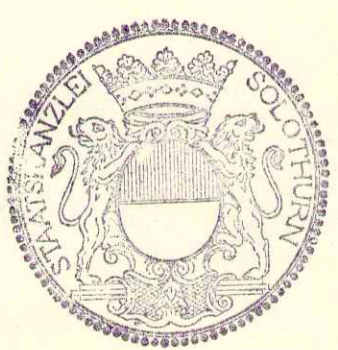

Vom Regierungsrat durch heutigen
Beschluss Nr. 6484 genehmigt.
Solothurn, den 10. 12. 1963
Der Staatsschreiber: *D. Schmid*

Kanton Solothurn

Gemeinde Riedholz

Bebauungsplan Rain

Westlicher Teil

1:1000

Solothurn, im November 1962

Emch & Berger
Ing. Bureau
Solothurn

- Baulinien
- best. Strassen
- neue Strassen
- mit RRB N° 5924 vom 9. Dez. 1966 genehmigt
- Rest mit RRB N° 6484 vom 10. Dez. 1963 genehmigt

Kant. Planungsstelle