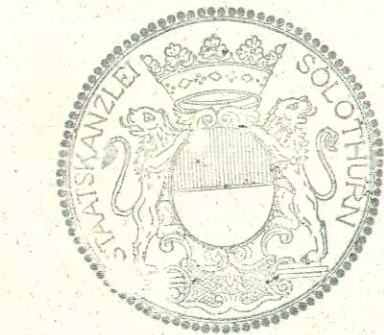


118/15

KANTON SOLOTHURN
GEMEINDE RODERSDORF

Kirchgasse
Kantonsstrasse III. Klasse
Erschliessungsplan
(Strassen- und Baulinienplan)


Situation 1:500
Die öffentliche Planaufgabe erfolgte
vom 25. März bis 24. April 1985
Vom Regierungsrat durch heutigen
Beschluss Nr. 1740 genehmigt.
Solothurn, den 18.6.1985
Der Staatsschreiber:
Dr. Max Gygis


Bearbeitet: PM	Datum: 11.02.1985	Grasse 30/126
Gezeichnet: DA		
Abänderungen: 13.02.1985 DA	Plan Nr.	118.1.2

Kreisbauamt III
Dornach

- Legende
- Fahrbahn Kantonsstrasse
 - Fahrbahn Gemeindestrasse
 - Trottoir / Gehweg
 - Radweg
 - Bushaltestelle
 - Grenze des Geltungsbereiches
 - Baulinie
 - Vorbaulinie
 - Bereits rechtskräftige Baulinie

Stand der Nachführung: März 85

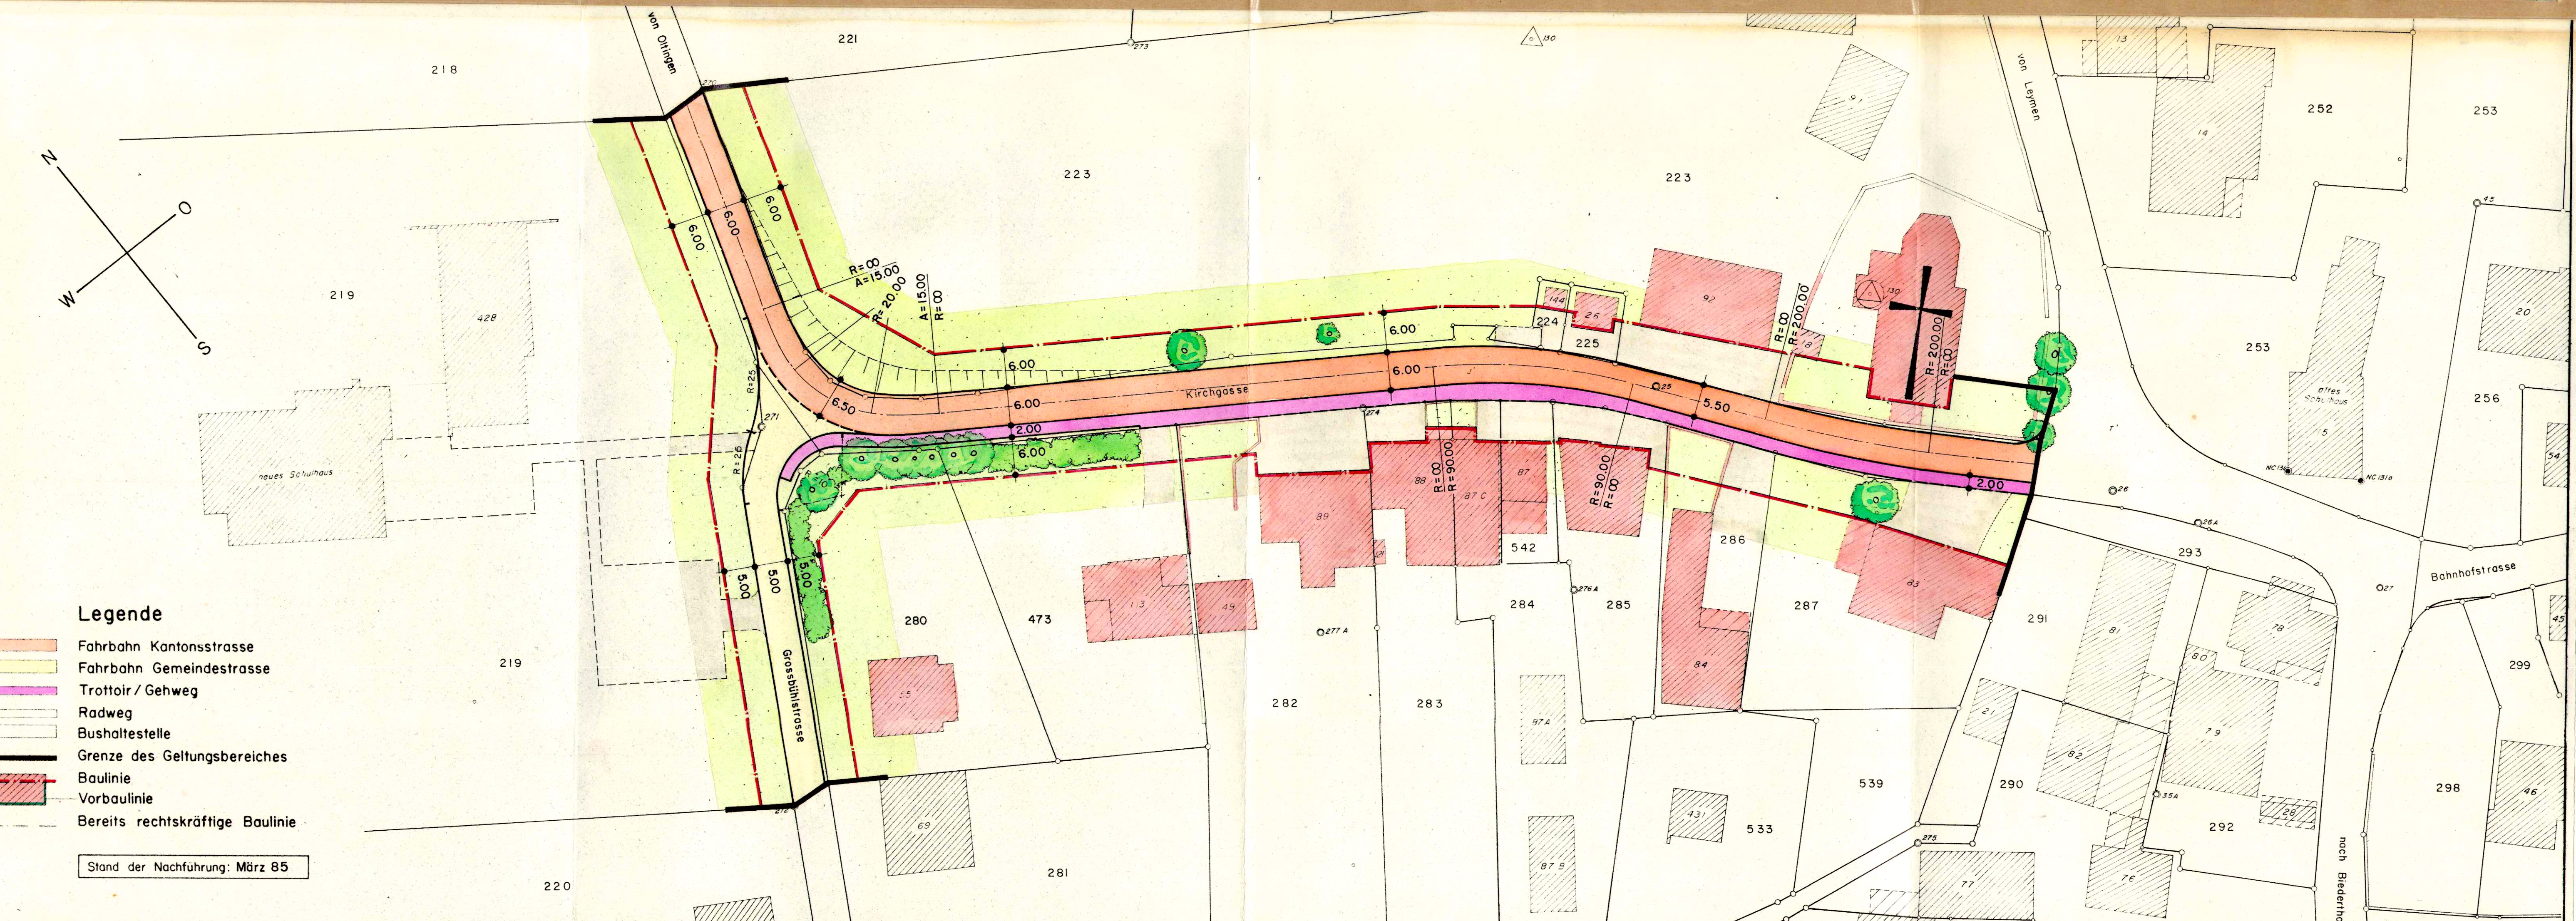

Eigentümerverzeichnis

- | | | |
|-----|---|---------------|
| 218 | Reber Eduard | Biel - Benken |
| 219 | Einwohnergemeinde | Rodersdorf |
| 220 | Altenbach Otto | |
| 221 | Villiger Oskar | Binningen |
| 223 | Römisch - Katholische Kirchengemeinde | Rodersdorf |
| 224 | Elektra Birseck | Münchenstein |
| 225 | Milchgenossenschaft | Rodersdorf |
| 252 | Altenbach Karl | |
| 253 | Einwohnergemeinde | Rodersdorf |
| 256 | Bürgergemeinde | Rodersdorf |
| 280 | Mosimann Jürg | Bottmingen |
| 281 | Altenbach Otto | |
| 282 | Aeby Karl | |
| 283 | Altenbach Alois | |
| 284 | Altenbach Gustav | |
| 285 | Altenbach Gustav | |
| 286 | Gröli Walter | |
| 287 | Flury Christian | |
| 290 | Schaad Hansrudolf | |
| 291 | 1/2 Zindel Jean Philip, je 1/4 Jeker Urs u. Jeker Christina | |
| 292 | Blatter geb. Stieger Lina | Basel |
| 298 | dito | |
| 299 | Hägeli geb. Stehli Frieda | |
| 533 | Campana geb. Flury Marlies | |
| 539 | Erben des Flury Karl | |
| 542 | Altenbach Rosa | |