


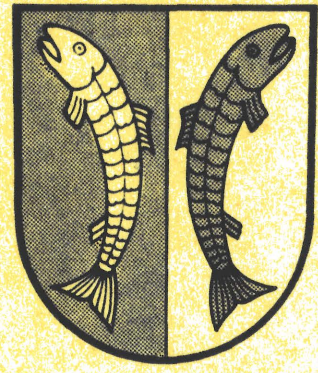

GEMEINDE RODERSDORF

Erschliessungsplan Oberdorfstrasse

Strassen- und Baulinienplan

Situation 1 : 500


Öffentliche Planaufgabe vom 21.9.98 bis 20.10.98

Genehmigt durch den Gemeinderat am 2.9.98

Die Gemeindepräsidentin Der Gemeindevize: E. Polimund P. Crevin

Genehmigt vom Regierungsrat durch Beschluss Nr. 2475

Solothurn den 8.12.1998 Der Staatsschreiber:

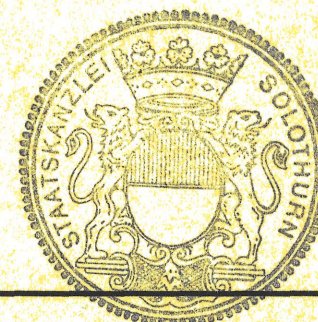

Dr. K. Rinschke


RRB Nr. 654 vom 13.4.1999 (2. Genehmigung)

SCHMIDLIN & PARTNER

Ingenieure + Planer

Hauptsitz: 4242 Lauen, Röschenstrasse 42, Tel 061 761 39 71, Fax 061 761 59 50
Niederlassung: 4227 Blüserach, Wahlenstrasse 30, Tel 061 781 34 35, Fax 061 781 35 53

Auftrags Nr.: 215 023	Plan Nr.: 1	Grösse: 1.05 x 30	Datum: 3. Juli 1998	Gezeichnet: HH	Abgabe: Ch. 1. St. 3	Änderungs-Index: A) B) C)
-----------------------	-------------	-------------------	---------------------	----------------	----------------------	---------------------------

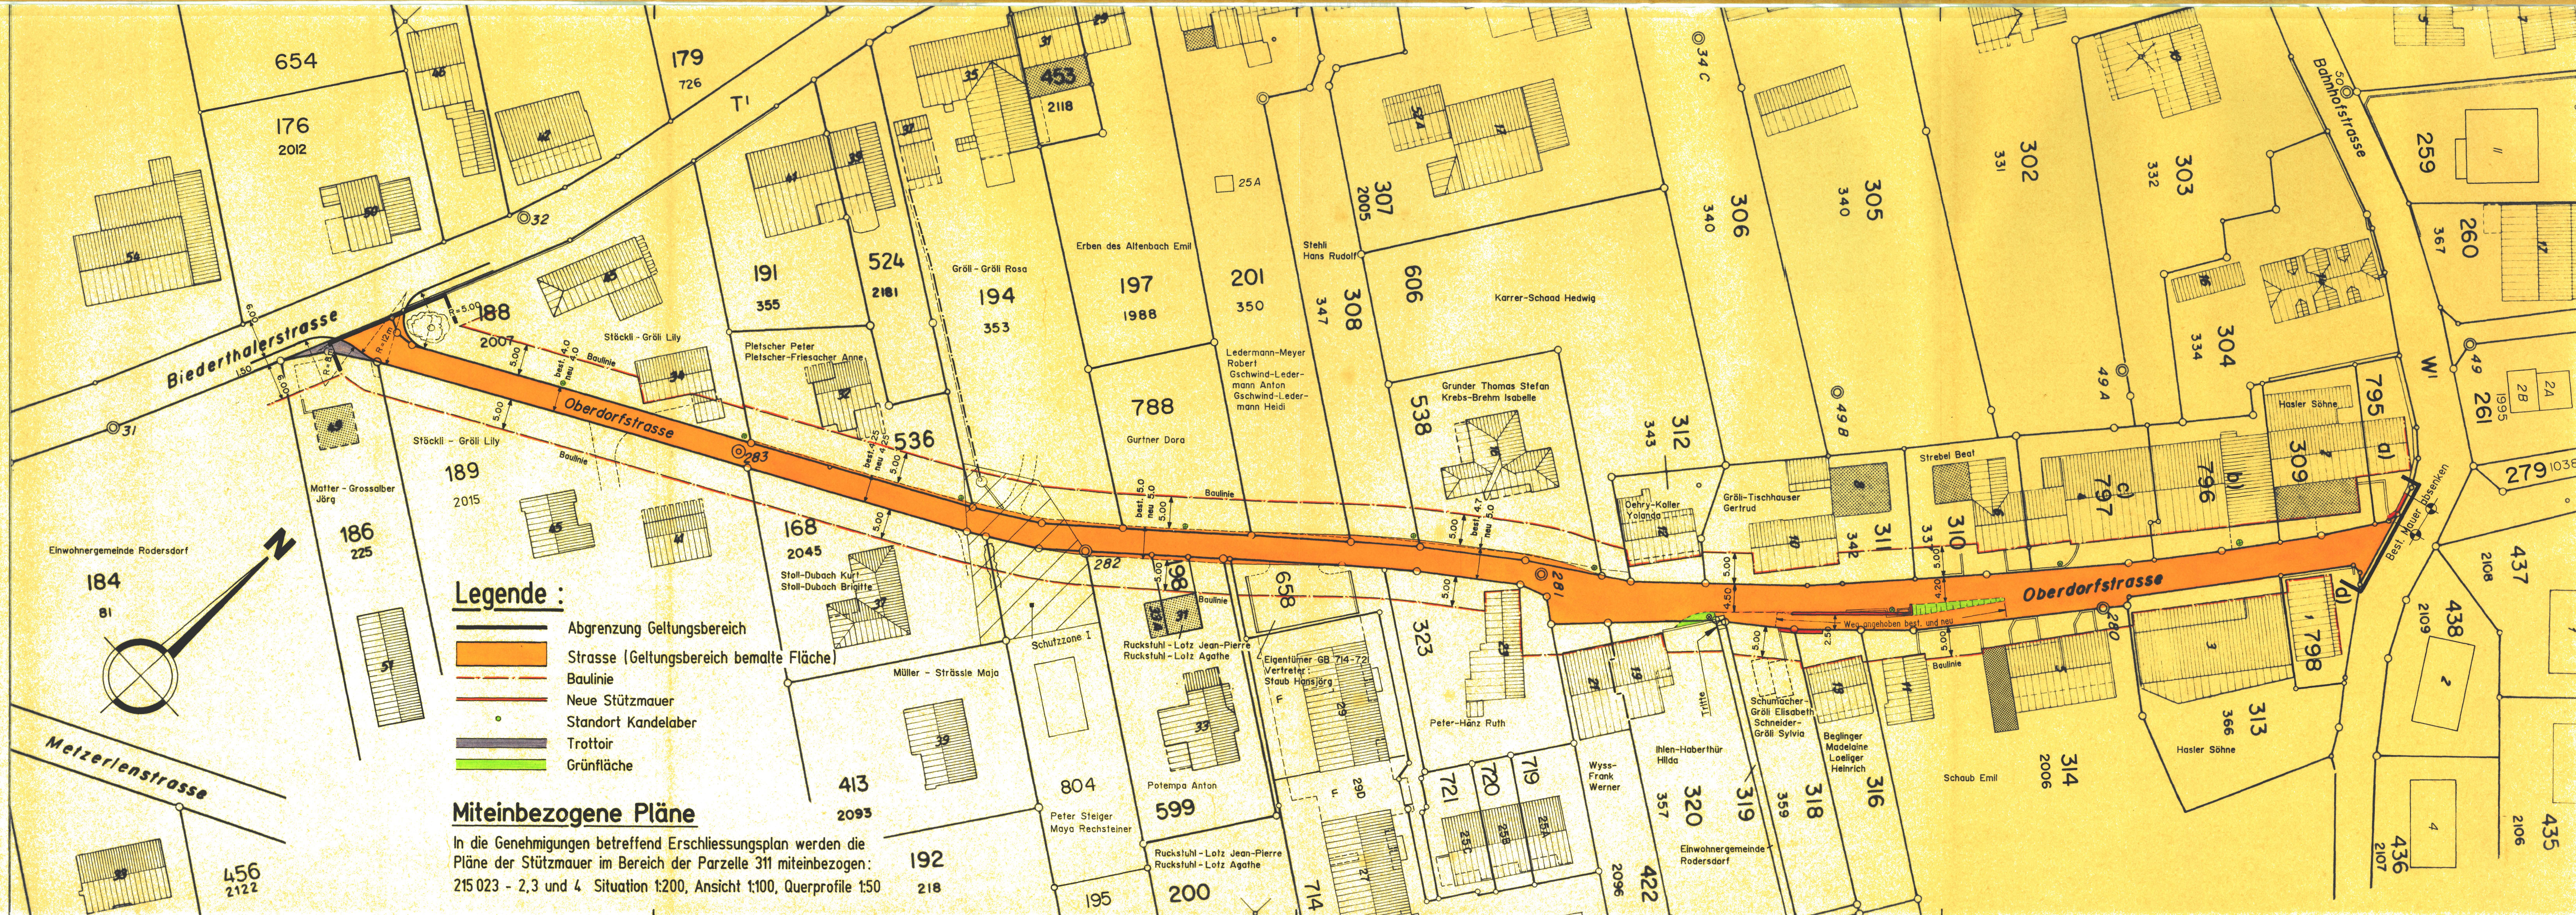

Legende :

- Abgrenzung Geltungsbereich
- Strasse (Geltungsbereich bemalte Fläche)
- Baulinie
- Neue Stützmauer
- Standort Kandelaber
- Trottoir
- Grünfläche

Miteinbezogene Pläne

In die Genehmigungen betreffend Erschliessungsplan werden die Pläne der Stützmauer im Bereich der Parzelle 311 miteinbezogen: 215 023 - 2, 3 und 4 Situation 1:200, Ansicht 1:100, Querprofile 1:50