

EINWOHNERGEMEINDE RODERSDORF

Vom Regierungsrat durch heutigen Beschluss Nr. 8224 genehmigt.
Solothurn, den 20. 11. 1973
Der Staatsschreiber:



Dr. Max Gygis

ZONENPLAN

Öffentliche Baugesetzplananlage, 9. Okt. - 8. Nov. 1971
Genehmigung durch die Einwohnergemeinde-Verammlung
Rodersdorf, vom 16. März 1973

Der Baumeister:



Der Gemeindevorstand:

SITUATION 1 : 1000

PLAN NR. 1
AESCH, MÄRZ 1973
PROJEKTiert DURCH:
E. HÄRING - STOCKER
TECHNISCHES BÜRO
4147 A E S C H


BAUZONENVORSCHRIFTEN

Zoneneinteilung	Zulässige Vollgeschossezahl	Zulässige Wohnungszahl pro Baukörper	Zulässige Bauweise gem. § 21 NBR	Zulässige Nutzungs-ziffer gem. § 26 NBR	Zulässige Sockelgeschosshöhe	Zulässige Fassadenhöhe ab O.K. EG.	Zulässige Gebäudehöhe ab O.K. EG.	Zulässige Gebäudelänge gem. § 10 NBR	Zulässige Dachformen und Dachneigungen	Dachaufbauten gem. § 54 NBR
K2	2	frei	geschl	frei	2.00	6.00	12.00	frei	Satteldach mind. 45°	zulässig
W2	2	2	offen	0.30	2.00	6.00	9.00	25.00	Satteldach Walmdach 25-30%	nur über 1-Gesch. Fassaden
WG2	2	4	offen oder geschl	0.40	2.00	6.00	9.00	25.00	Satteldach Walmdach 25-30%	nur über 1-Gesch. Fassaden
J	frei	1	frei	frei	frei	frei	12.00	frei	frei	frei
Gr	-	-	-	-	-	-	-	-	-	-
L	-	-	-	-	-	-	-	-	-	-
WH	Nach Überbauungsplan vom 8. 9. 1967, Fl. Vischer, Basel									

— Bereich des Bebauungsplan
— Projektierte Strassen und Trottoirs
- - - Baulinie

Amt für Raumplanung

Plan 10

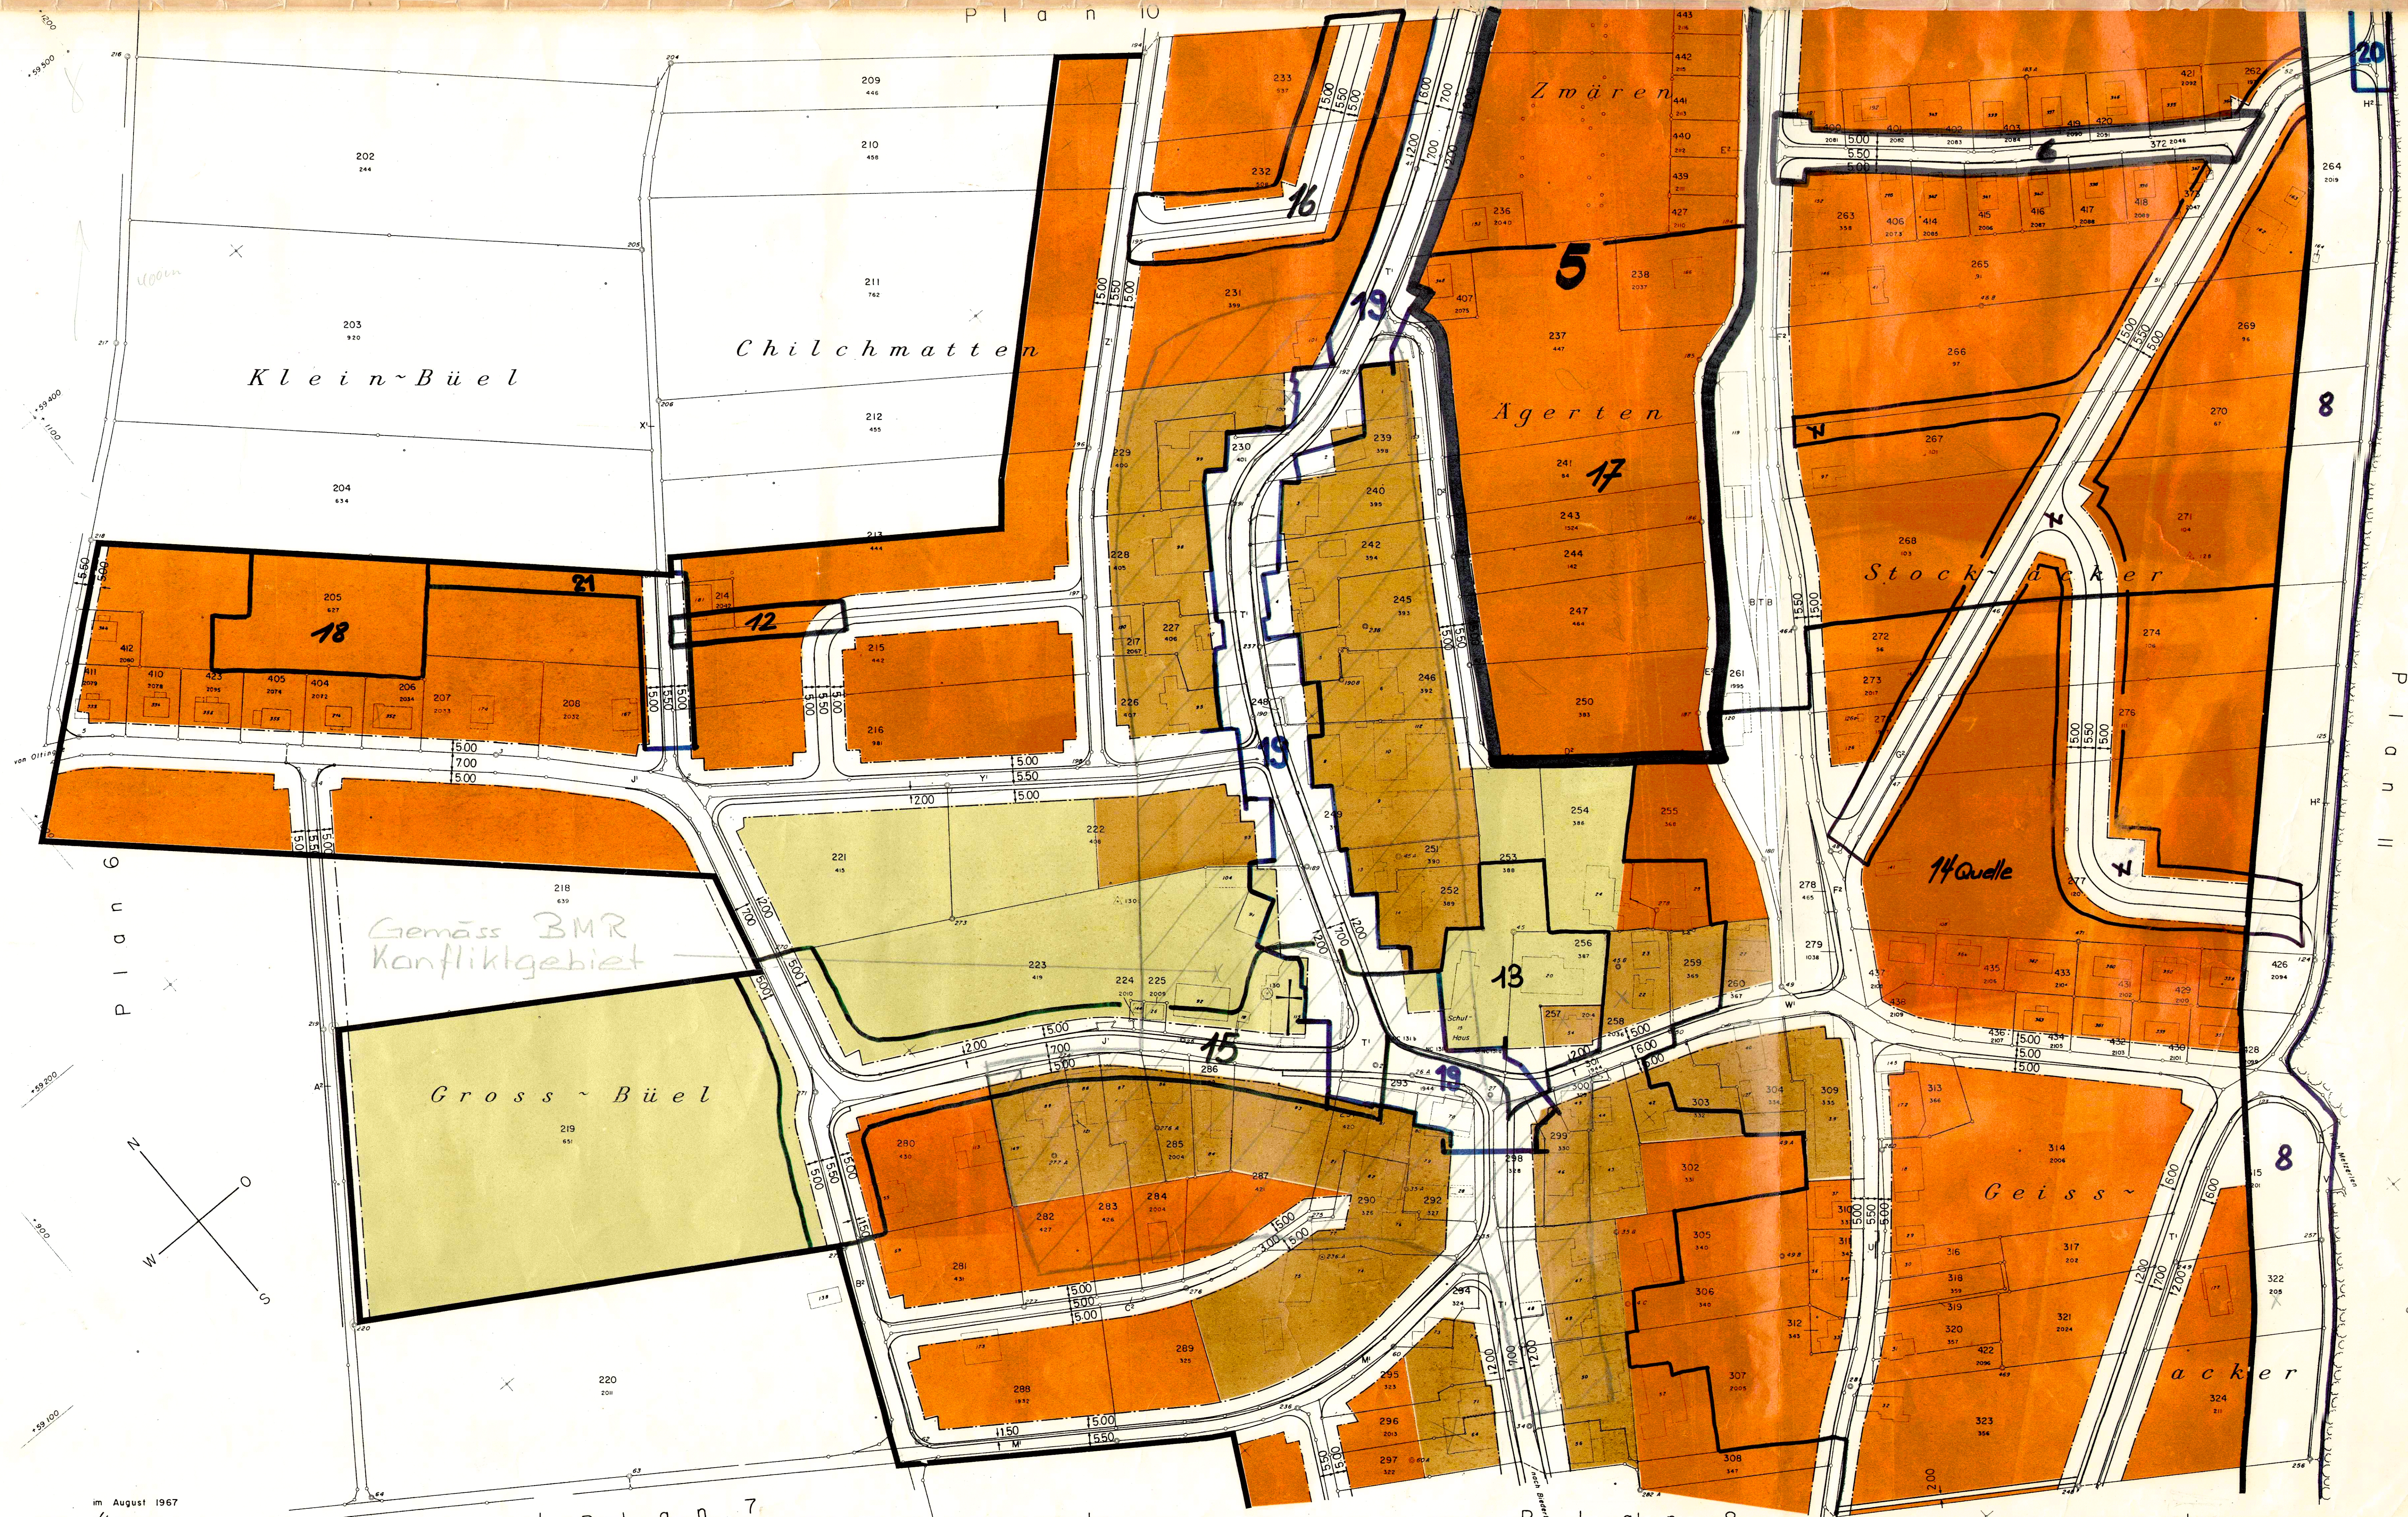

im August 1967

Plan 7

Plan 8

Plan 11