118/5

Amt für Raumplanung

Gemeinde Rodersdorf Kanton Solothurn

Endgültiger Bau- und Strassenlinienplan

Ägerten

Situationsplan 1:1000

Inventar-Nr.:

Beschluss des Gemeinderates :
Beschl. der -Kommission :
Beschl. der Gde.-Versammlung: 16.11.1973
Planauflage: 23.4.-22.5.73

Namens des Gemeinderates
Der Präsident: Der Gemeindeschreiber:

Vom Regierungsrat des Kantons SOLOTHURN genehmigt mit Beschluss Nr. 1426 vom 21.3.1975
Der Präsident: Der Landschreiber:
Dr. Max Gerber

Eingetragen im Grundbuch
, den

Publiziert im Amtsblatt Nr. vom

Bau- und Strassenlinien-Abstand		Trottoir m	Haupt- oder Nebenstrasse	Areal zwischen Bau- u. Str.-Linien zur Strassenverbreiterung bestimmt	einseitig oder beidseitig bebaubar	Bemerkungen
Baulinie m	Strassenlinie m					
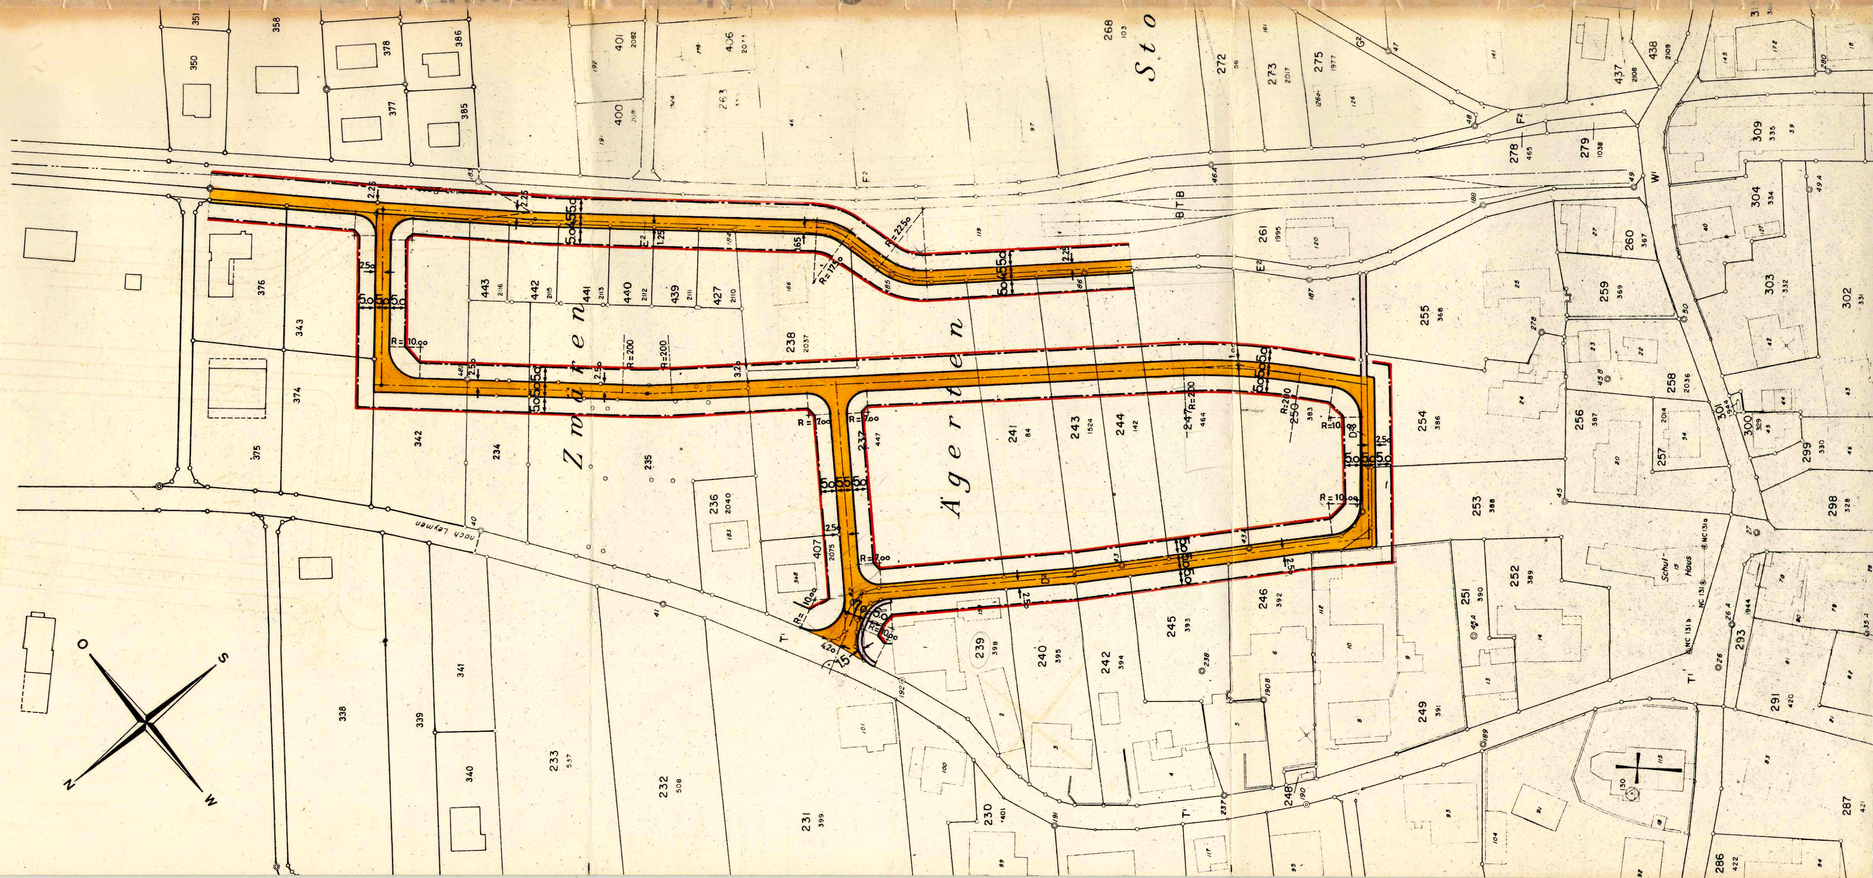
Plan Nr.		Techn. Büro , E. Häring , 4147 Aesch , Tel. 78 15 62	
Gez:	Kontr:	Ergänzungen: a) b) c) d) e) f) g) h)	Format:
Datum: 18.4.73