


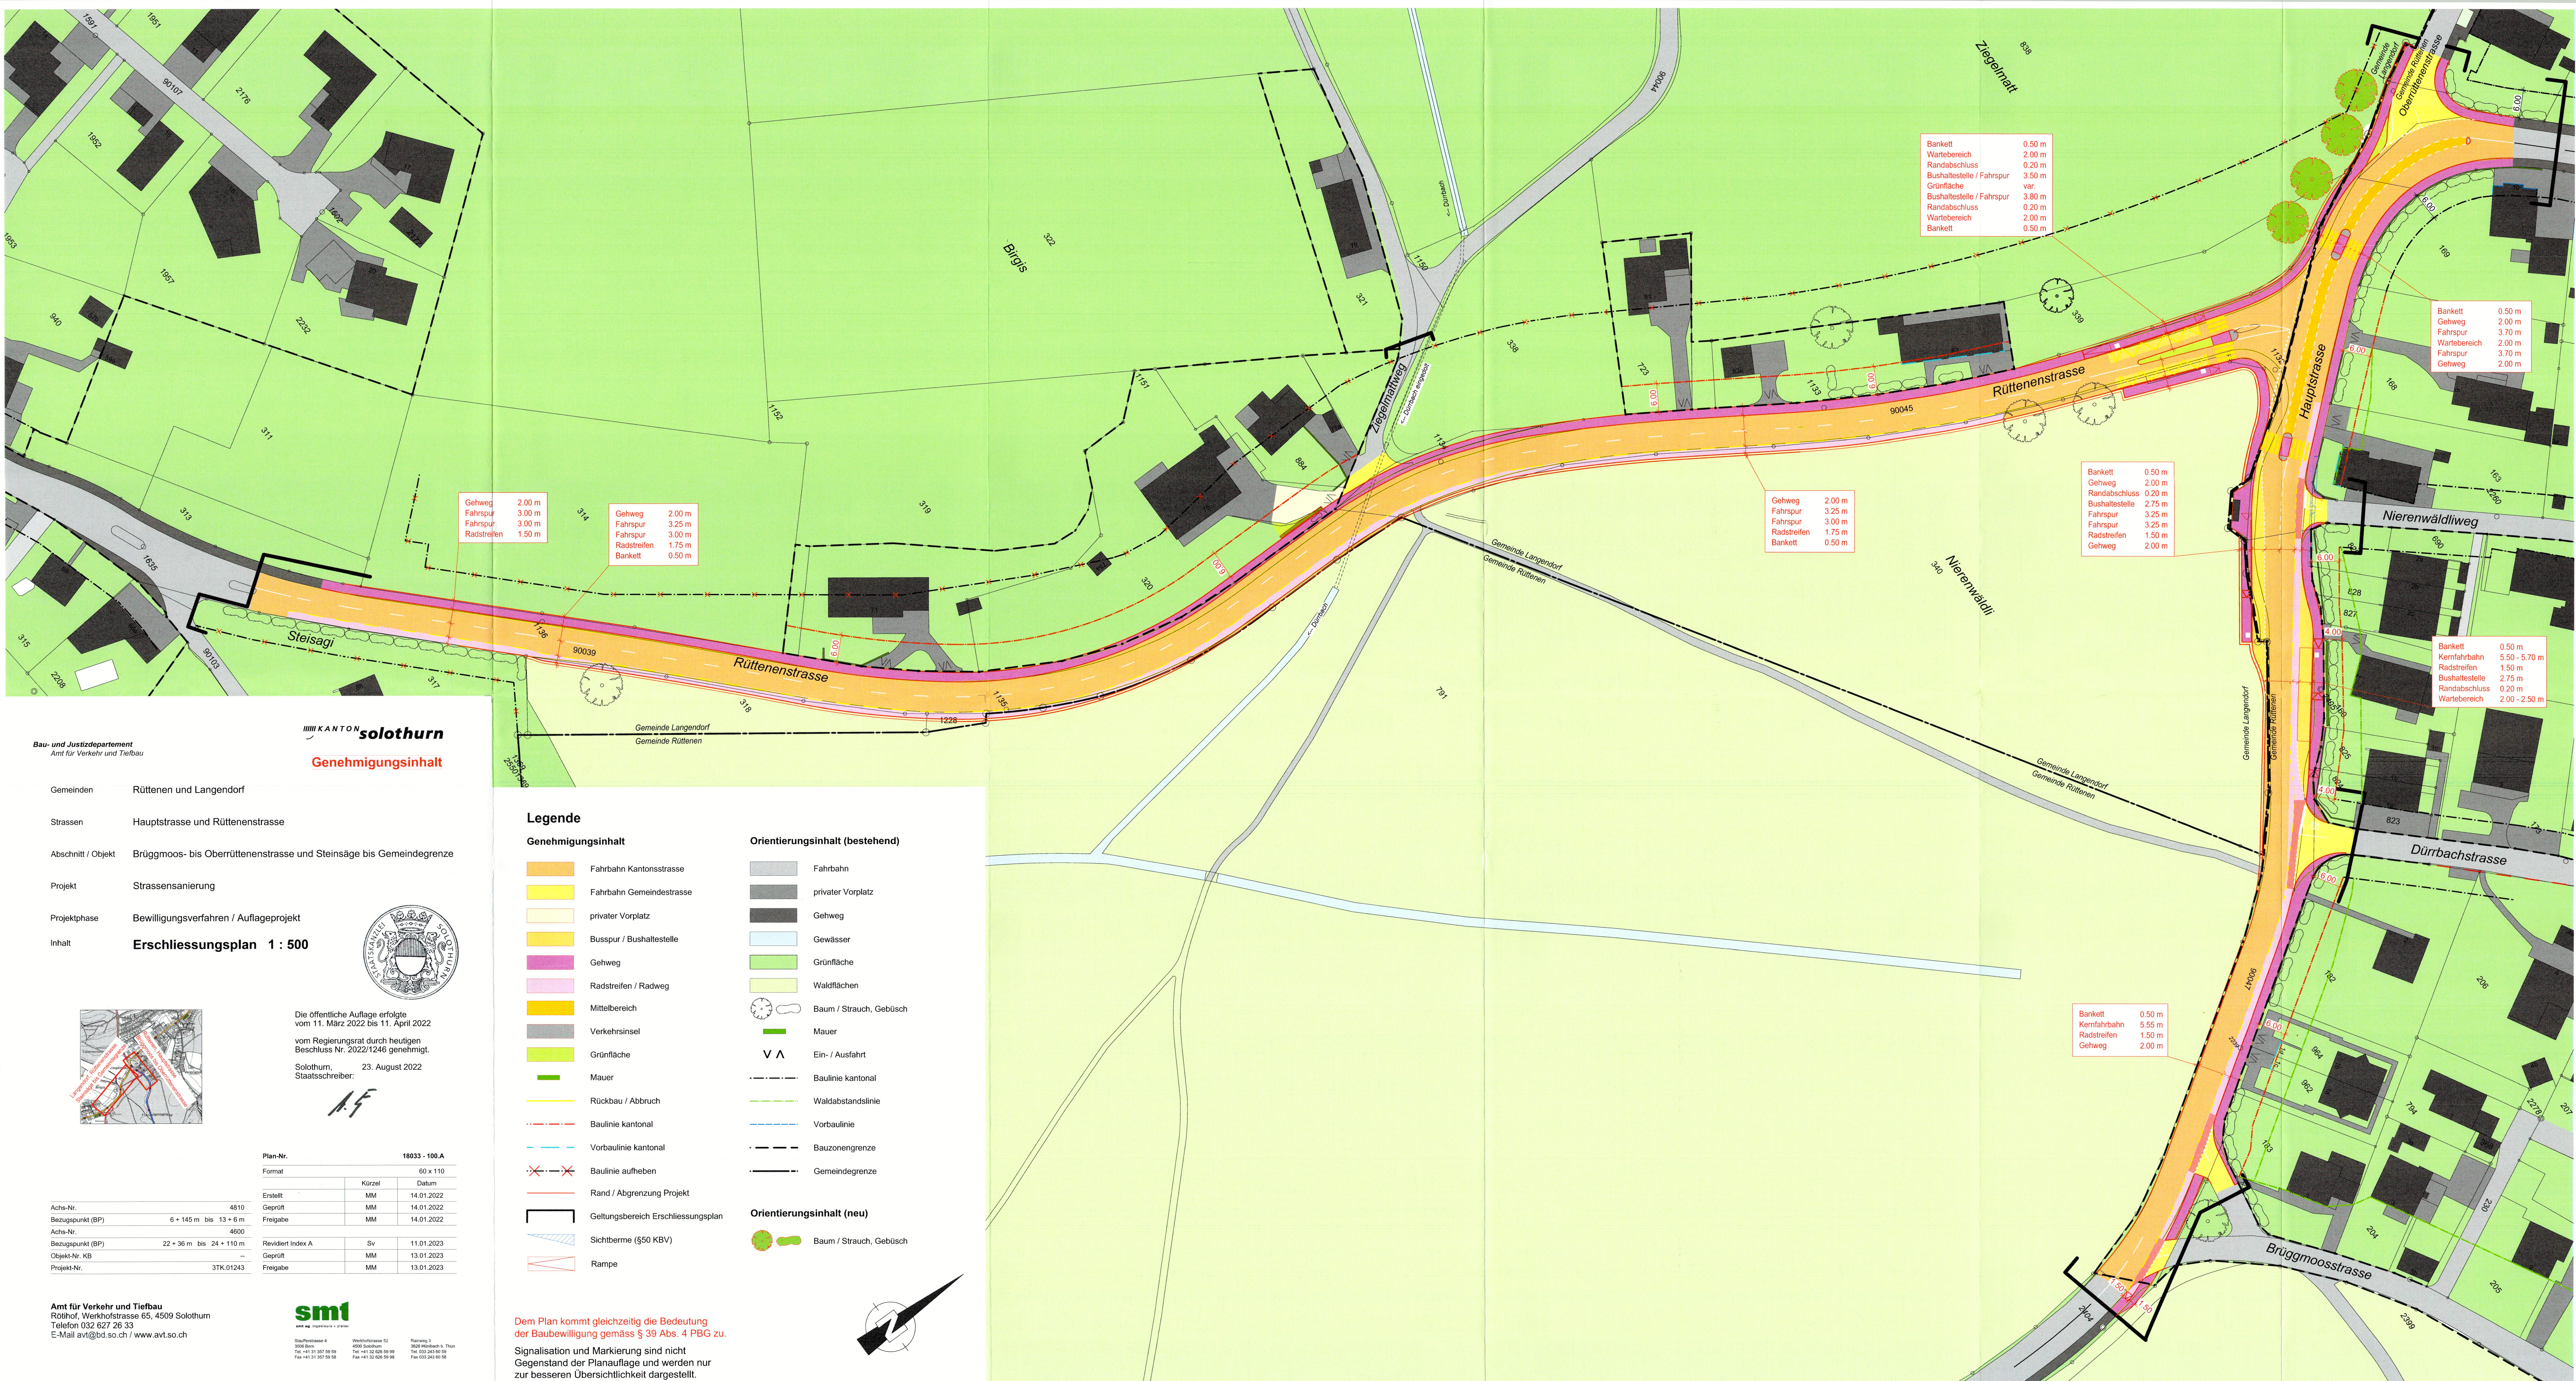

Bau- und Justizdepartement
Amt für Verkehr und Tiefbau

KANTON **solothurn**
Genehmigungsinhalt

Gemeinden Ruttenen und Langendorf
Strassen Hauptstrasse und Ruttenenstrasse
Abschnitt / Objekt Bruggmoos- bis Oberruttenenstrasse und Steinsäge bis Gemeindegrenze
Projekt Strassensanierung
Projektphase Bewilligungsverfahren / Auflageprojekt
Inhalt **Erschliessungsplan 1 : 500**



Die öffentliche Auflage erfolgte
vom 11. März 2022 bis 11. April 2022
vom Regierungsrat durch heutigen
Beschluss Nr. 2022/1246 genehmigt.
Solothurn, 23. August 2022
Staatsschreiber:

A.F.

Plan-Nr.	18033 - 100.A
Format	60 x 110
Achse-Nr.	4810
Bezugspunkt (BP)	6 + 145 m bis 13 + 6 m
Achse-Nr.	4600
Bezugspunkt (BP)	22 + 36 m bis 24 + 110 m
Objekt-Nr. KB	-
Projekt-Nr.	3TK.01243
Erstellt	MM 14.01.2022
Geprüft	MM 14.01.2022
Freigabe	MM 14.01.2022
Revidiert Index A	Sv 11.01.2023
Geprüft	MM 13.01.2023
Freigabe	MM 13.01.2023

Amt für Verkehr und Tiefbau
Röthhof, Werkhofstrasse 65, 4509 Solothurn
Telefon 032 627 26 33
E-Mail avt@bd.so.ch / www.avt.so.ch

sm1
Architekturbüro

Stollstrasse 4
3008 Bern
Tel. +41 31 397 59 59
Fax +41 31 397 59 58

Werkhofstrasse 52
4509 Solothurn
Tel. +41 32 628 59 59
Fax +41 32 628 59 58

Reinweg 3
3026 Mühlebühl b. Thun
Tel. +41 32 628 59 59
Fax +41 32 628 59 58

Legende

Genehmigungsinhalt

- Fahrbahn Kantonsstrasse
- Fahrbahn Gemeindestrasse
- privater Vorplatz
- Busspur / Bushaltestelle
- Gehweg
- Radstreifen / Radweg
- Mittelbereich
- Verkehrinsel
- Grünfläche
- Mauer
- Rückbau / Abbruch
- Baulinie kantonal
- Vorbaulinie kantonal
- Baulinie aufheben
- Rand / Abgrenzung Projekt
- Geltungsbereich Erschliessungsplan
- Sichtberme (§50 KBV)
- Rampe

Orientierungsinhalt (bestehend)

- Fahrbahn
- privater Vorplatz
- Gehweg
- Gewässer
- Grünfläche
- Waldflächen
- Baum / Strauch, Gebüsch
- Mauer
- Ein- / Ausfahrt
- Baulinie kantonal
- Waldabstandslinie
- Vorbaulinie
- Bauzonengrenze
- Gemeindegrenze

Orientierungsinhalt (neu)

- Baum / Strauch, Gebüsch

Dem Plan kommt gleichzeitig die Bedeutung
der Baubewilligung gemäss § 39 Abs. 4 PBG zu.

Signalisation und Markierung sind nicht
Gegenstand der Planaufgabe und werden nur
zur besseren Übersichtlichkeit dargestellt.