

Bau- und Justizdepartement
Amt für Verkehr und Tiefbau

Gemeinden	Rüttenen und Langendorf
Strassen	Hauptstrasse und Rüttenenstrasse
Abschnitt / Objekt	Brüggmoos- bis Oberrüttenenstrasse und Steinsäge bis Gemeindegrenze
Projekt	Strassensanierung
Projektphase	Bewilligungsverfahren / Auflageprojekt
Inhalt	Rodungsplan, Situation 1 : 500



Die öffentliche Auflage erfolgte
vom 20. Mai 2022 bis 20. Juni 2022
vom Regierungsrat durch heutigen
Beschluss Nr. 2022/1246 genehmigt.
Solothurn, 23. August 2022
Statsschreiber
A.F.

Plan-Nr.	18833 - 105
Format	60 / 105
	Kürzel Datum
Erstellt	MM 13.12.2021
Geprüft	MM 13.12.2021
Freigabe	MM 13.12.2021
Revidiert Index A	
Geprüft	
Freigabe	

Achs-Nr.	4810
Bezugspunkt (BP)	6 + 145 m bis 13 + 6 m
Achs-Nr.	4600
Bezugspunkt (BP)	22 + 26 m bis 24 + 110
Objekt-Nr. KB	9/11/1
Projekt-Nr.	3TK.01243

Amt für Verkehr und Tiefbau
Röthhof, Werkhofstrasse 65, 4509 Solothurn
Telefon 032 627 26 33
E-Mail avt@bd.so.ch / www.avt.so.ch

sm1
architects + planners

Stauffstrasse 4 3000 Bern
Tel. +41 31 327 59 99 Fax +41 31 327 59 98
Werkhofstrasse 62 4500 Solothurn
Tel. +41 32 626 59 99 Fax +41 32 626 59 98
Ruhweg 3 3600 Müllbach b. Thun
Tel. 033 242 00 00 Fax 033 242 00 98

Legende

Genehmigungsinhalt

31 m²	Definitive Rodung
	Temporäre Rodung

Orientierungsinhalt (bestehend)

Waldgrenze gemäss Waldfeststellung


Orientierungsinhalt (neu)

Projekt

Nr. der Rodungs- fläche	01	Parzelle Nr. 2008	Parzellennummer Grundbuch
Eigentümer		Alleineigentum: Urs Meier Ötliwiesstrasse 123 4652 Winznau	
Definitive Rodung		32 m²	
		59 m²	temporäre Rodung

Dem Plan kommt gleichzeitig die Bedeutung der Baubewilligung
gemäss § 39 Abs 4 PBG zu.

Rodungsfläche Nr.	Grundbuch Nr.	Eigentümer	def. Rodung	temp. Rodung	Total
1	318	Anita + Friedrich Breiter	106 m²	74 m²	180 m²
2	1228	Pasquale Gianforte	21 m²	12 m²	33 m²
3	791	Bürgergemeinde Solothurn	51 m²	120 m²	171 m²
4	340	Bürgergemeinde Solothurn	478 m²	215 m²	693 m²
Rodung Total			656 m²	421 m²	

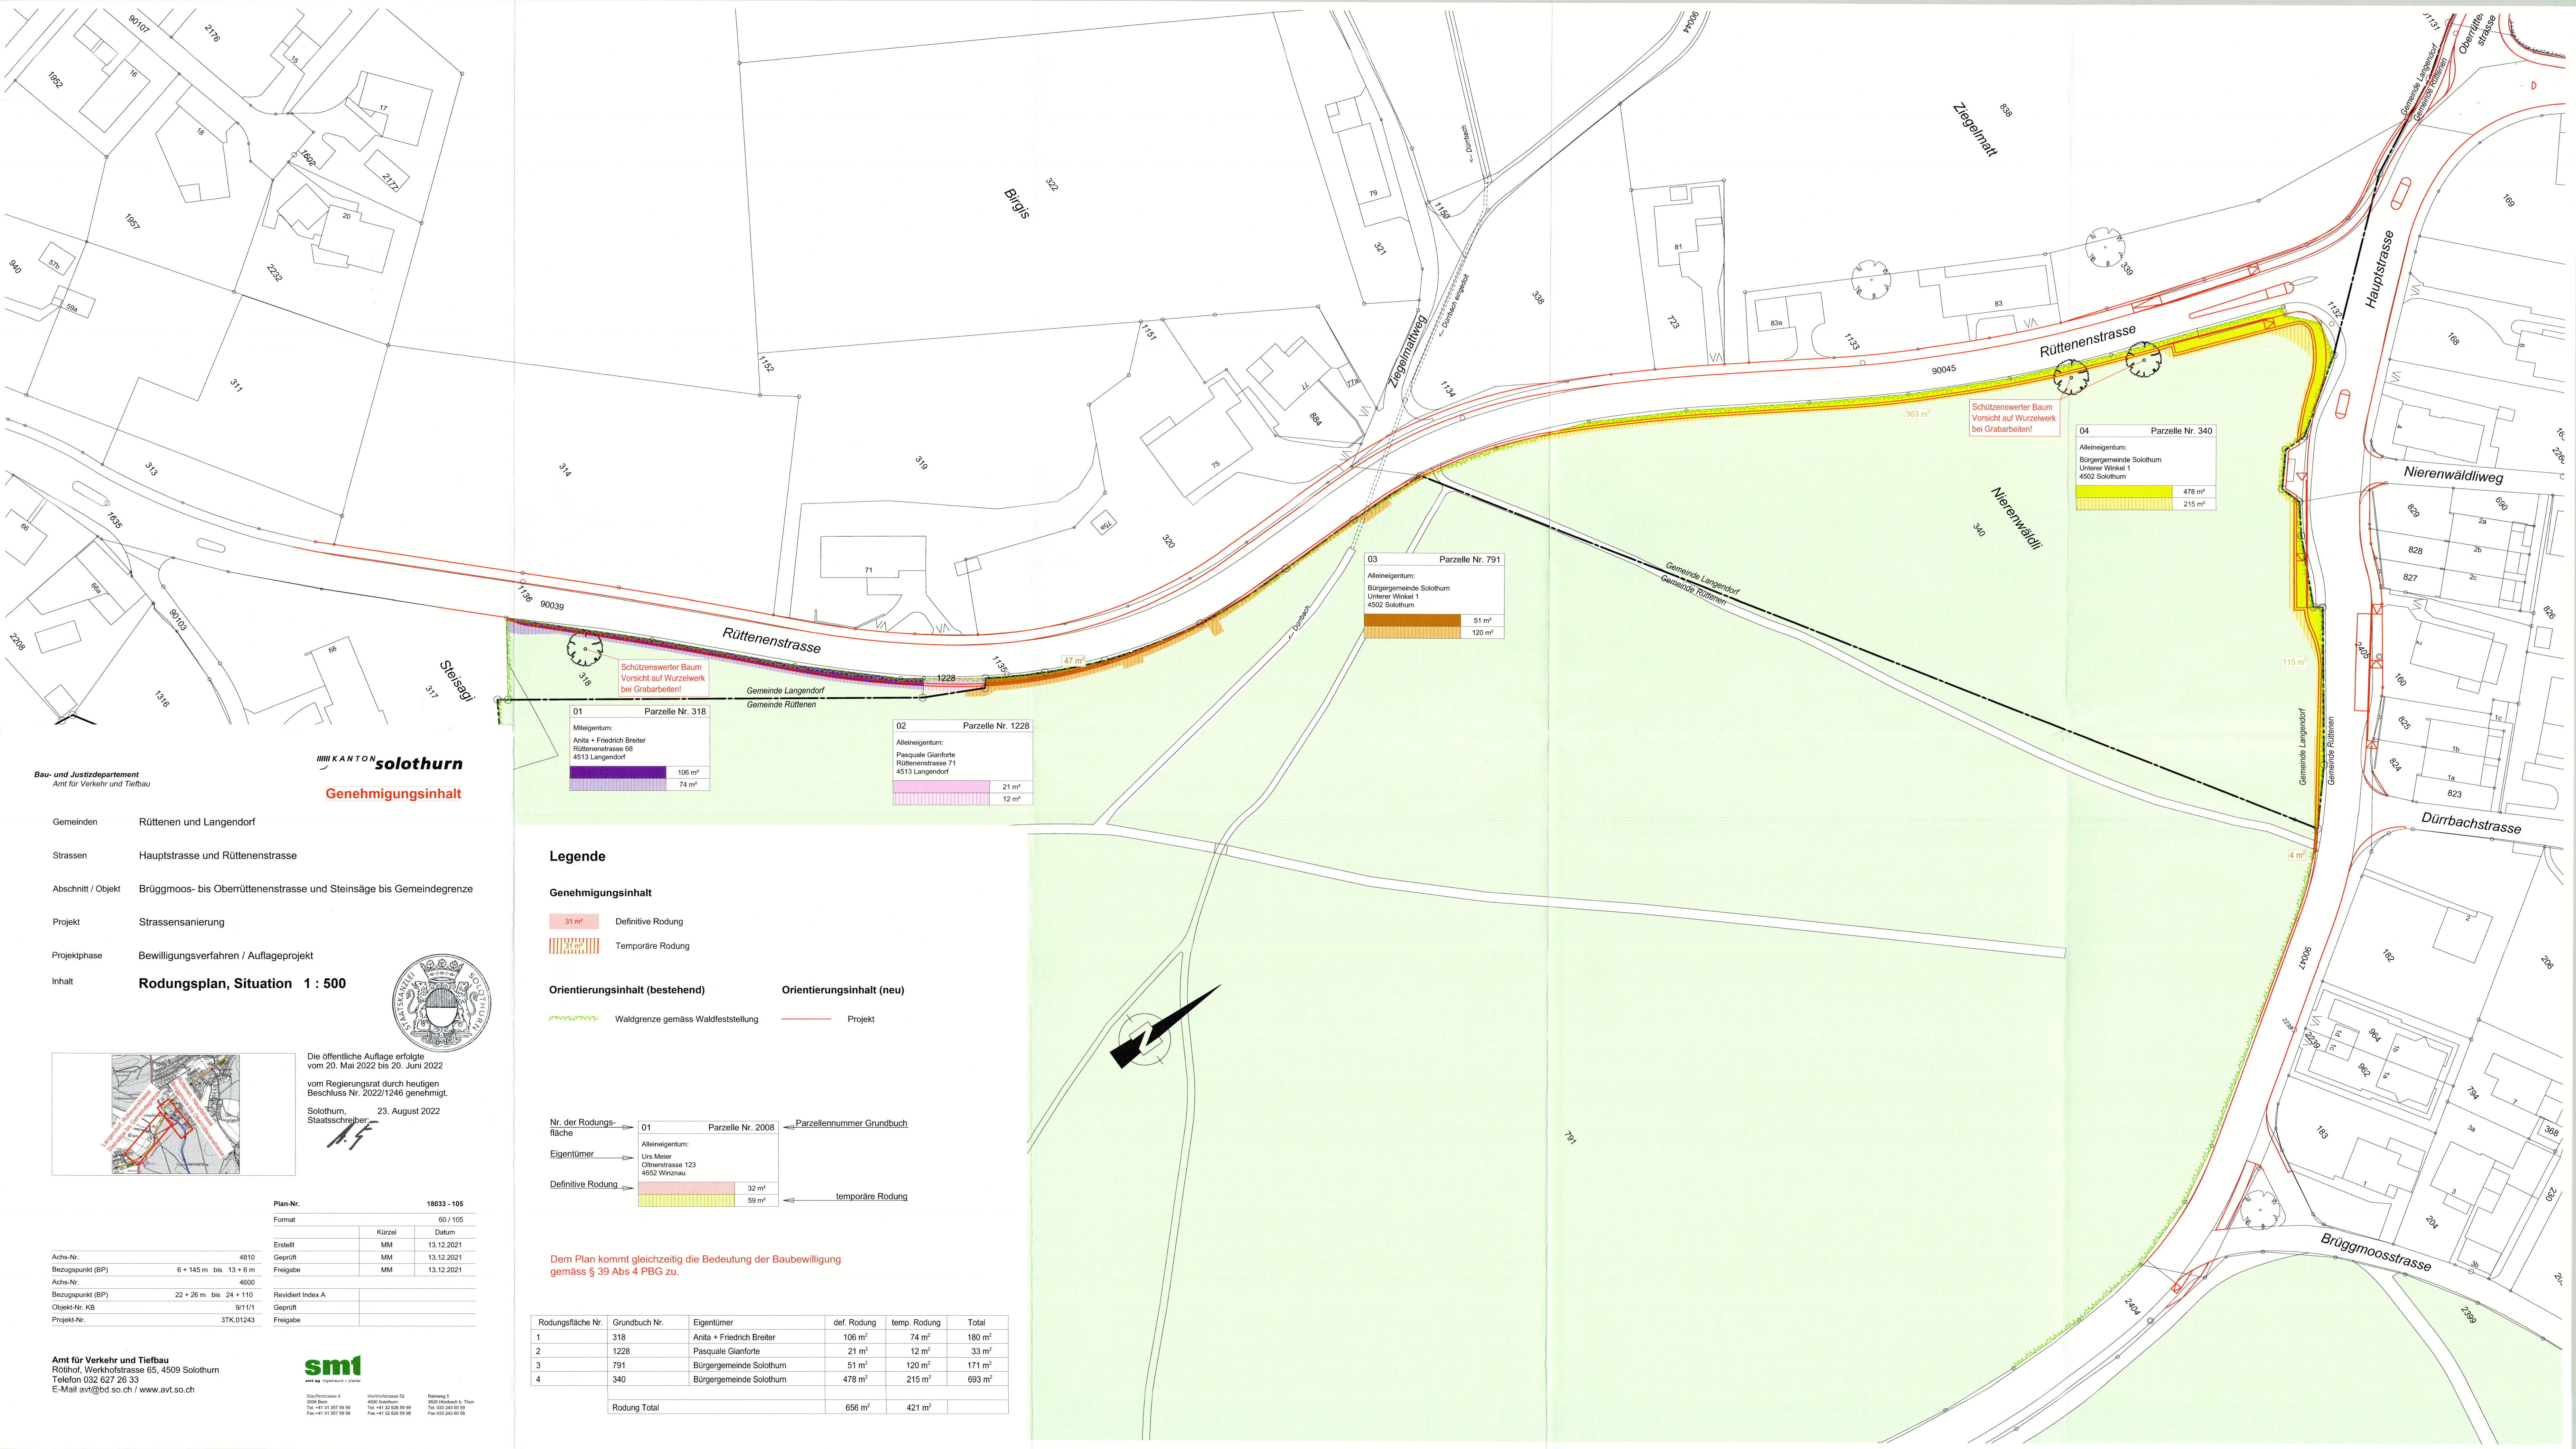


KANTON solothurn
Genehmigungsinhalt

01	Parzelle Nr. 318
Miteigentum: Anita + Friedrich Breiter Rüttenenstrasse 68 4513 Langendorf	106 m² 74 m²

Schützenswerter Baum
Vorsicht auf Wurzelwerk
bei Grabarbeiten!

02	Parzelle Nr. 1228
Alleineigentum: Pasquale Gianforte Rüttenenstrasse 71 4513 Langendorf	21 m² 12 m²

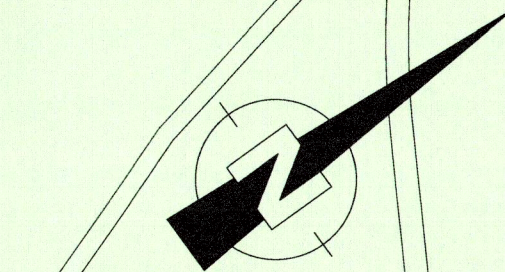

03	Parzelle Nr. 791
Alleineigentum: Bürgergemeinde Solothurn Unterer Winkel 1 4502 Solothurn	51 m² 120 m²

Schützenswerter Baum
Vorsicht auf Wurzelwerk
bei Grabarbeiten!

04	Parzelle Nr. 340
Alleineigentum: Bürgergemeinde Solothurn Unterer Winkel 1 4502 Solothurn	478 m² 215 m²