

16 / 21  
KANTON SOLOTHURN

GEMEINDE RÜTTENEN

 
 
 
# FELDSTRASSE STRASSEN- UND BAULINIENPLAN

(NEUER ZUSTAND)

SITUATION 1:1000

AUFLAGEPLAN

### LEGENDE :

-  BEST. STRASSEN
-  NEUE STRASSEN
-  BEST. TROTTOIRS
-  NEUE TROTTOIRS
-  HAUSBAULINIEN
-  GARAGEBAULINIEN
-  VORBAULINIEN
-  BEGRENZUNG DER PLANAUFLAGE

Genehmigt vom Einwohnergemeinderat  
- 8. Nov. 1982

Der Ammann: *W. Baumgart* Der Gemeindefschreiber: *I. F...*

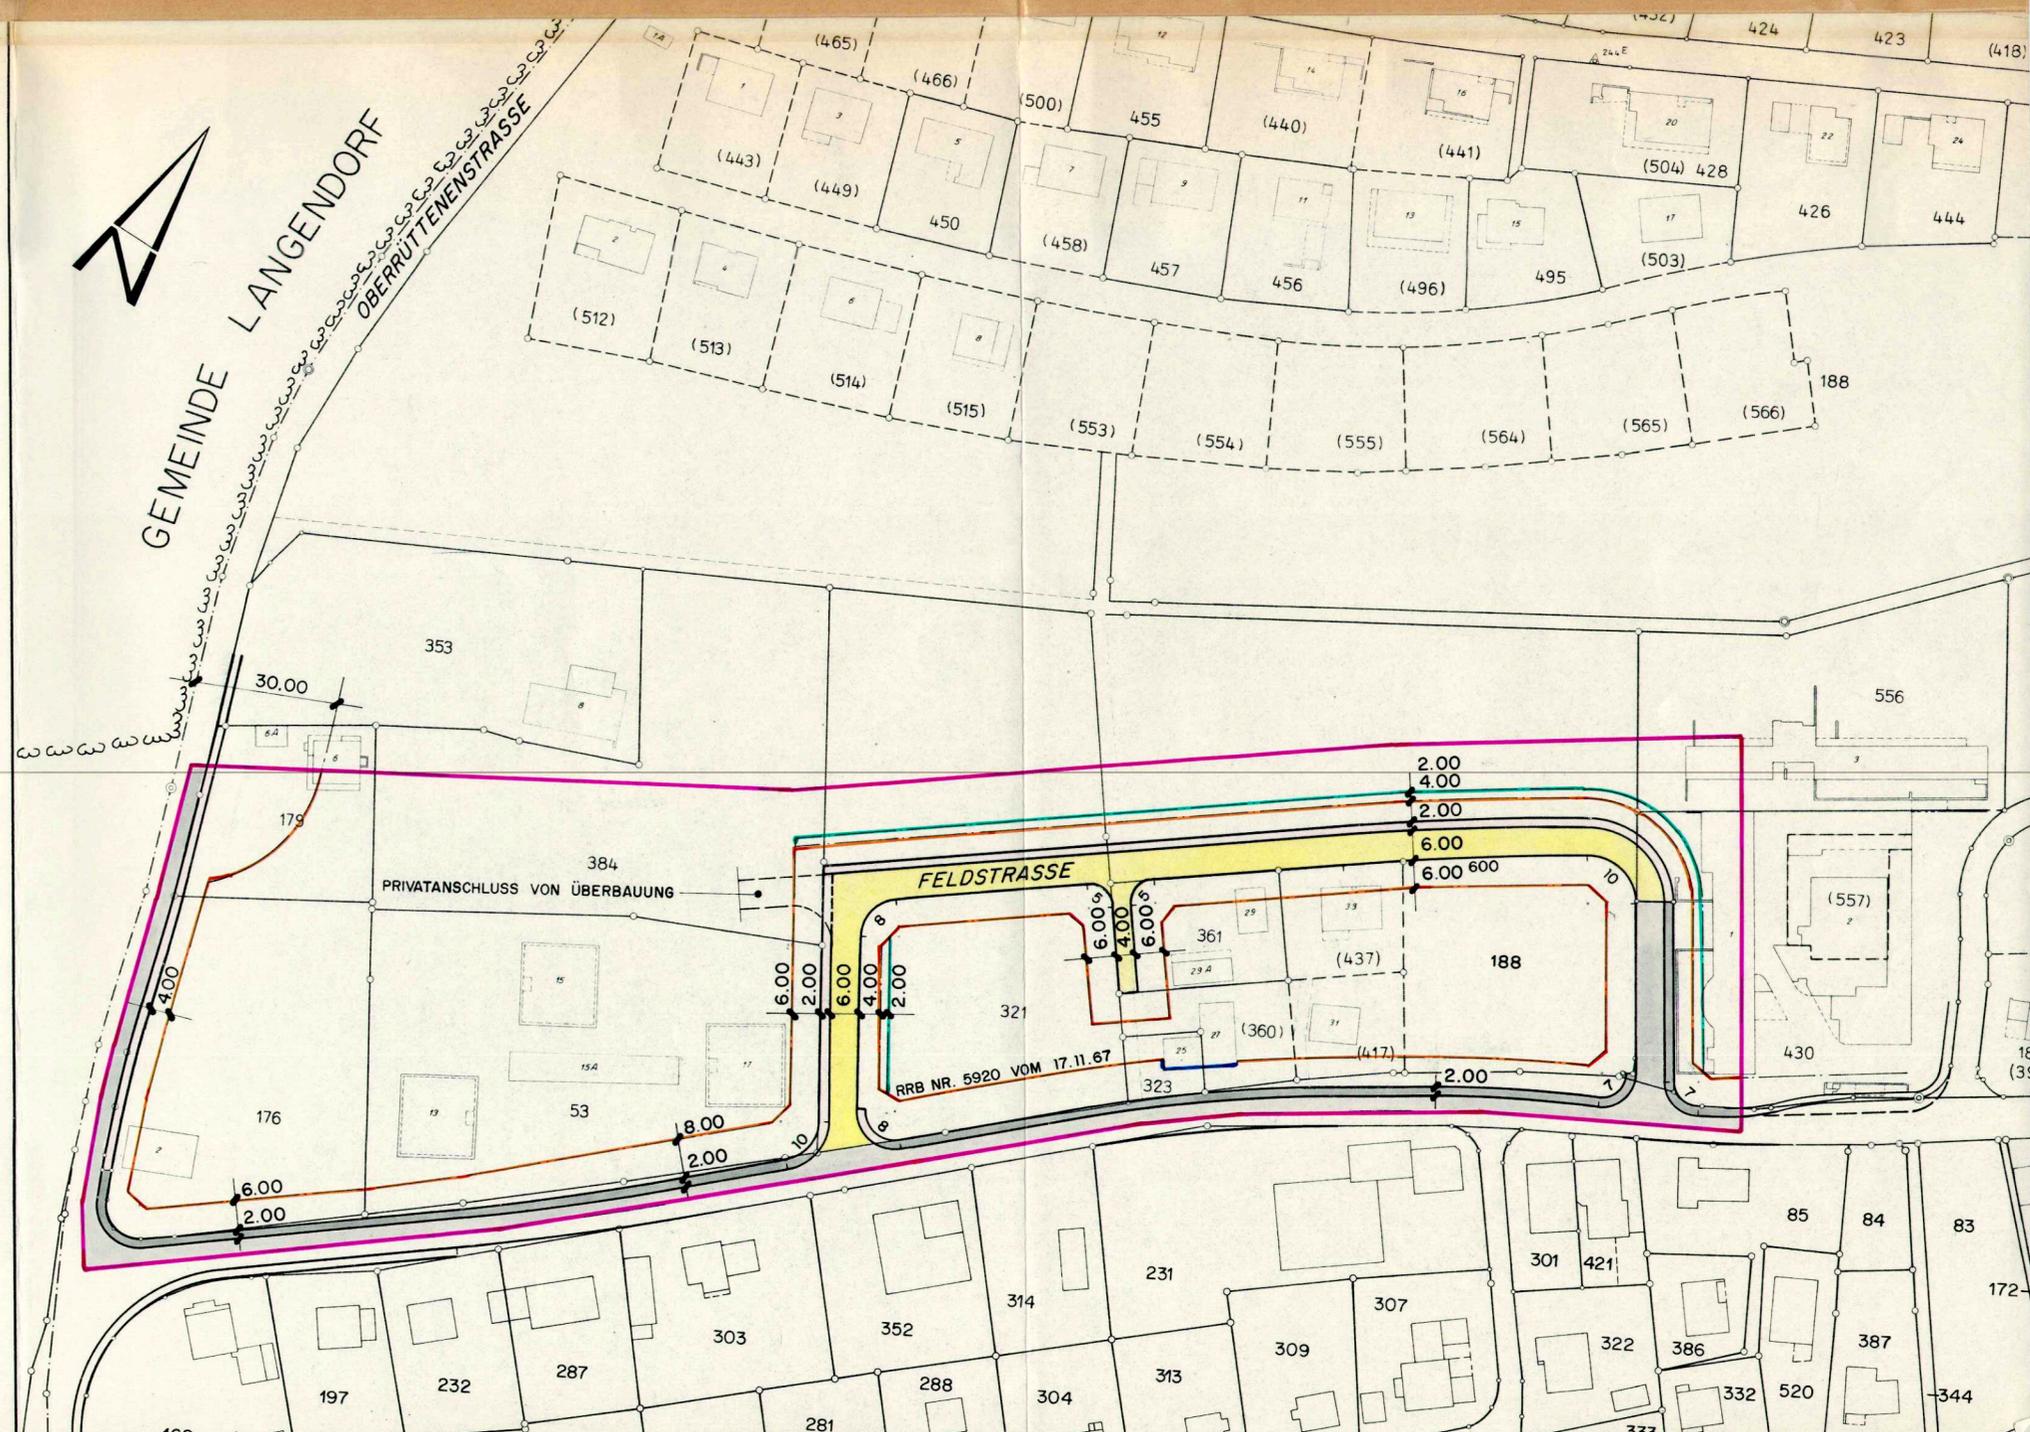


Genehmigt vom Regierungsrat des Kantons  
Solothurn durch Beschluss . 1451 . . .

Solothurn, 17. 5. 83 . . .

Der Staatsschreiber:

*Dr. Max G...*



GRÖSSE 30 · 84	MASSTAB 1 : 1000	DAT. 16. 4. 82	REV.	REV.	PLAN NR. 22. 43. 2
		GEZ. ik	REV.	REV.	
EMCH + BERGER SOLOTHURN AG TEL. 065 / 21 32 01		INGENIEURBÜRO FÜR HOCH- UND TIEFBAU 4500 SOLOTHURN			

Emch+Berger