

Hauptstrasse

Kantonsstrasse III. Klasse

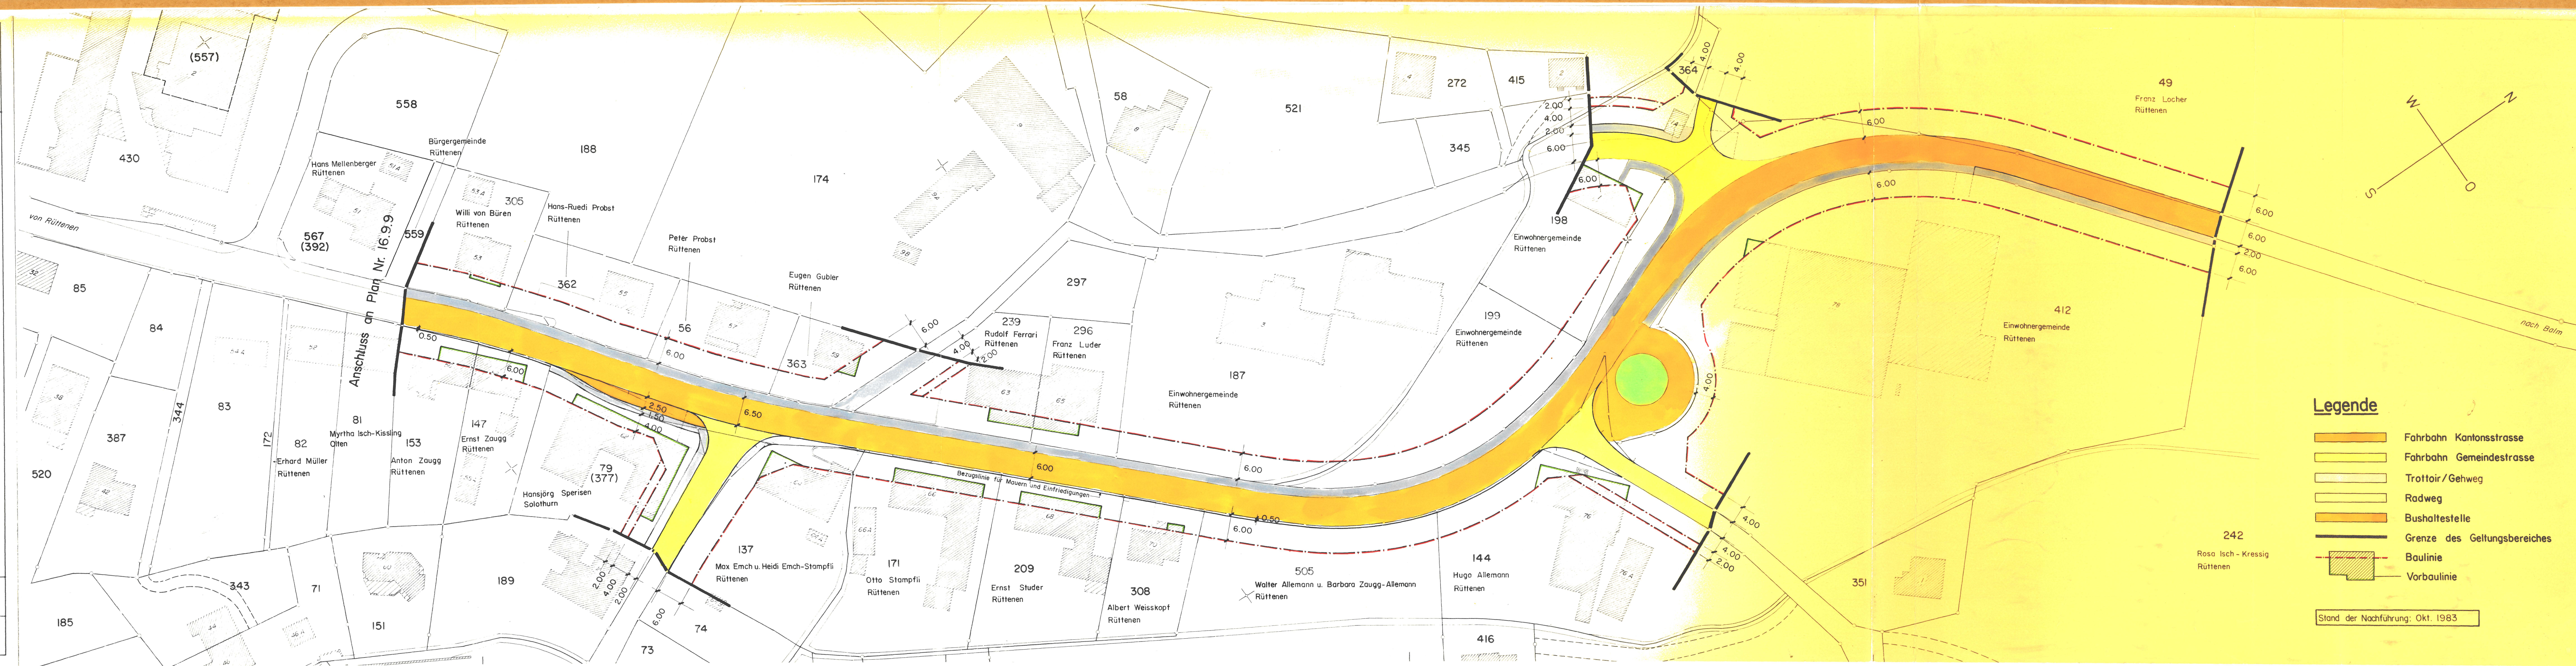
Erschliessungsplan
(Strassen- und Baulinienplan)

Situation 1:500
(Teil Ost)

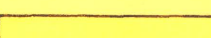
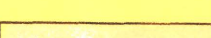
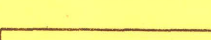
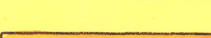
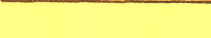
Die öffentliche Planaufgabe erfolgte
vom 12. Juni bis 11. Juli 1984
Vom Regierungsrat durch heutigen
Beschluss Nr. 3399 genehmigt.
Solothurn, den 4. Dezember 1984
Der Staatsschreiber:

KREISBAUAMT I SOLOTHURN	Bearbeitet: USA	Datum: Juli 1983	Grösse: 30 x 138
	Gezeichnet: USA		
	Abänderungen:		Plan Nr. 16.9.10



Legende

-  Fahrbahn Kantonsstrasse
-  Fahrbahn Gemeindestrasse
-  Trottoir/Gehweg
-  Radweg
-  Bushaltestelle
-  Grenze des Geltungsbereiches
-  Baulinie
-  Vorbaulinie

Stand der Nachführung: Okt. 1983