16/25

KANTON SOLOTHURN

GEMEINDE RUETTENEN

Hauptstrasse

Kantonsstrasse III. Klasse

Erschliessungsplan

(Strassen- und Baulinienplan)

Situation 1:500

(Teil Süd)

Die öffentliche Planauflage erfolgte
vom 12. Juni bis 11. Juli 1984

Vom Regierungsrat durch heutigen
Beschluss Nr. 3399 genehmigt.

Solothurn, den 4. Dezember 84

Der Staatsschreiber:

Dr. Max Gy
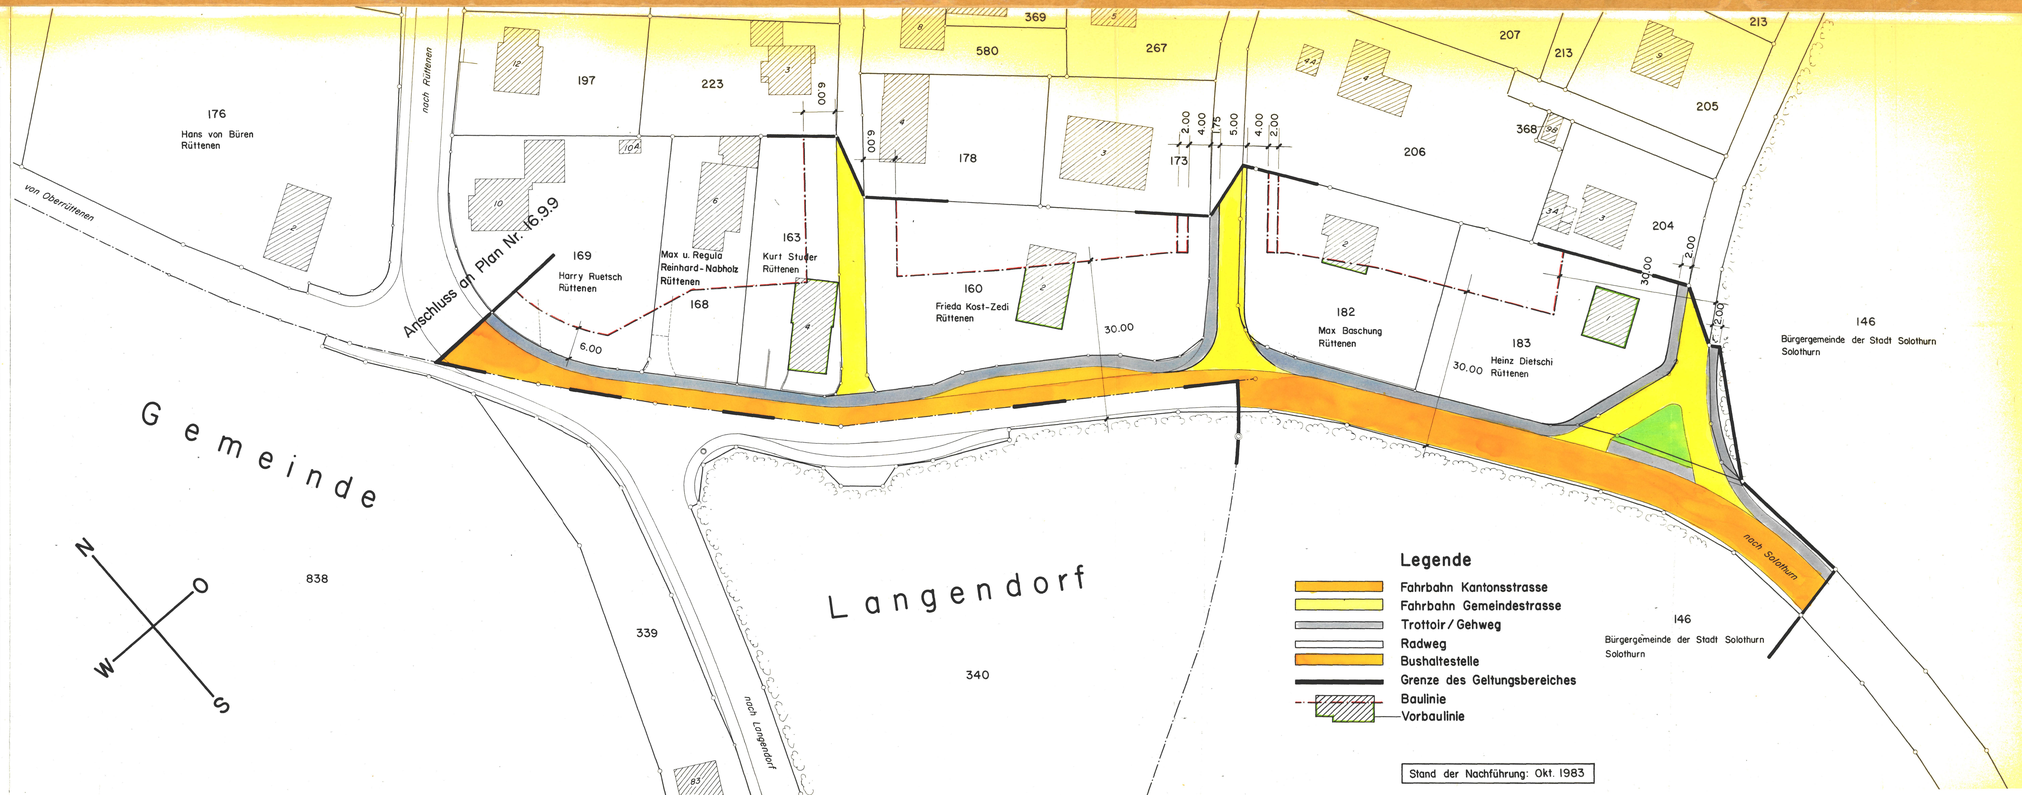
KREISBAUAMT I SOLOTHURN	Bearbeitet: USO Gezeichnet: USO	Datum: Juni 1983	Grösse: 30x97
	Abänderungen:		Plan Nr. 16.9.8