

GESTALTUNGS - UND ERSCHLIESSUNGSPLAN

STRASSEN - UND BAULINIEN
KANALISATION
WASSER

OBERRÜTTENEN "FALLERN"


Öffentliche Auflage vom 18.7.1985 bis 19.8.1985

Genehmigt durch den Gemeinderat am 20.1.1986

Einwohnergemeinde Rüttenen
Der Anzmann
Der Gemeindevorstand
W. B. ...

Genehmigt durch den Regierungsrat mit Beschluss

Nr. 3339 vom 11.11.1986

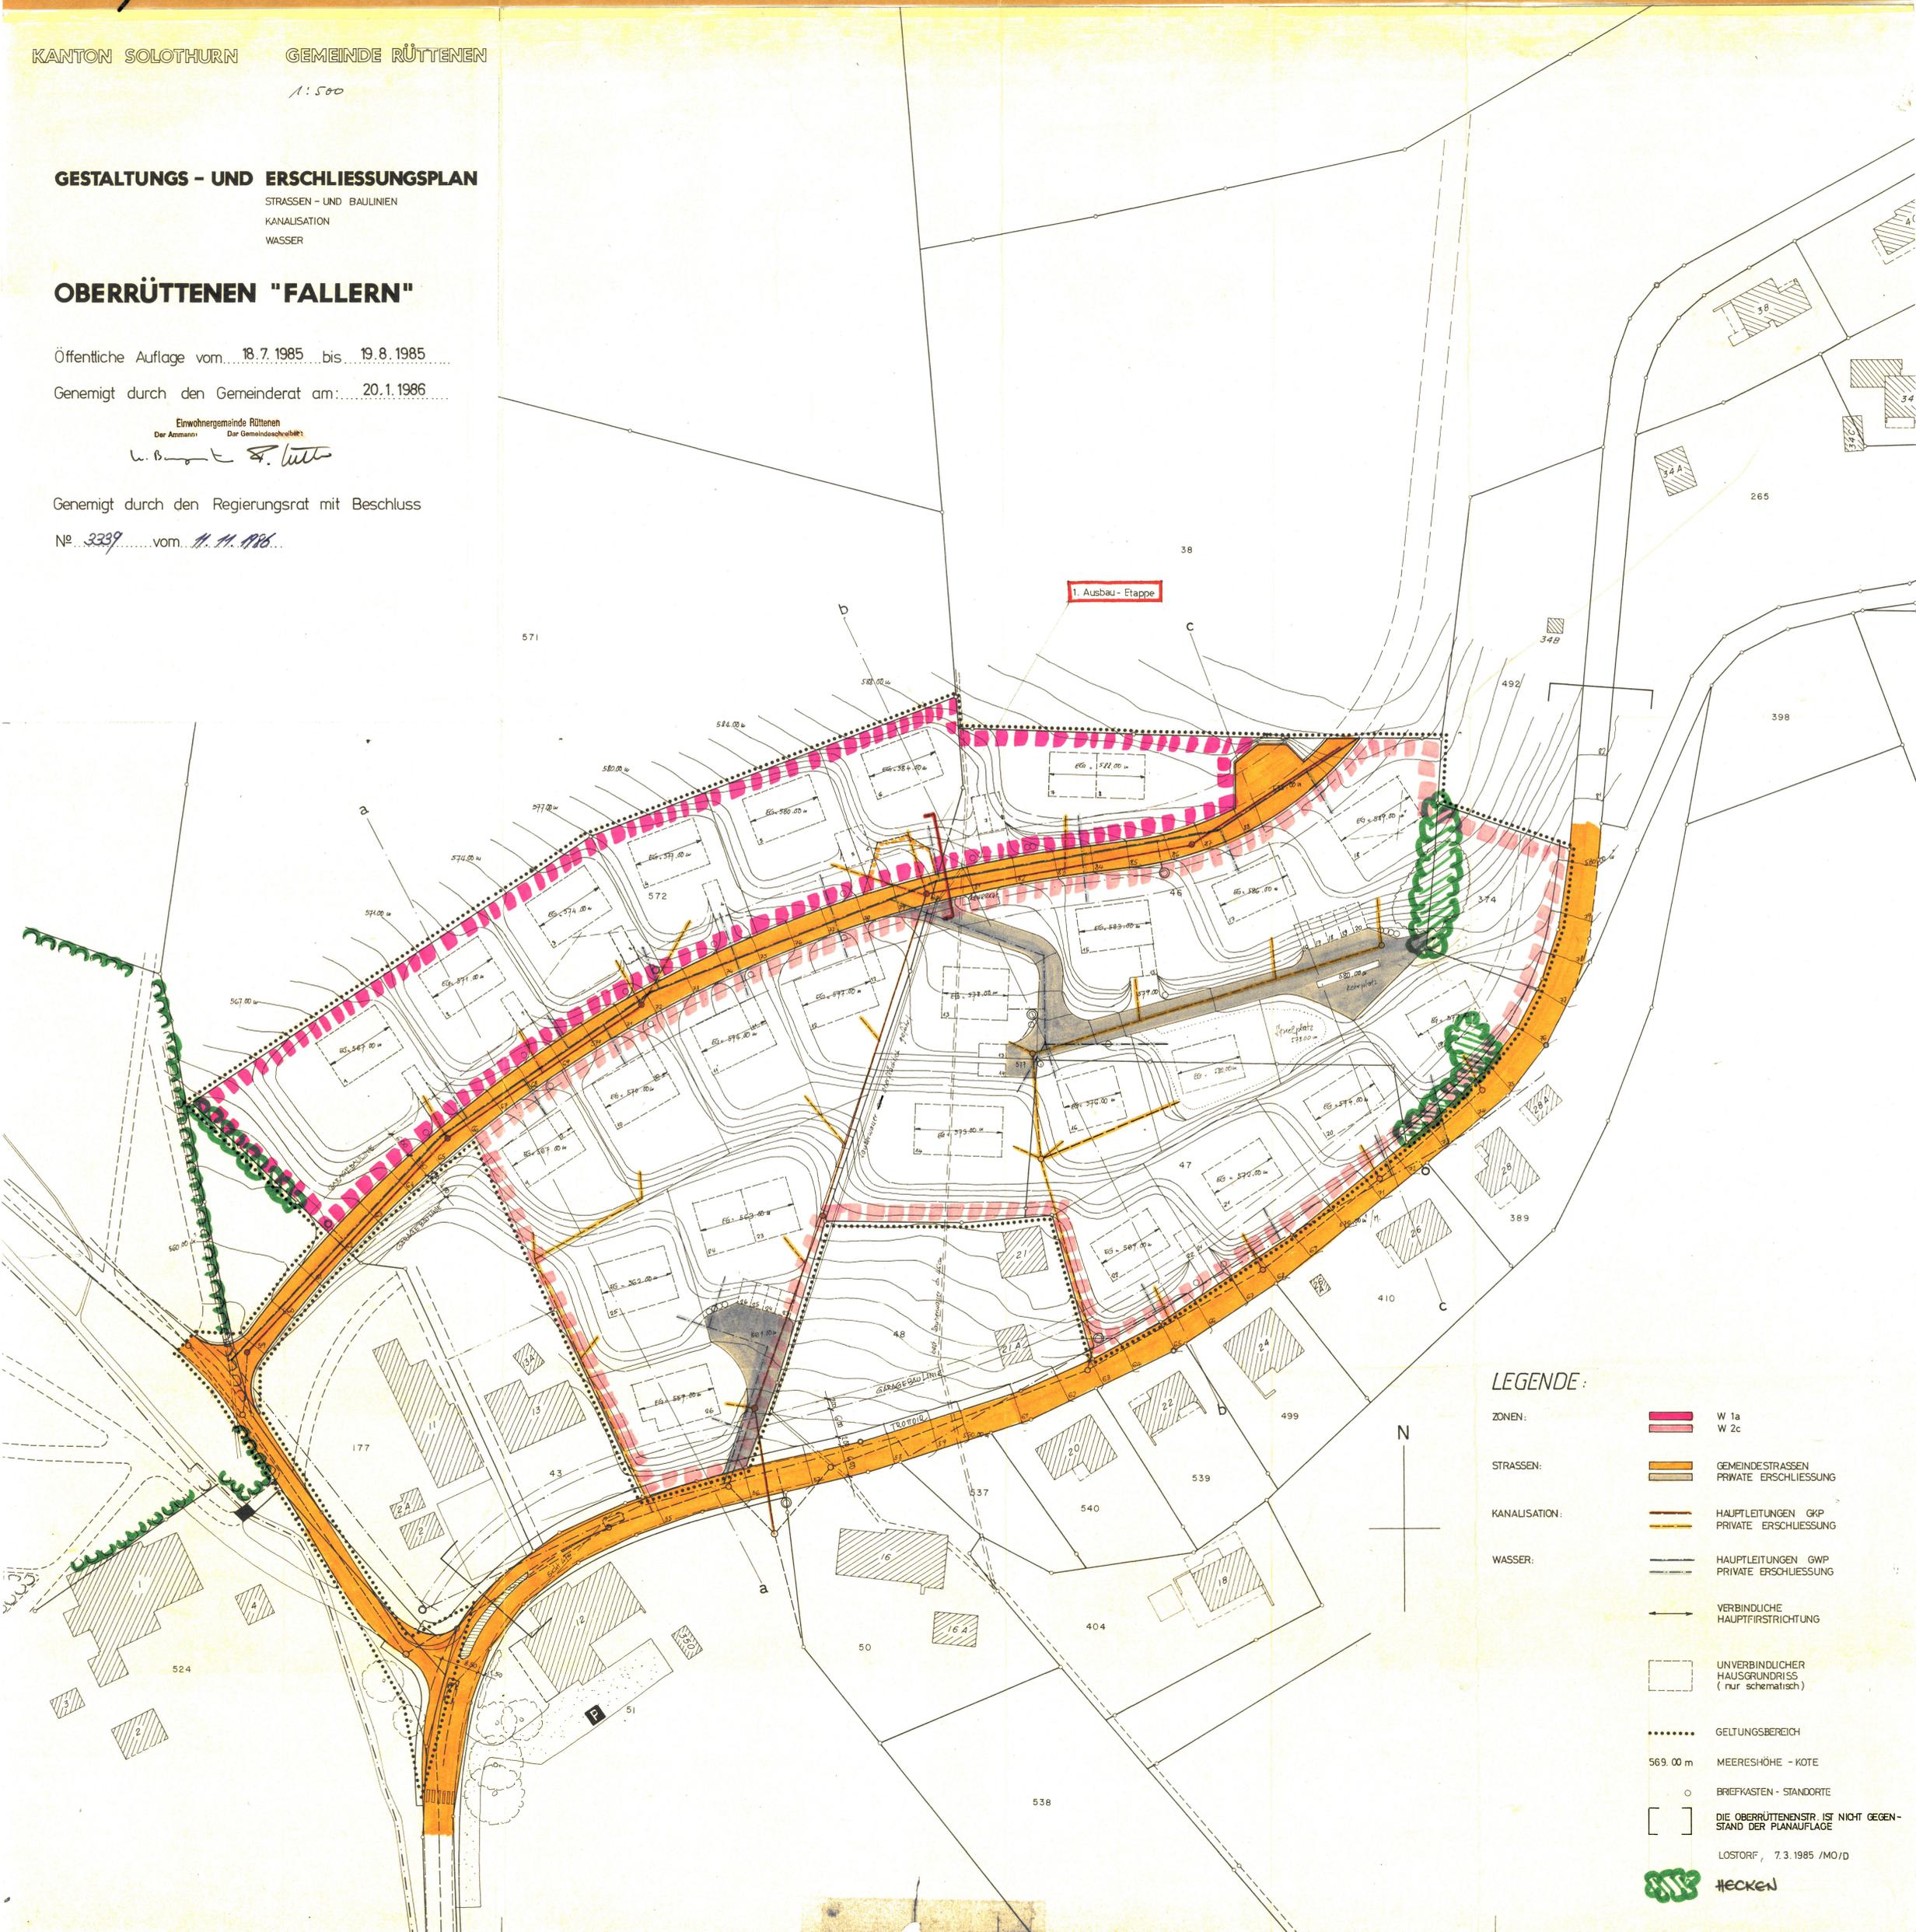

LEGENDE:

- ZONEN:
 - W 1a
 - W 2c
- STRASSEN:
 - GEMEINDESTRASSEN
 - PRIVATE ERSCHLIESSUNG
- KANALISATION:
 - HAUPTLEITUNGEN GWP
 - PRIVATE ERSCHLIESSUNG
- WASSER:
 - HAUPTLEITUNGEN GWP
 - PRIVATE ERSCHLIESSUNG
 - VERBINDLICHE HAUPTFÜRSTRICHUNG
- UNVERBINDLICHER HAUSGRUNDRISS (nur schematisch)
- GELTUNGSBEREICH
- 569.00 m MEERESHÖHE - KOTE
- BRIEFKASTEN - STANDORTE
- DIE OBERRÜTTENENSTR. IST NICHT GEGENSTAND DER PLANAUFLEGE
- LOSTORF, 7.3.1985 /MO/D