

Gemeinde Rüttenen Kanton Solothurn

Gestaltungsplan "Steinbruchareal" mit Sonderbauvorschriften
Teil-GB Nr. 146

Situationsplan 1:500

Weitere Bestandteile des Teilzonen-, Erschliessungs- und Gestaltungsplan Teil-GB Nr. 146:
- Sonderbauvorschriften
- Teilzonen- und Erschliessungsplan

Stand vom 06. Mai 2019

Vom Gemeinderat zuhnden der öffentlichen Auflage verabschiedet am 06. Mai 2019

Öffentliche Auflage vom 27. Mai 2019 bis 25. Juni 2019

Vom Gemeinderat beschlossen am 06. Mai 2019

Der Gemeindepräsident:

Der Gemeindegemeinschaft:

Vom Regierungsrat genehmigt mit RRB

Nr. 2019/1723 am 19. 11. 2019

Der Staatsschreiber:

Publikation im Amtsblatt

Nr. 51-52

am 20. 12. 2019



09.07.2019 lgo, kno

net_gp_steinbruch_plan.vex | Grundlage: AV 2018 | 66.5 x 74

Planteam S AG: Luzern: Bern: Liestal: Solothurn
Raumentwicklung: Städtebau: Geoinformation


plan:team

Genehmigungsinhalt

- Perimeter Gestaltungsplan
- Baubereich H: Hauptbauten
- Baubereich F: Bauten für eine dem Forst dienende Nutzung
- Gestaltungsbaulinie
- Umgebungsfläche A: Arbeiten
- Umgebungsfläche N: Naturschutz Steinbruch
- Umgebungsfläche G: Geotop
- Zu- und Wegfahrt Süd - "Arealerschliessung"
- Zu- und Wegfahrt Nord - "Nutzung Forst"

Orientierungsinhalt

- Waldfeststellungslinie gemäss Waldfeststellung (genehmigt 27.02.2008 AWJF)
- Heckenfeststellungslinie gemäss Waldfeststellung (genehmigt 27.02.2008 AWJF)
- Heckenbaulinie - Genehmigungsinhalt im TZP/EP "Steinbruchareal"
- Waldbaulinie - Genehmigungsinhalt im TZP/EP "Steinbruchareal"
- Vorbaulinie - Genehmigungsinhalt im TZP/EP "Steinbruchareal"
- A B C D Anschlusspunkte öffentliche Fuss- und Wegerrechte
Genehmigungsinhalt im TZP/EP "Steinbruchareal"
- Bestehender Weiher
- Bestehende Bauten (innerhalb GP-Areal)
- Schnittlinie
- Mantellinie im Schnitt 9.5 m ab massgebendem Terrain

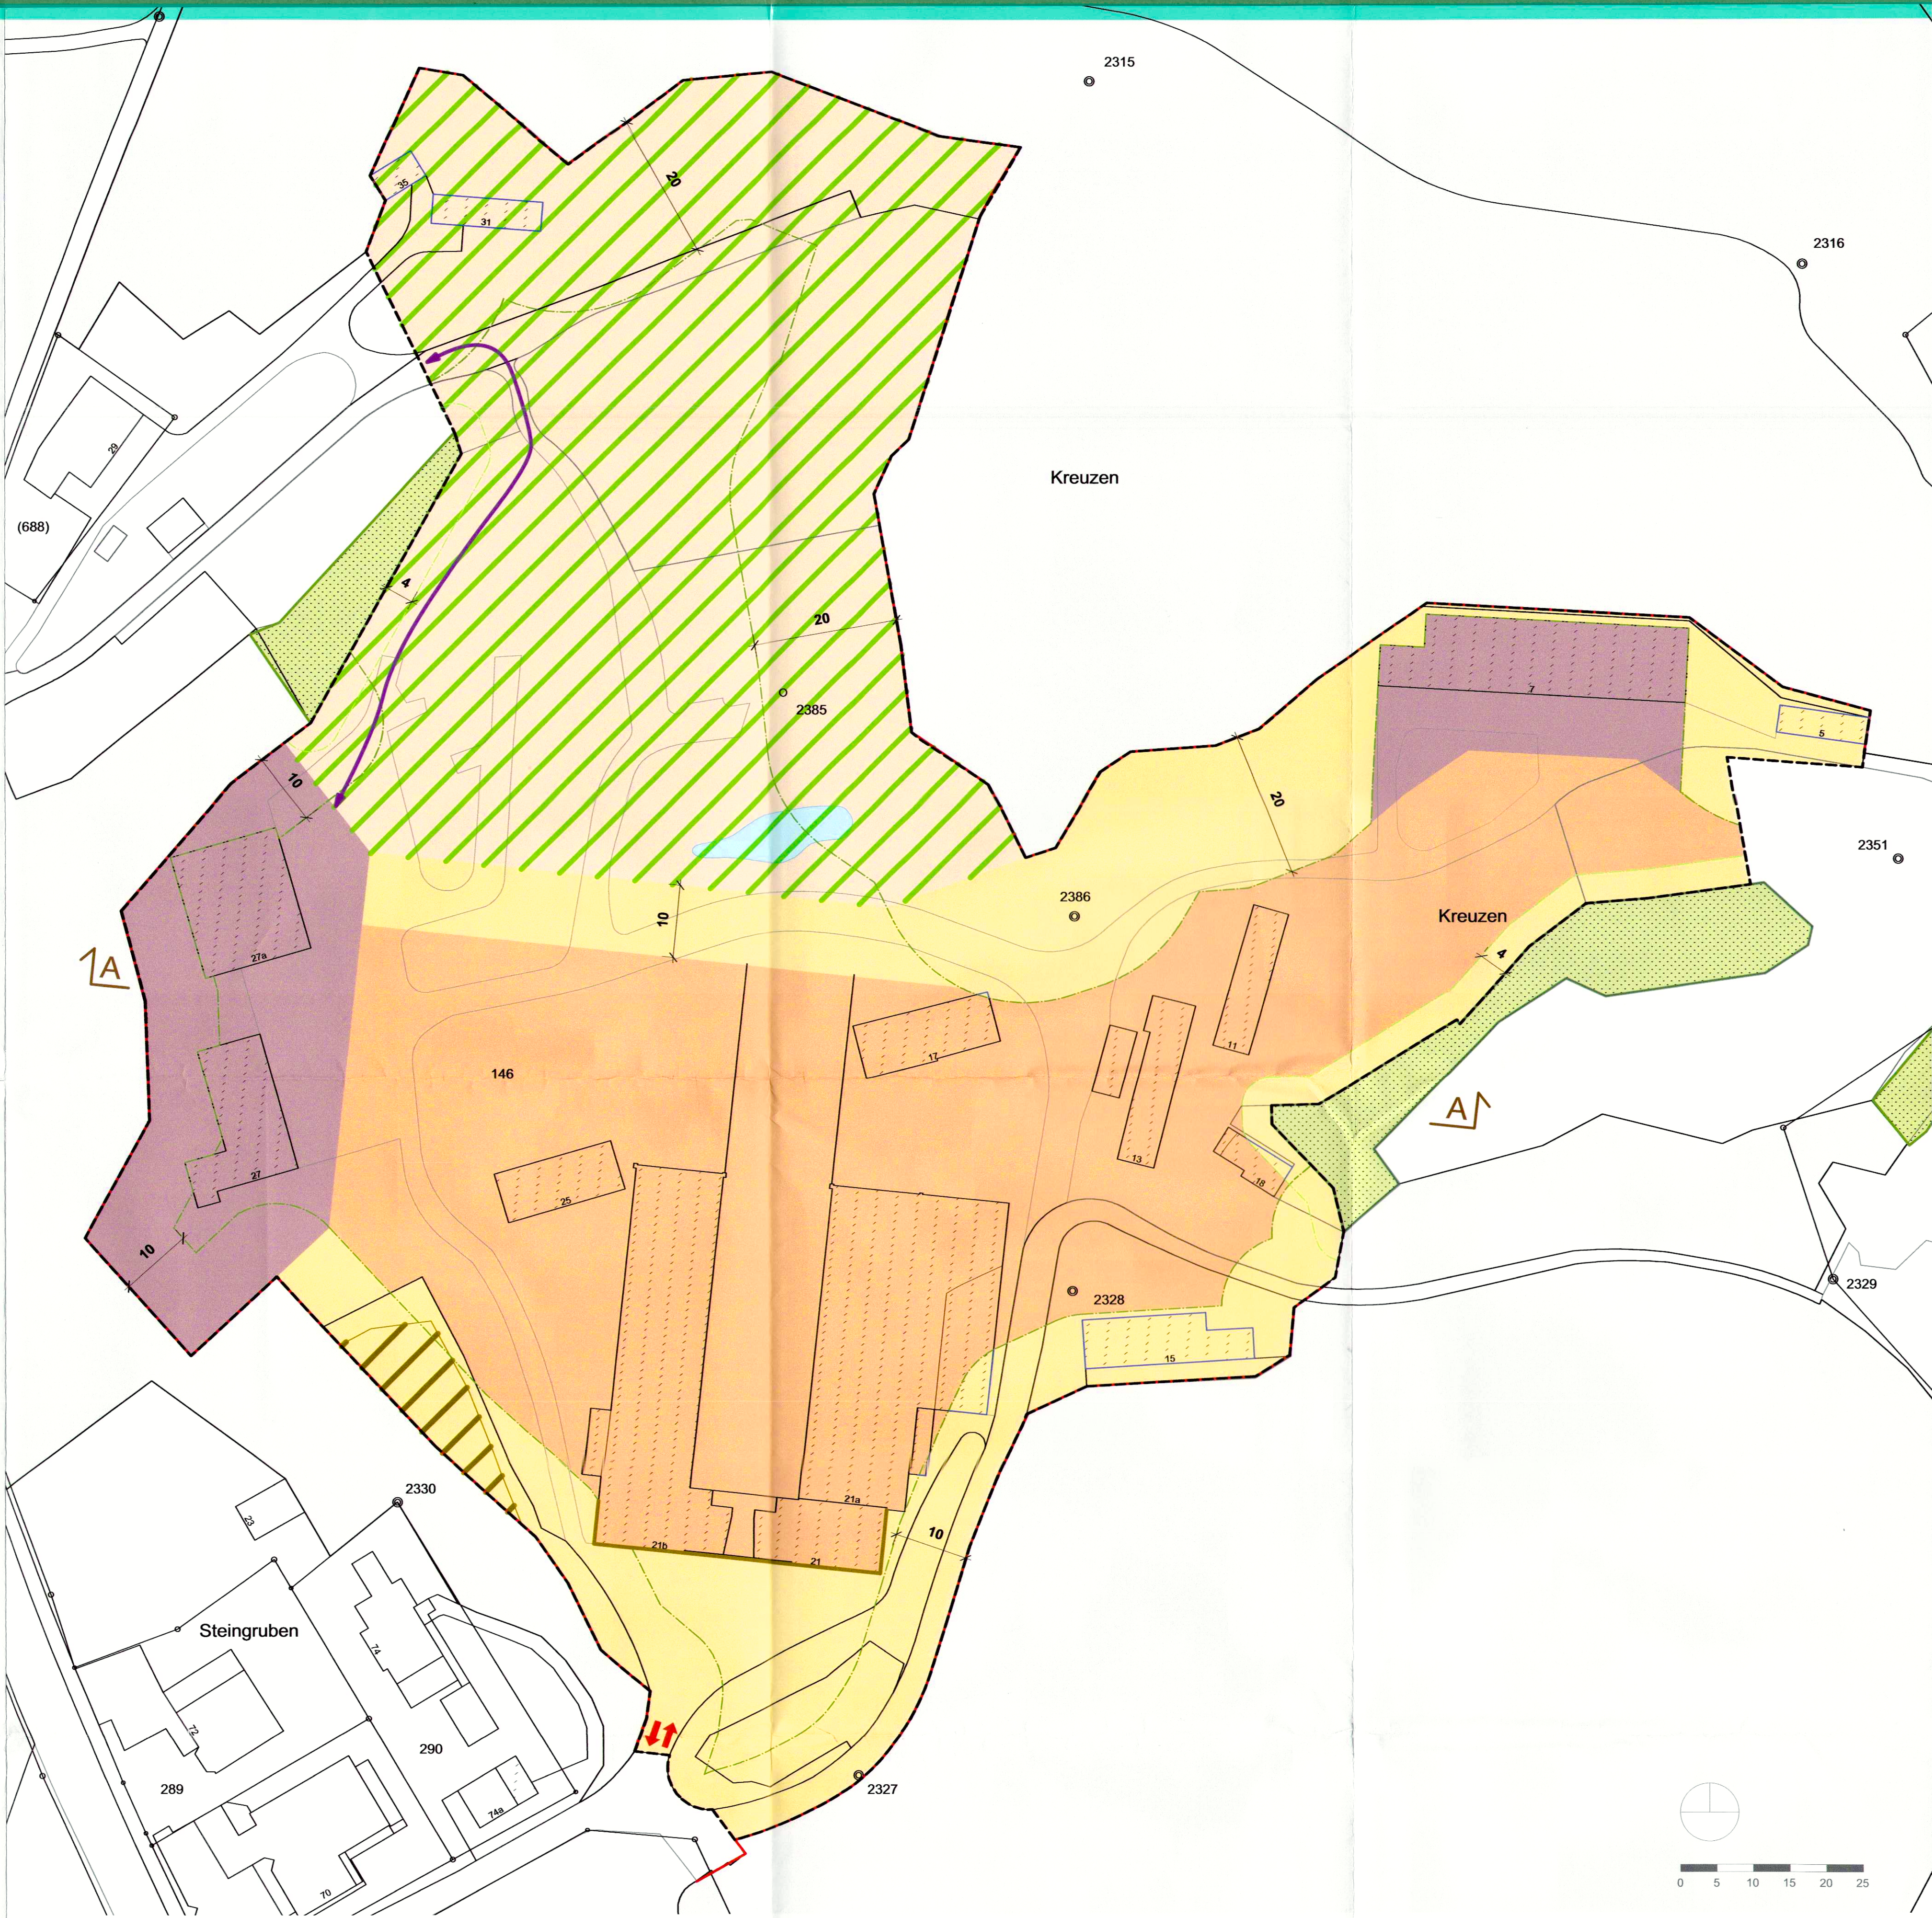

Schnitt AA (orientierend)

