
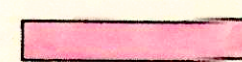
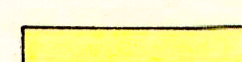
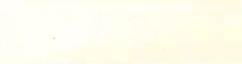
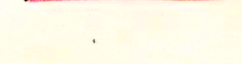
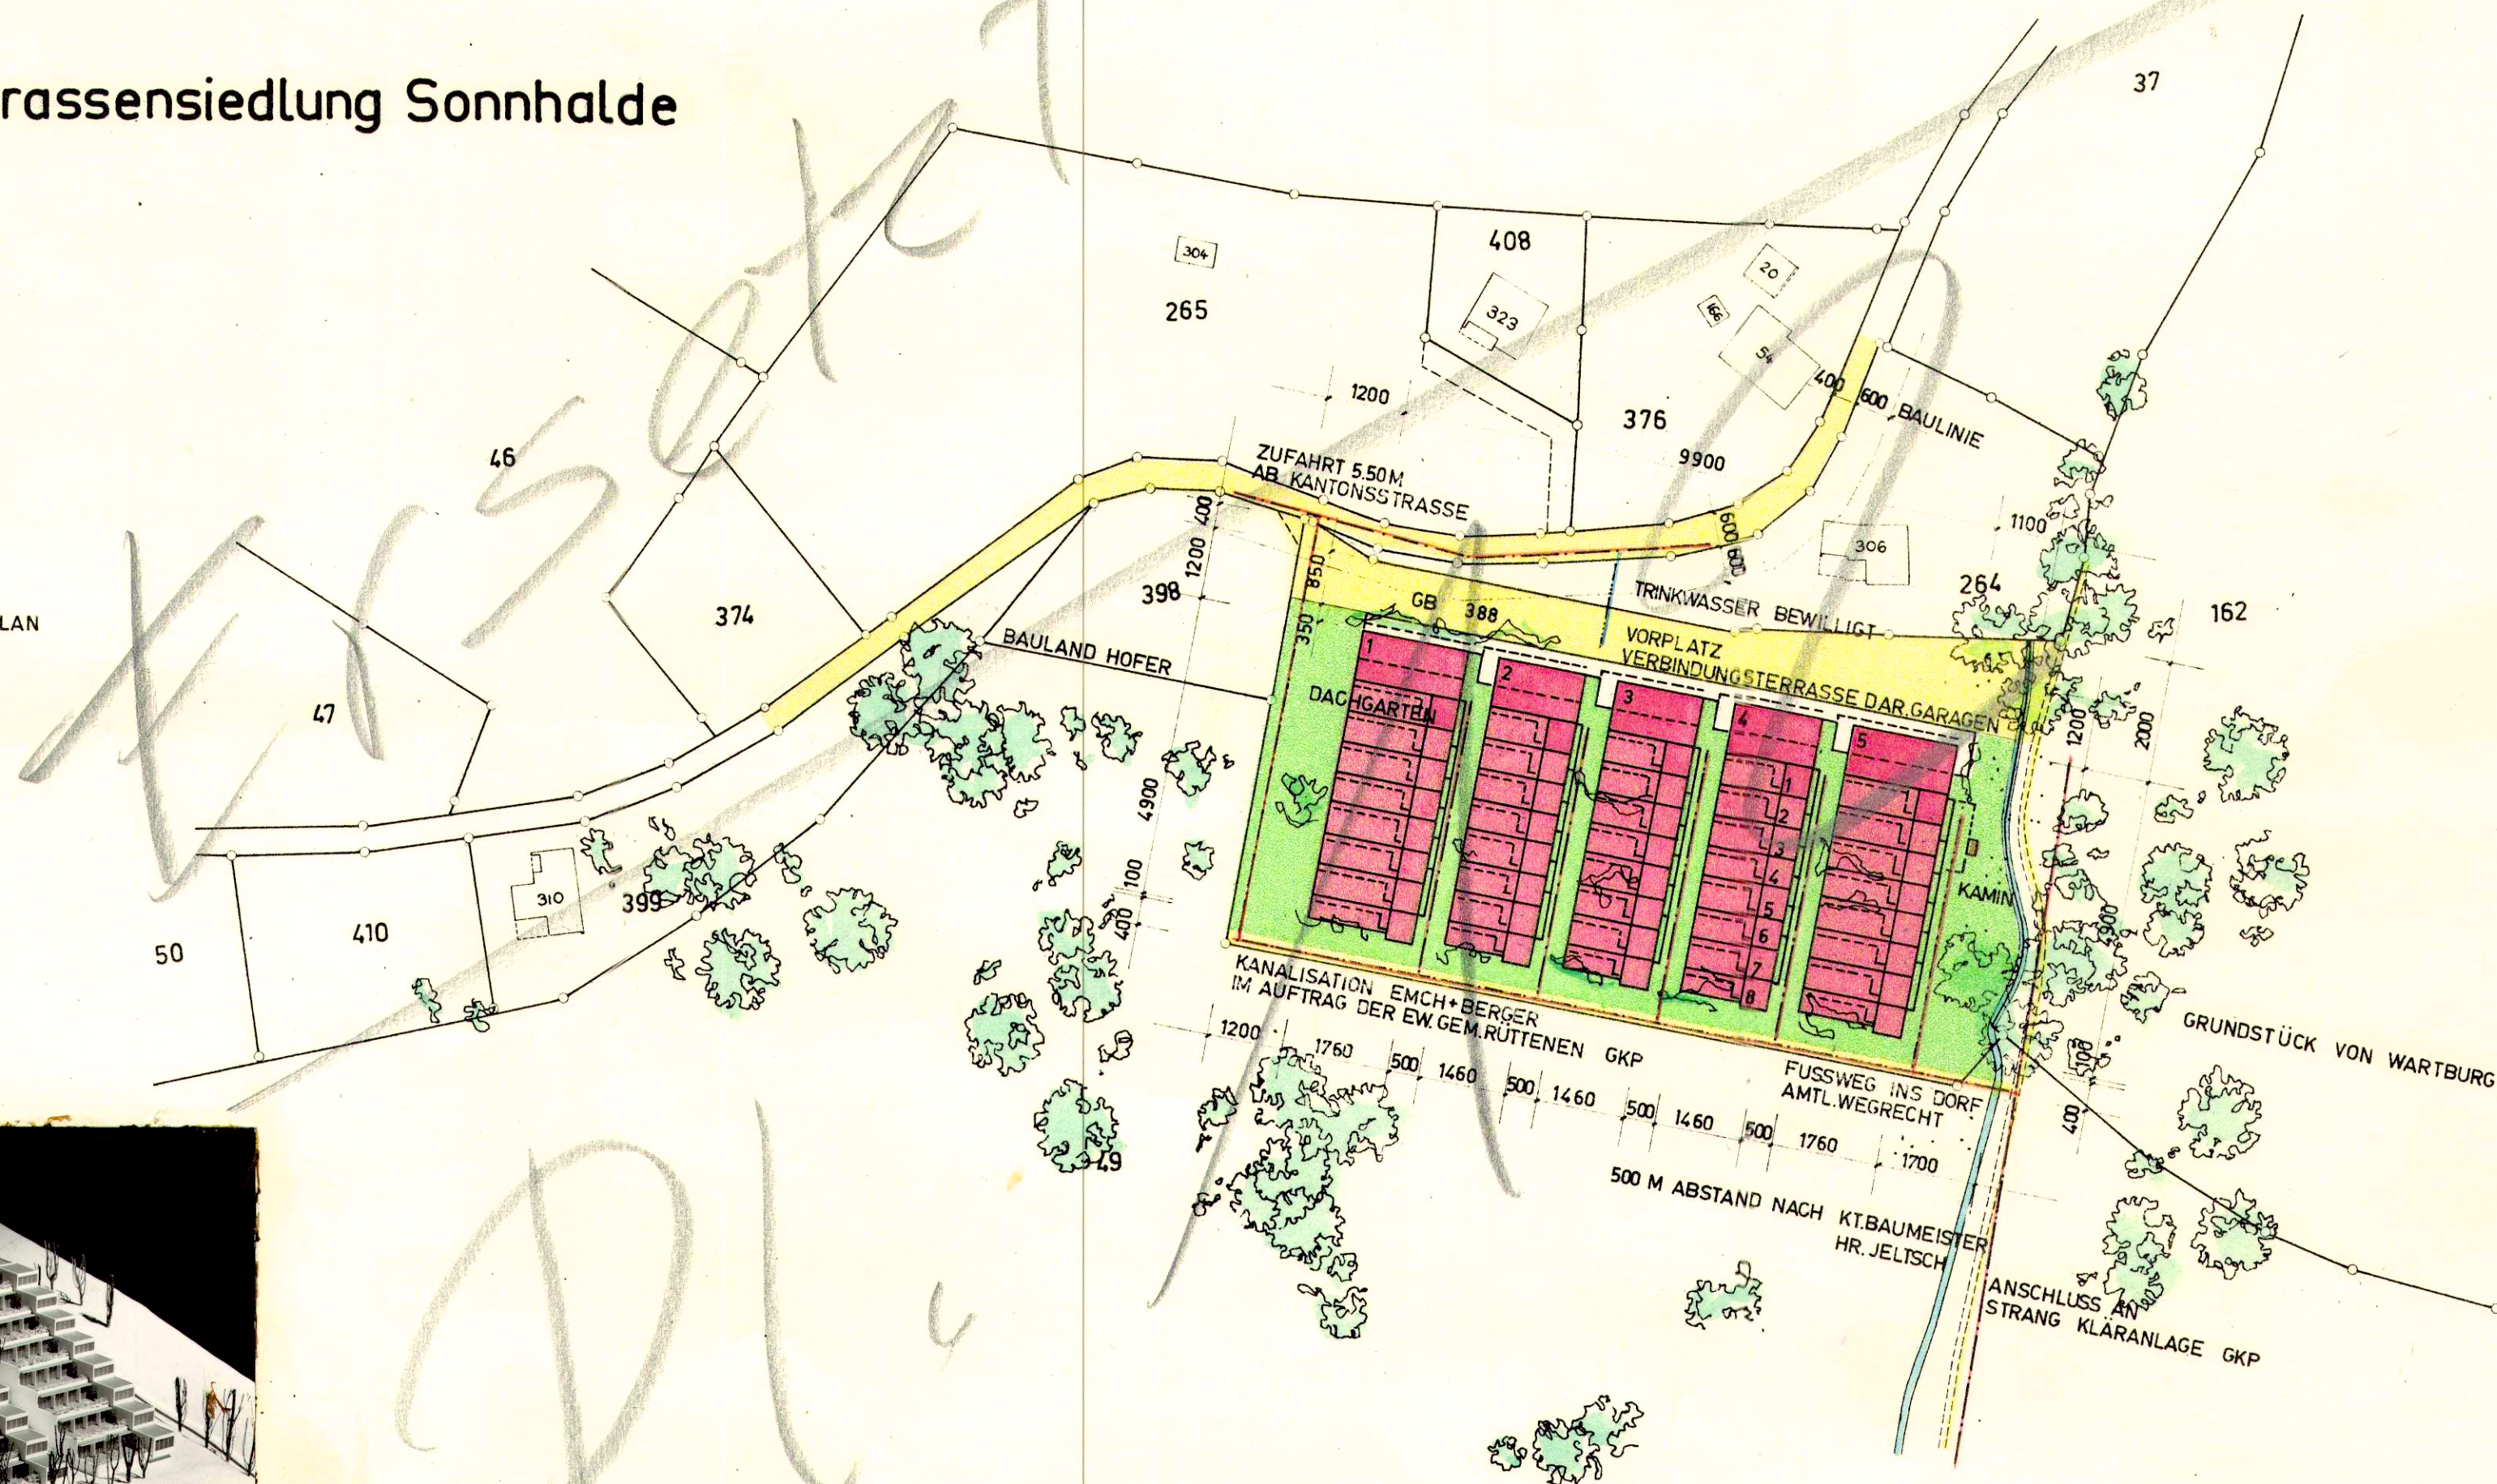
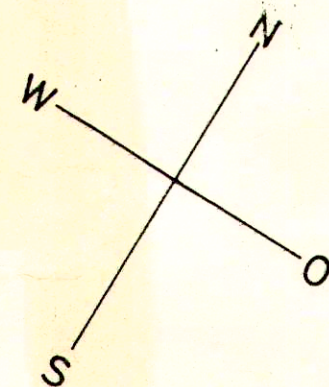
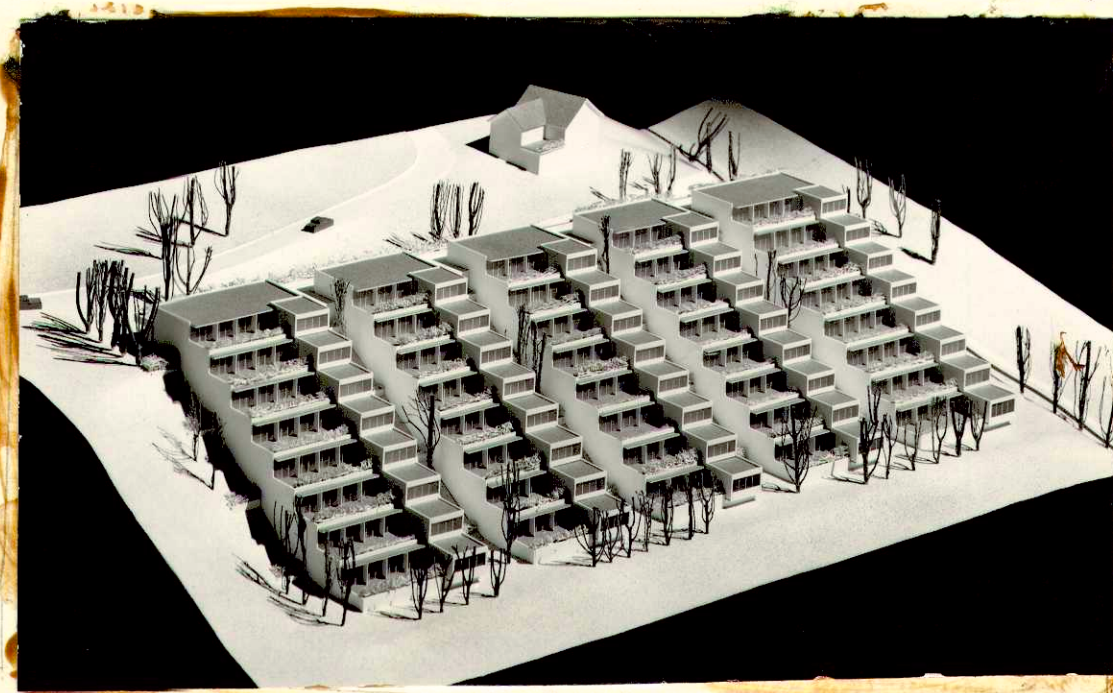
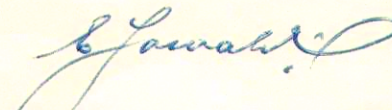


Gemeinde Rüttenen


Spez. Bebauungsplan Terrassensiedlung Sonnhalde


-  2 GESCHOSSE NACH BEST. ZONENPLAN
 1 GESCHOSSIG
 GRÜNFLÄCHEN
 STRASSEN VORPLÄTZE
 KANALISATION
 TRINKWASSER

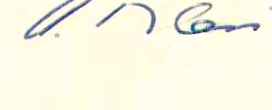

Genehmigt durch die Einwohnergemeindeversammlung Rüttenen
am 5. Aug. 1965 Der Ammann:  Der Gemeindeschreiber: 

Genehmigt durch den hohen Regierungsrat des Kantons Solothurn
am 4. Feb. 1966 RRB Nr. 620

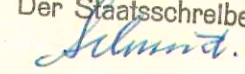Der Staatsschreiber:

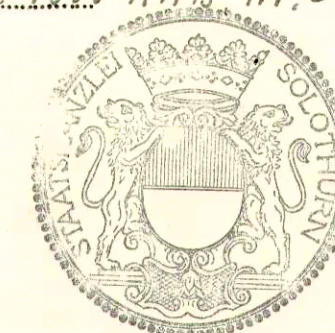


Solothurn im August 1965

WALTER GRIBI ARCHITEKT
RÜTTENEN/SO + BASEL.

Bernasconi & Flury
Ingenieurbureau SJA
Solothurn u. Balsthal

Masstab 1:1000