



KANTON SOLOTHURN

Gemeinde Schnottwil

Bernstrasse

Kantonsstrasse II.Klasse

Erschliessungsplan

(Strassen- und Baulinienplan)

Situation 1:500


(Dorfeingang Süd-Stockerenbach)

Die öffentliche Planaufgabe erfolgte vom 1. Bis 30. April 1985

Vom Regierungsrat durch heutigen Beschluss Nr. 2097 genehmigt.


Solothurn, den 16. Juli 1985
Der Staatsschreiber:

Dr. Max Gygis

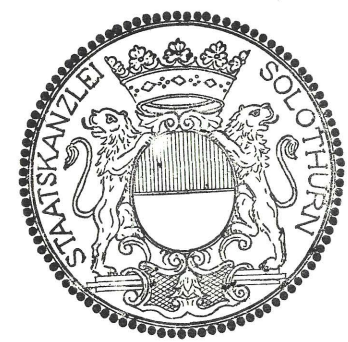

KREISBAUAMT I
SOLOTHURN

Bearbeitet: USA	Datum: Okt./Nov. 84	Grosse: 30x126
Gezeichnet: USA		
Änderungen: - Einmündung Gem.-Strasse bei GB Nr. 200 - Dorfeingang Süd 27.2.85 usa		Plan Nr. 38.8.8

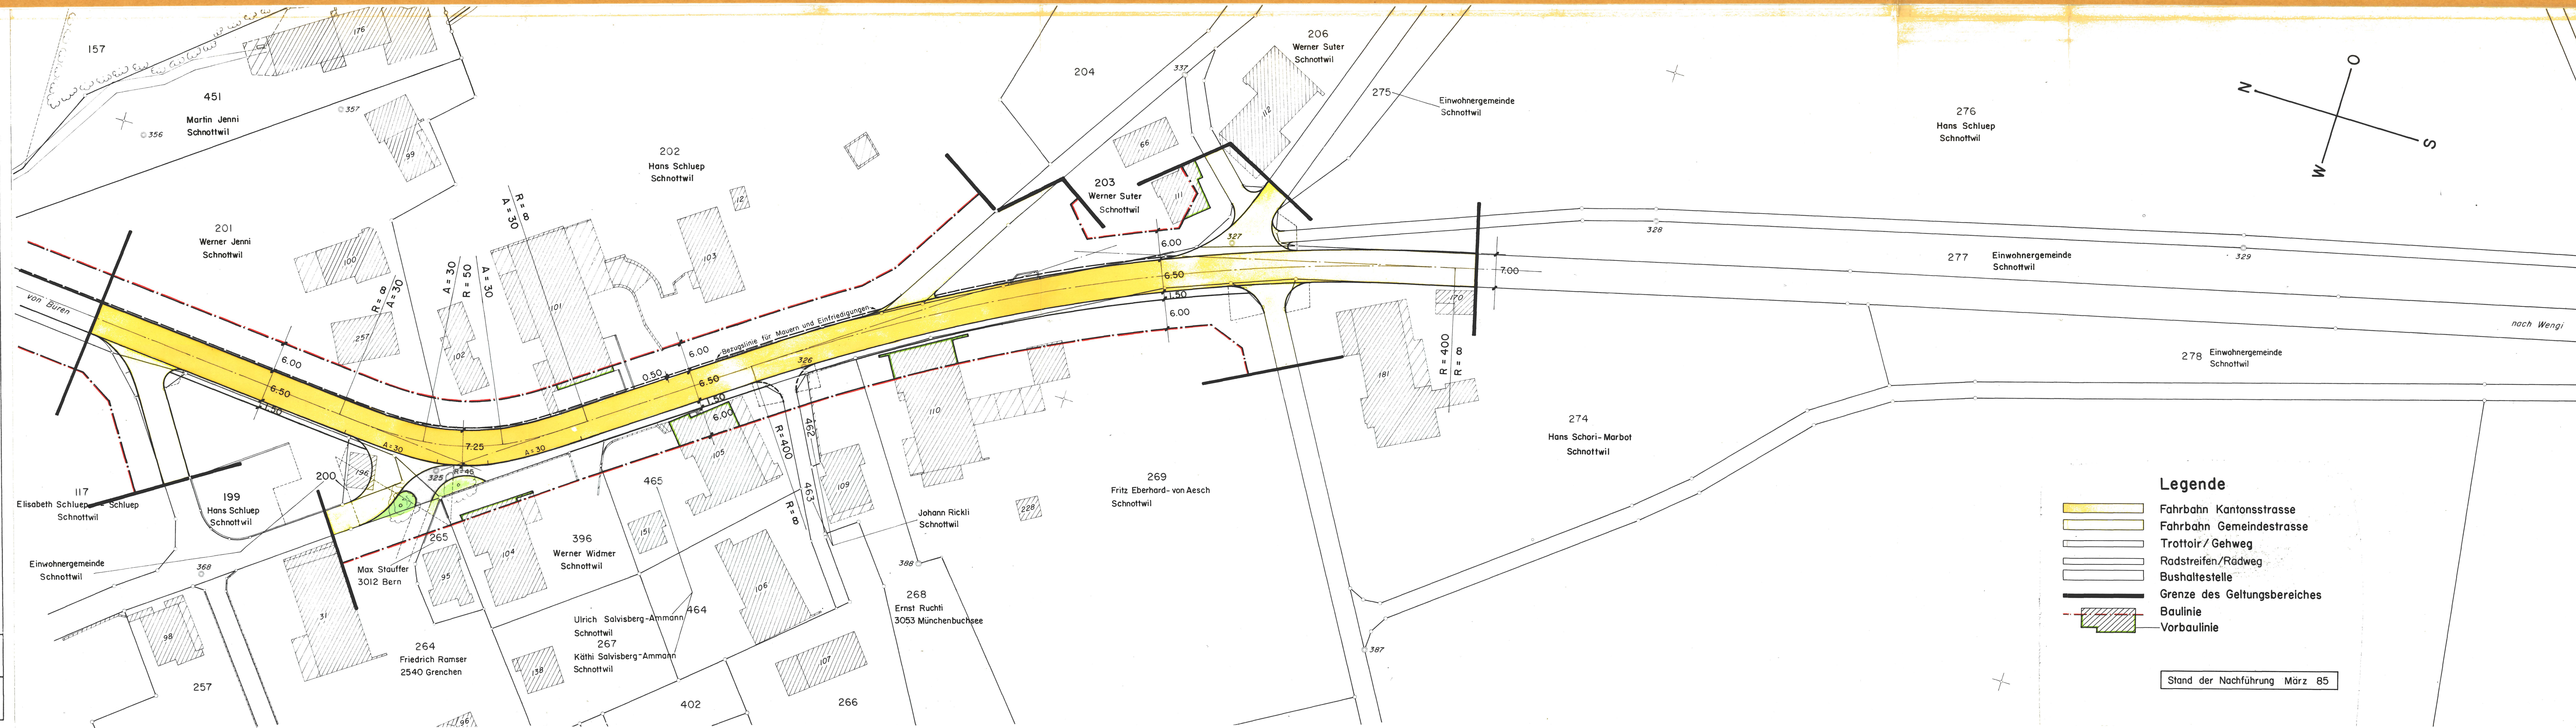

Legende

- Fahrbahn Kantonsstrasse
- Fahrbahn Gemeindestrasse
- Trottoir/Gehweg
- Radstreifen/Radweg
- Bushaltestelle
- Grenze des Geltungsbereiches
- Baulinie
- Vorbaulinie

Stand der Nachführung März 85