Gemeinde Schnottwil

Kanton Solothurn

Generelle Wasserversorgungsplanung GWP Schnottwil

Genehmigungsexemplar

Situation 1 : 2'500

Öffentliche Auflage vom 5. Februar 2009 bis 6. März 2009

Beschlossen vom Einwohnergemeinderat Schnottwil
Schnottwil, 28. Januar 2009

Der Gemeindepräsident:

Die Gemeindeschreiberin:

Genehmigt vom Regierungsrat des Kantons Solothurn
gemäss RRB Nr 2009 / 2044 vom 17 November 2009

Der Staatsschreiber:

Datum:	02.05.2006	Proj.	Lei	Rev.	15.01.2009 / SR	Rev.	QM - Nummer 410 Plan - Nr. WV 129.24.101
Format:	70/105	Gez.	ca	Rev.		Rev.	
Massstab:	1:2500	Gepr.		Rev.		Rev.	

Emch+Berger AG
Ingenieure und Planer
Schöngrünstrasse 35
CH-4500 Solothurn
Telefon 032 624 48 48
Telefax 032 624 48 96
solothurn@emchberger.ch
www.emchberger-so.ch

Plotfile: s:\WWW-CAD\MStation\129_24\PLOT\129-24.101.dgn | Plotdatum: 24-NOV-2009 14:28 | user: Schneiderm

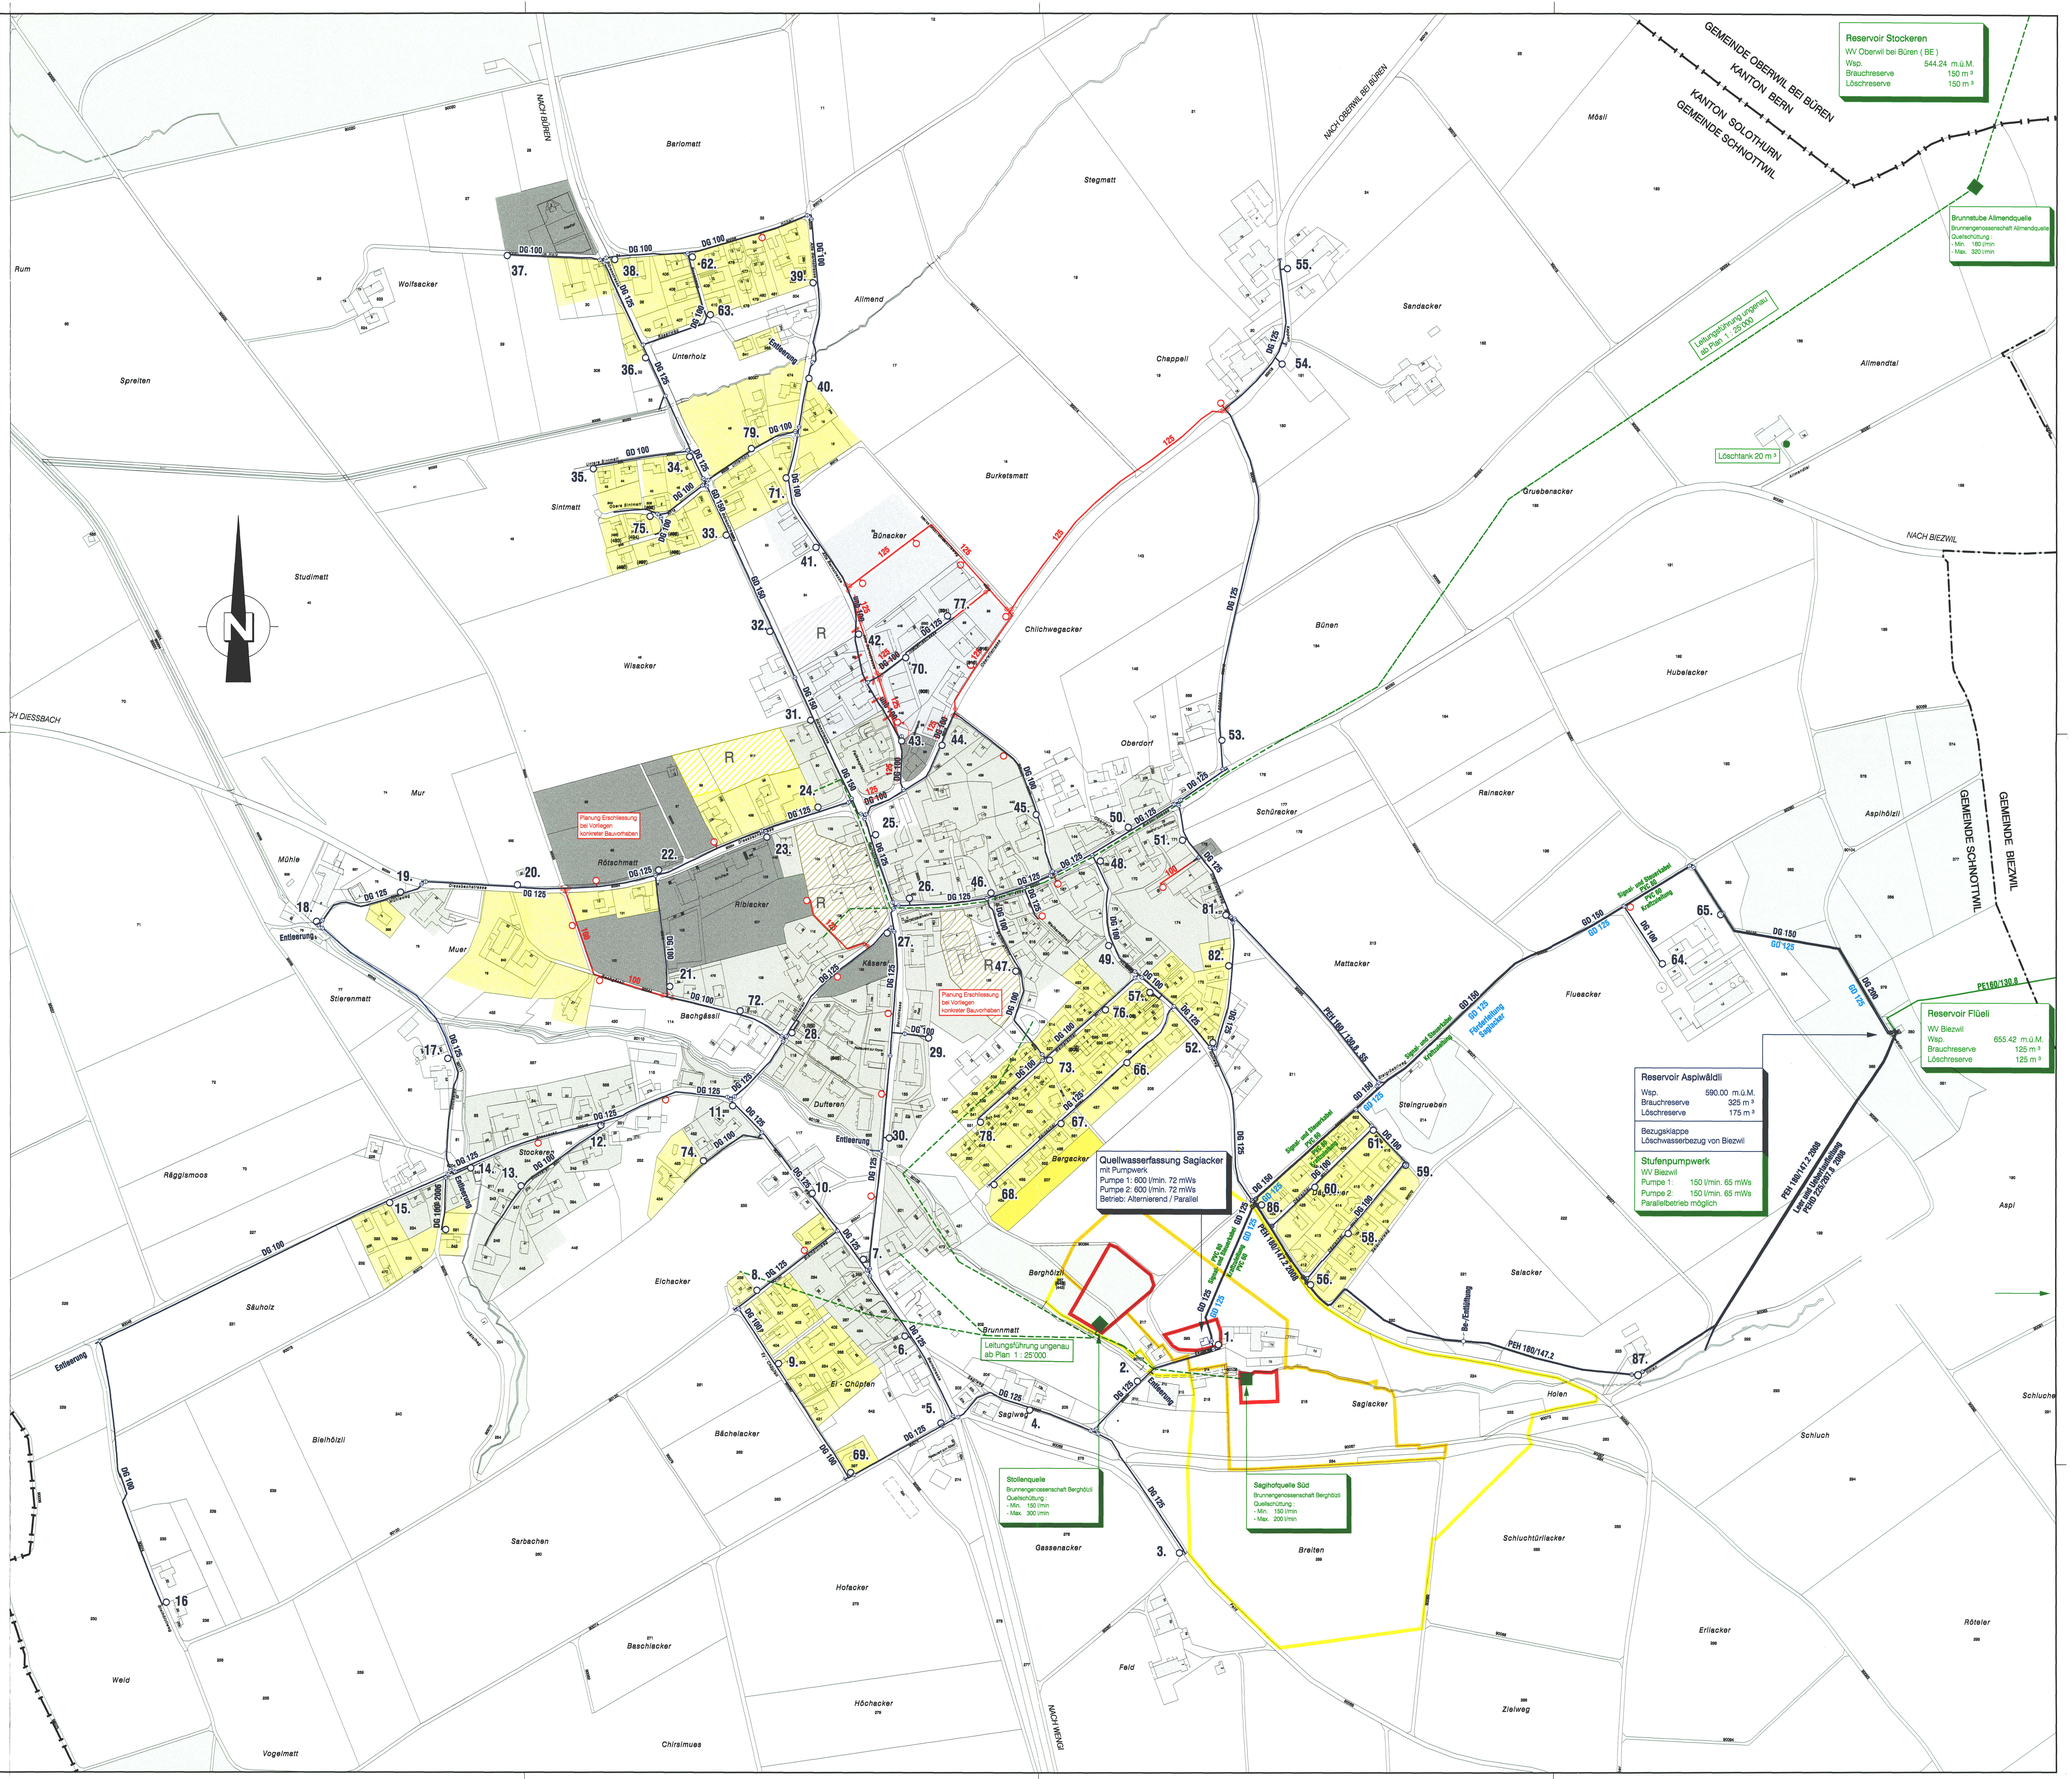

Legende:

Genehmigungsinhalt:

- 20. 125 / 1978 — Leitung mit Überflurhydrant, Schieber, Nennweite und Baujahr
- Bestehende Anlagen WV Schnottwil
- Bestehendes Steuerkabel
- 20. 125 — Projektierte Anlagen Leitung mit Überflurhydrant, Schieber und Nennweite
- 20. 150 / 125 — Projektierte Ausserbetriebnahme; Projektierte Leitungsverstärkung mit neuer Nennweite

Die Solothurnische Gebäudeversicherung kann je nach Situation weitere zusätzliche Hydranten verlangen, bestehenden Hydrantenstandorte aufheben oder die Standorte ändern, damit die Abstände den Gesetzlichen Vorschriften entsprechen.

Orientierungsinhalt:

- Bestehende Fremdanlagen
- Gemeindegrenze
- Kantonsgrenze

Bauzonenplan:

- Wohnzone W 2 / Reservezone
- Kernzone / Reservezone
- Zone für öffentliche Bauten und Anlagen / Reservezone
- Gewerbezone mit Wohnnutzung / Reservezone
- Zone für Familiengarten

Schutzzone Sagiacker, Sagihof, Stollenquelle:

Rechtsgültige Schutzzonen RRB Nr. 2006 / 1474 vom 14.08.2006

- S I — Schutzzone I, Fassungsbereich
- S II — Schutzzone II, engere Schutzzone
- S III — Schutzzone III, weitere Schutzzone

Für die genauen Abgrenzungen der Zonen und die Bedeutung der Signaturen ist der Zonenplan massgebend