


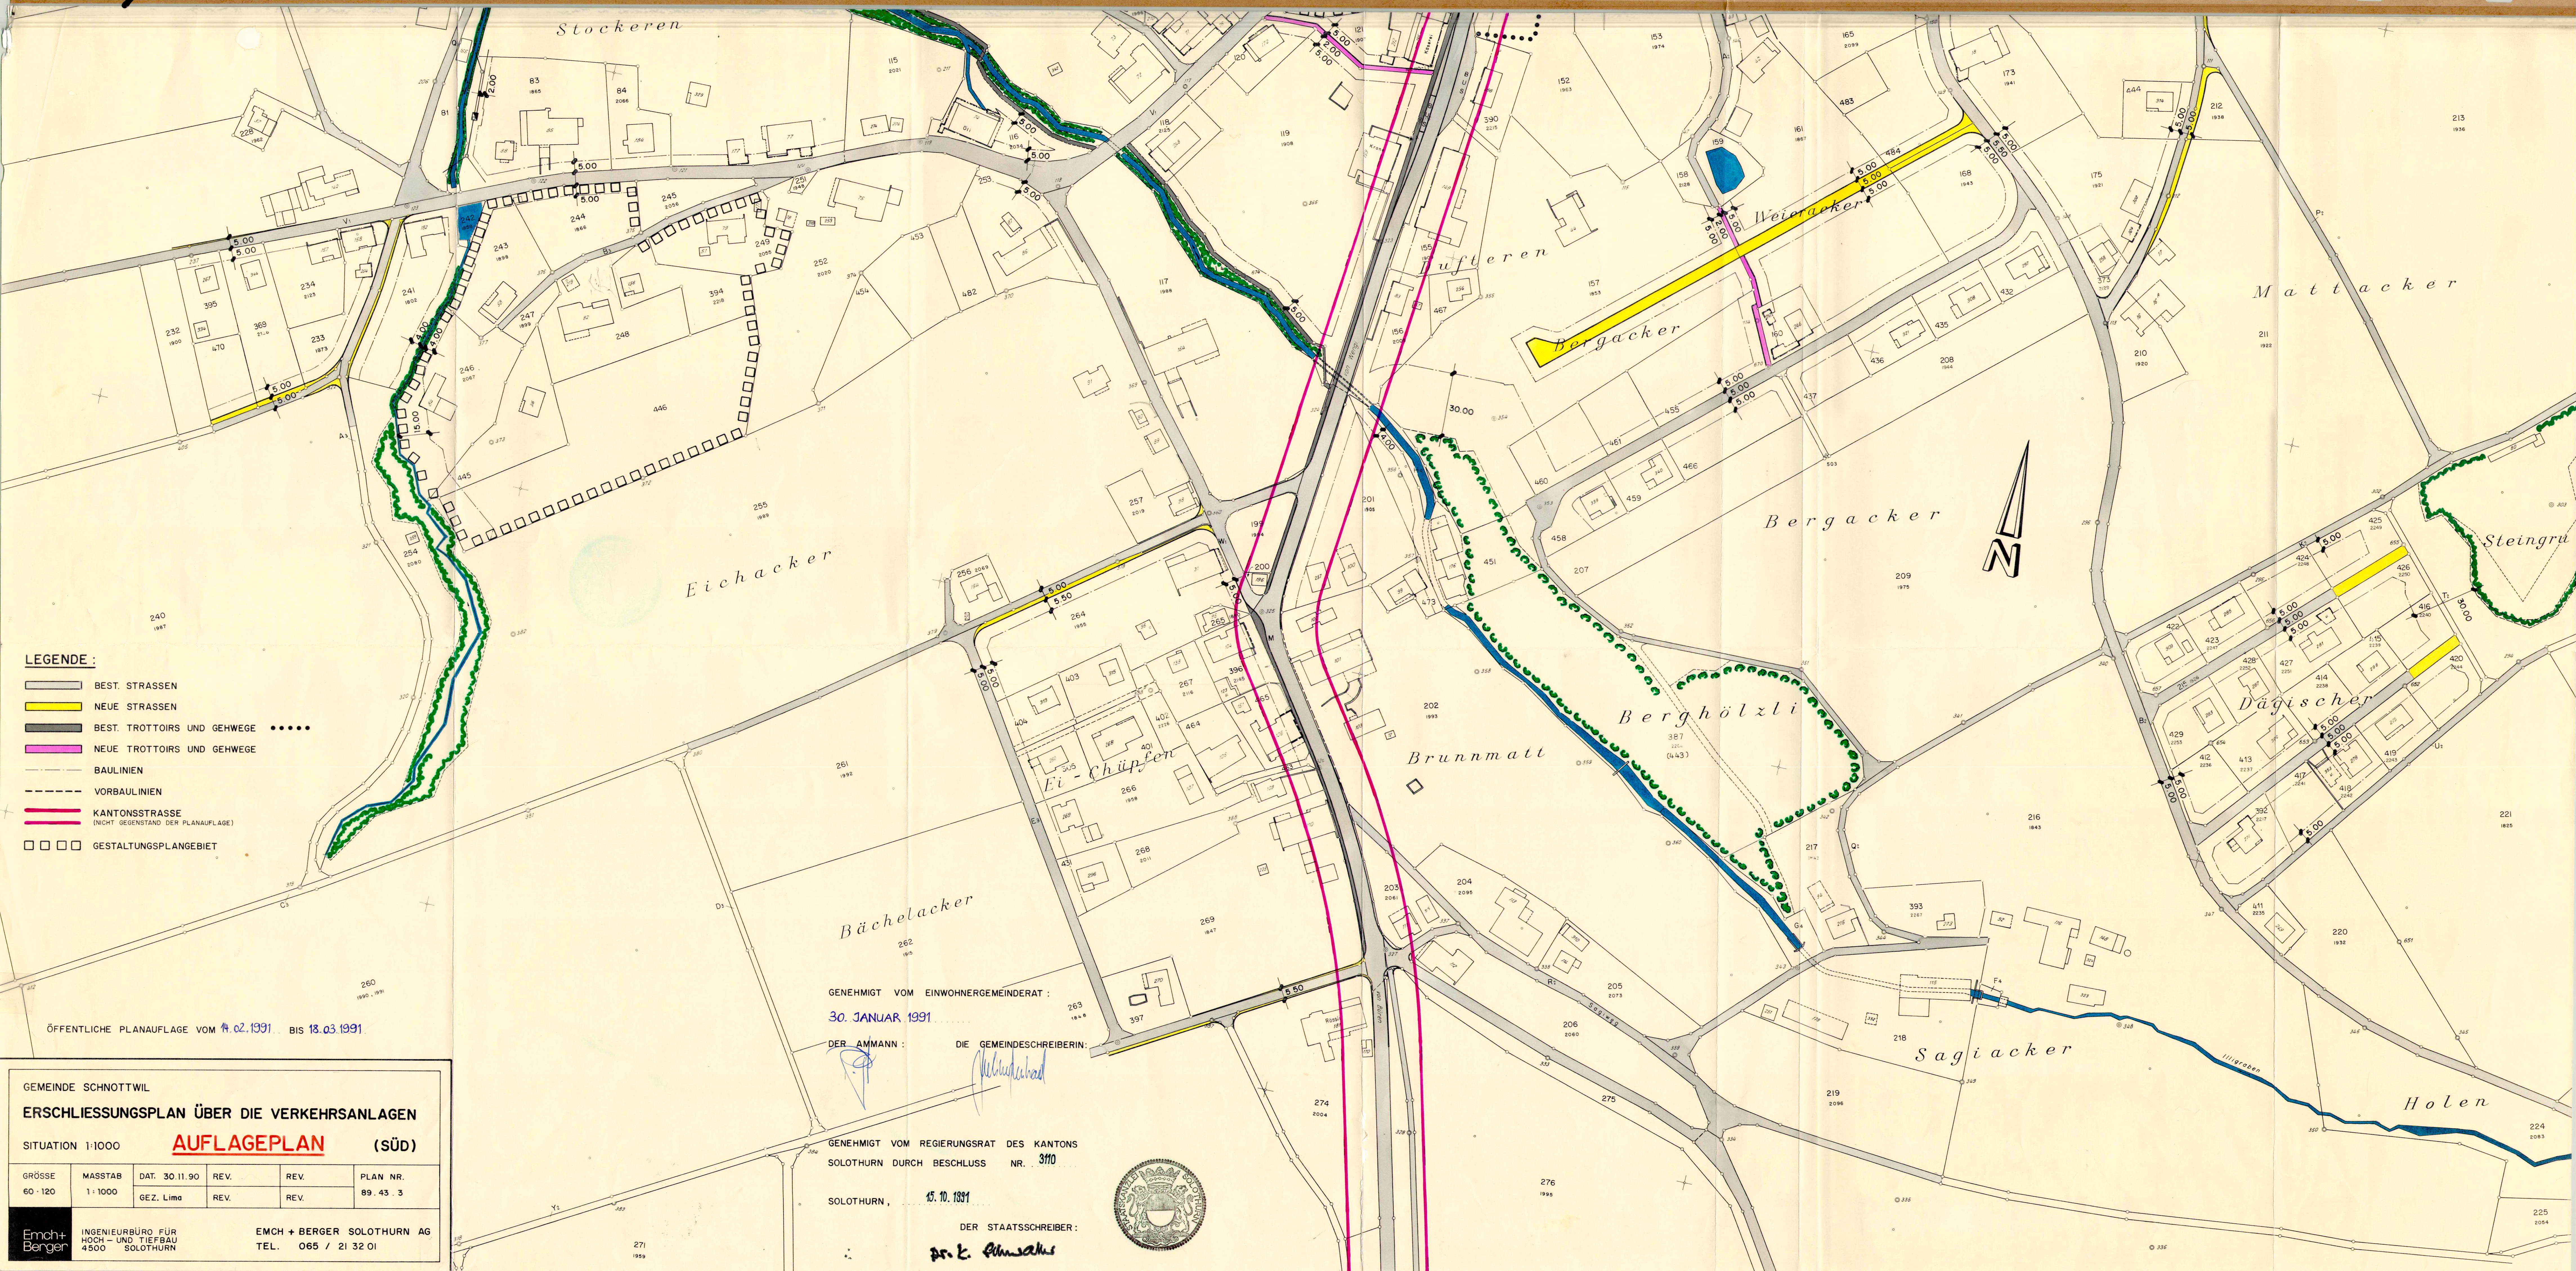

- LEGENDE :
- BEST. STRASSEN
 - NEUE STRASSEN
 - BEST. TROTTOIRS UND GEHWEGE
 - NEUE TROTTOIRS UND GEHWEGE
 - BAULINIEN
 - VORBAULINIEN
 - KANTONSSTRASSE (NICHT GEGENSTAND DER PLANAUFLEGE)
 - GESTALTUNGSPLANGEBIET

ÖFFENTLICHE PLANAUFLEGE VOM 14.02.1991 BIS 13.03.1991


GENEHMIGT VOM EINWOHNERGEMEINDERAT :
30. JANUAR 1991

DER AMMANN :
DIE GEMEINDESCHREIBERIN:

GENEHMIGT VOM REGIERUNGSRAT DES KANTONS
SOLOTHURN DURCH BESCHLUSS NR. 3110

SOLOTHURN, 15. 10. 1991

DER STAATSSCHREIBER:
Dr. K. Binsack

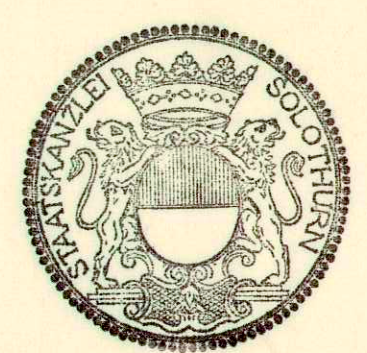

GEMEINDE SCHNOTTWIL

ERSCHLIESSUNGSPLAN ÜBER DIE VERKEHRSANLAGEN

SITUATION 1:1000 **AUFLAGEPLAN** (SÜD)

GRÖSSE	MASSTAB	DAT.	REV.	REV.	PLAN NR.
60 x 120	1:1000	30.11.90	GEZ. Lima	REV.	89.43.3

Emch+Berger

INGENIEURBÜRO FÜR HOCH- UND TIEFBAU 4500 SOLOTHURN

EMCH + BERGER SOLOTHURN AG
TEL. 065 / 21 32 01