Kanton Solothurn

Gemeinden

Schnottwil
Biezwil
Lüterswil
Gächliwil

Projekt für den Ausbau der Kantonsstraße

Situationsplan 1:1000

Ad. Flury-Seiler, Dipl.-Ingr.
Ingenieurbureau für Eisenbeton und Tiefbau
Bern Biberist

Dezember 1930

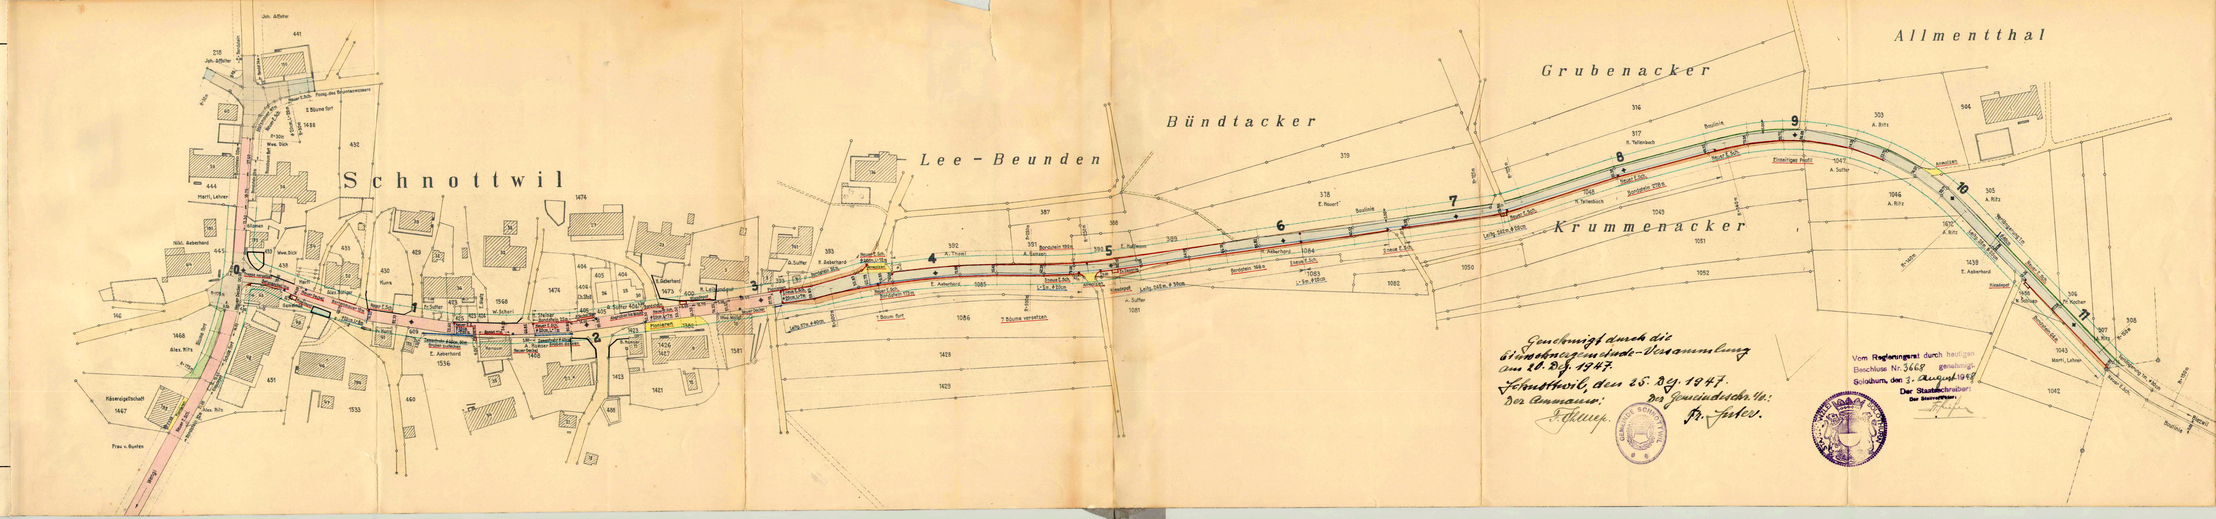

Genehmigt durch die Gemeindevorsteher-Versammlung am 10. Dez. 1947.
Schnottwil, den 25. Dez. 1947.
Der Ammann: Der Gemeindeschreiber:

Vom Regierungsrat durch heutigen Beschluss Nr. 3669 genehmigt.
Solothurn, den 3. August 1948
Der Staatsschreiber: