
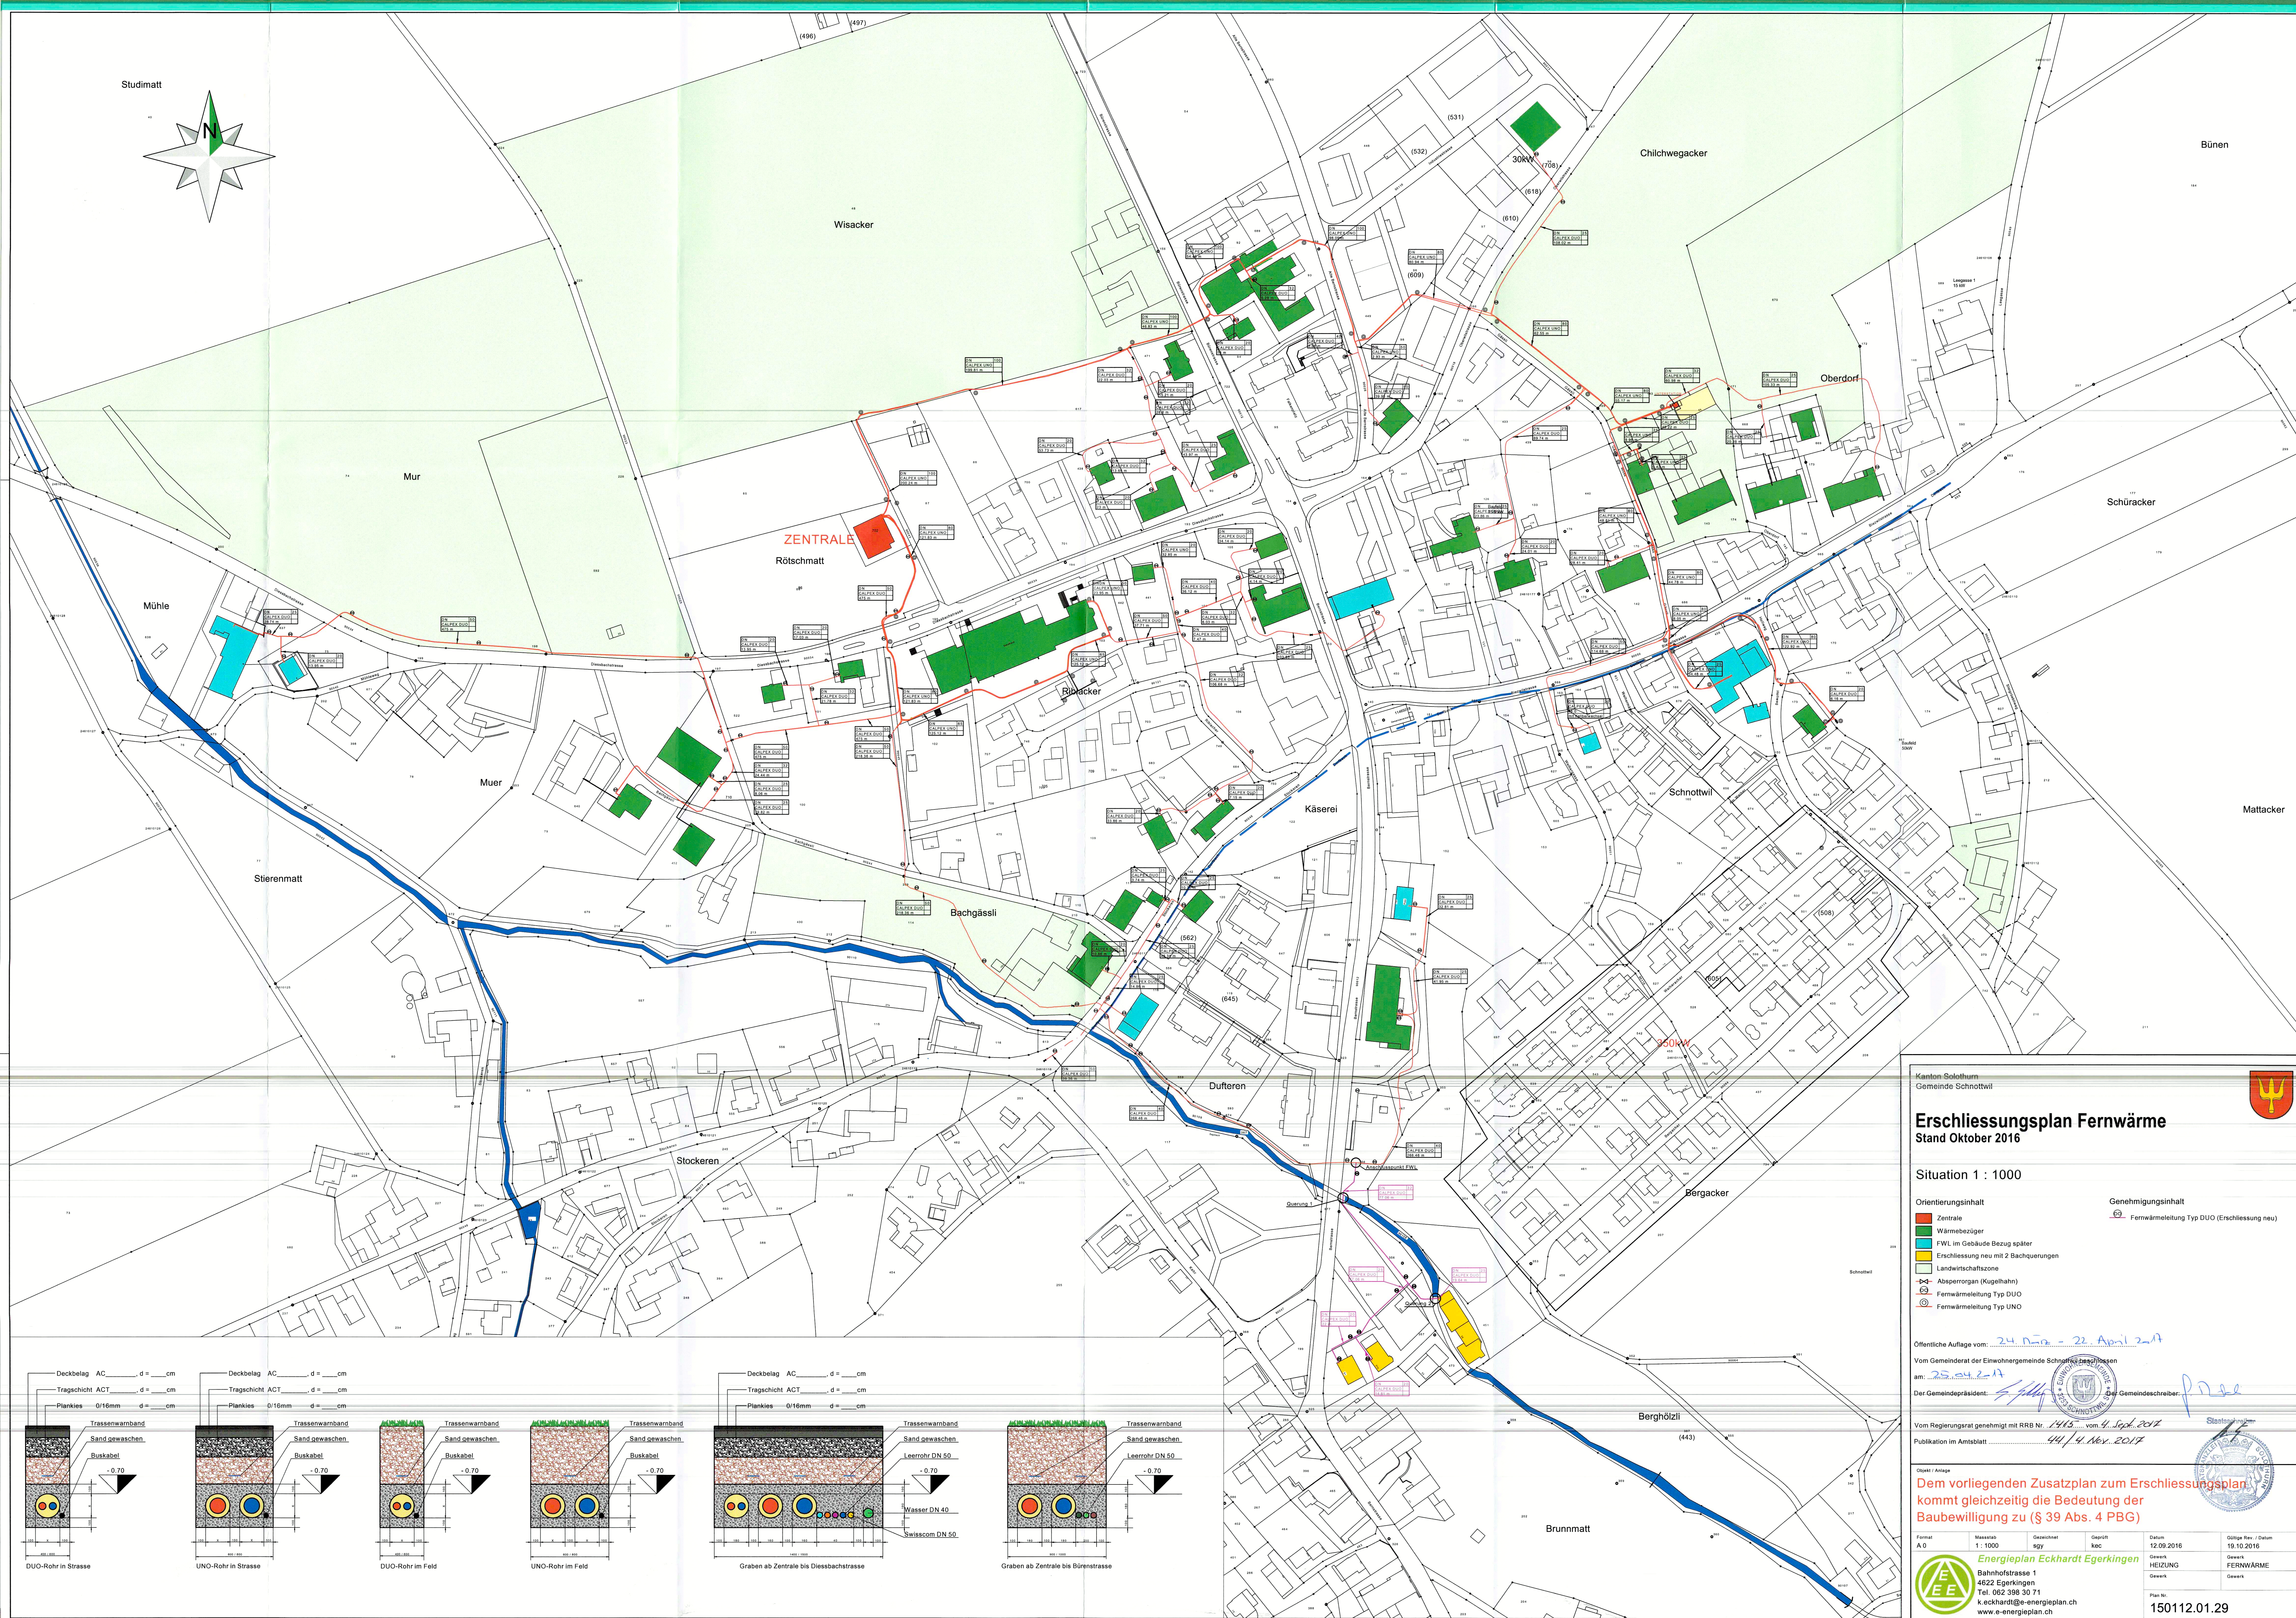


Studimatt

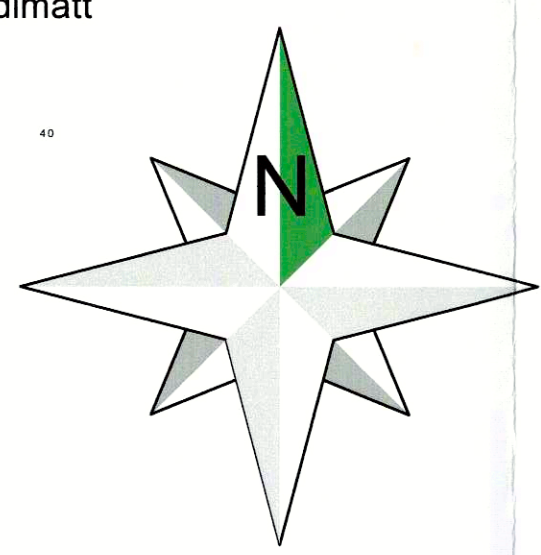

Kanton Solothurn
Gemeinde Schnottwil

Erschliessungsplan Fernwärme

Stand Oktober 2016

Situation 1 : 1000

Orientierungsinhalt

- Zentrale
- Wärmebezüge
- FWL im Gebäude Bezug später
- Erschliessung neu mit 2 Bachquerungen
- Landwirtschaftszone
- Absperrorgan (Kugelhahn)
- Fernwärmeleitung Typ DUO
- Fernwärmeleitung Typ UNO

Genehmigungsinhalt

- Fernwärmeleitung Typ DUO (Erschliessung neu)

Öffentliche Auflage vom: 24. Nov. 2017 - 22. April 2018
am: 25. Nov. 2017
Der Gemeindevorstand: [Signature]
Der Gemeindevorstand: [Signature]

Vom Regierungsrat genehmigt mit RRB Nr. 1445 vom 4. Sept. 2017
Publikation im Amtsblatt: 44 / 4. Nov. 2017

Dem vorliegenden Zusatzplan zum Erschliessungsplan kommt gleichzeitig die Bedeutung der Baubewilligung zu (§ 39 Abs. 4 PBG)

Formal A 0 Massstab 1 : 1000 Gezeichnet ggy Geprüft kec Datum 12.09.2016 Gültig bis / Datum 19.10.2016
Gemarkung HEIZUNG FERNWÄRME
Gemarkung FERNWÄRME FERNWÄRME
Gemarkung FERNWÄRME FERNWÄRME

Energieplan Eckhardt Egerkingen
Bahnhofstrasse 1
4622 Egerkingen
Tel. 062 398 30 71
k.eckhardt@e-energieplan.ch
www.e-energieplan.ch

Plan Nr. 150112.01.29

