



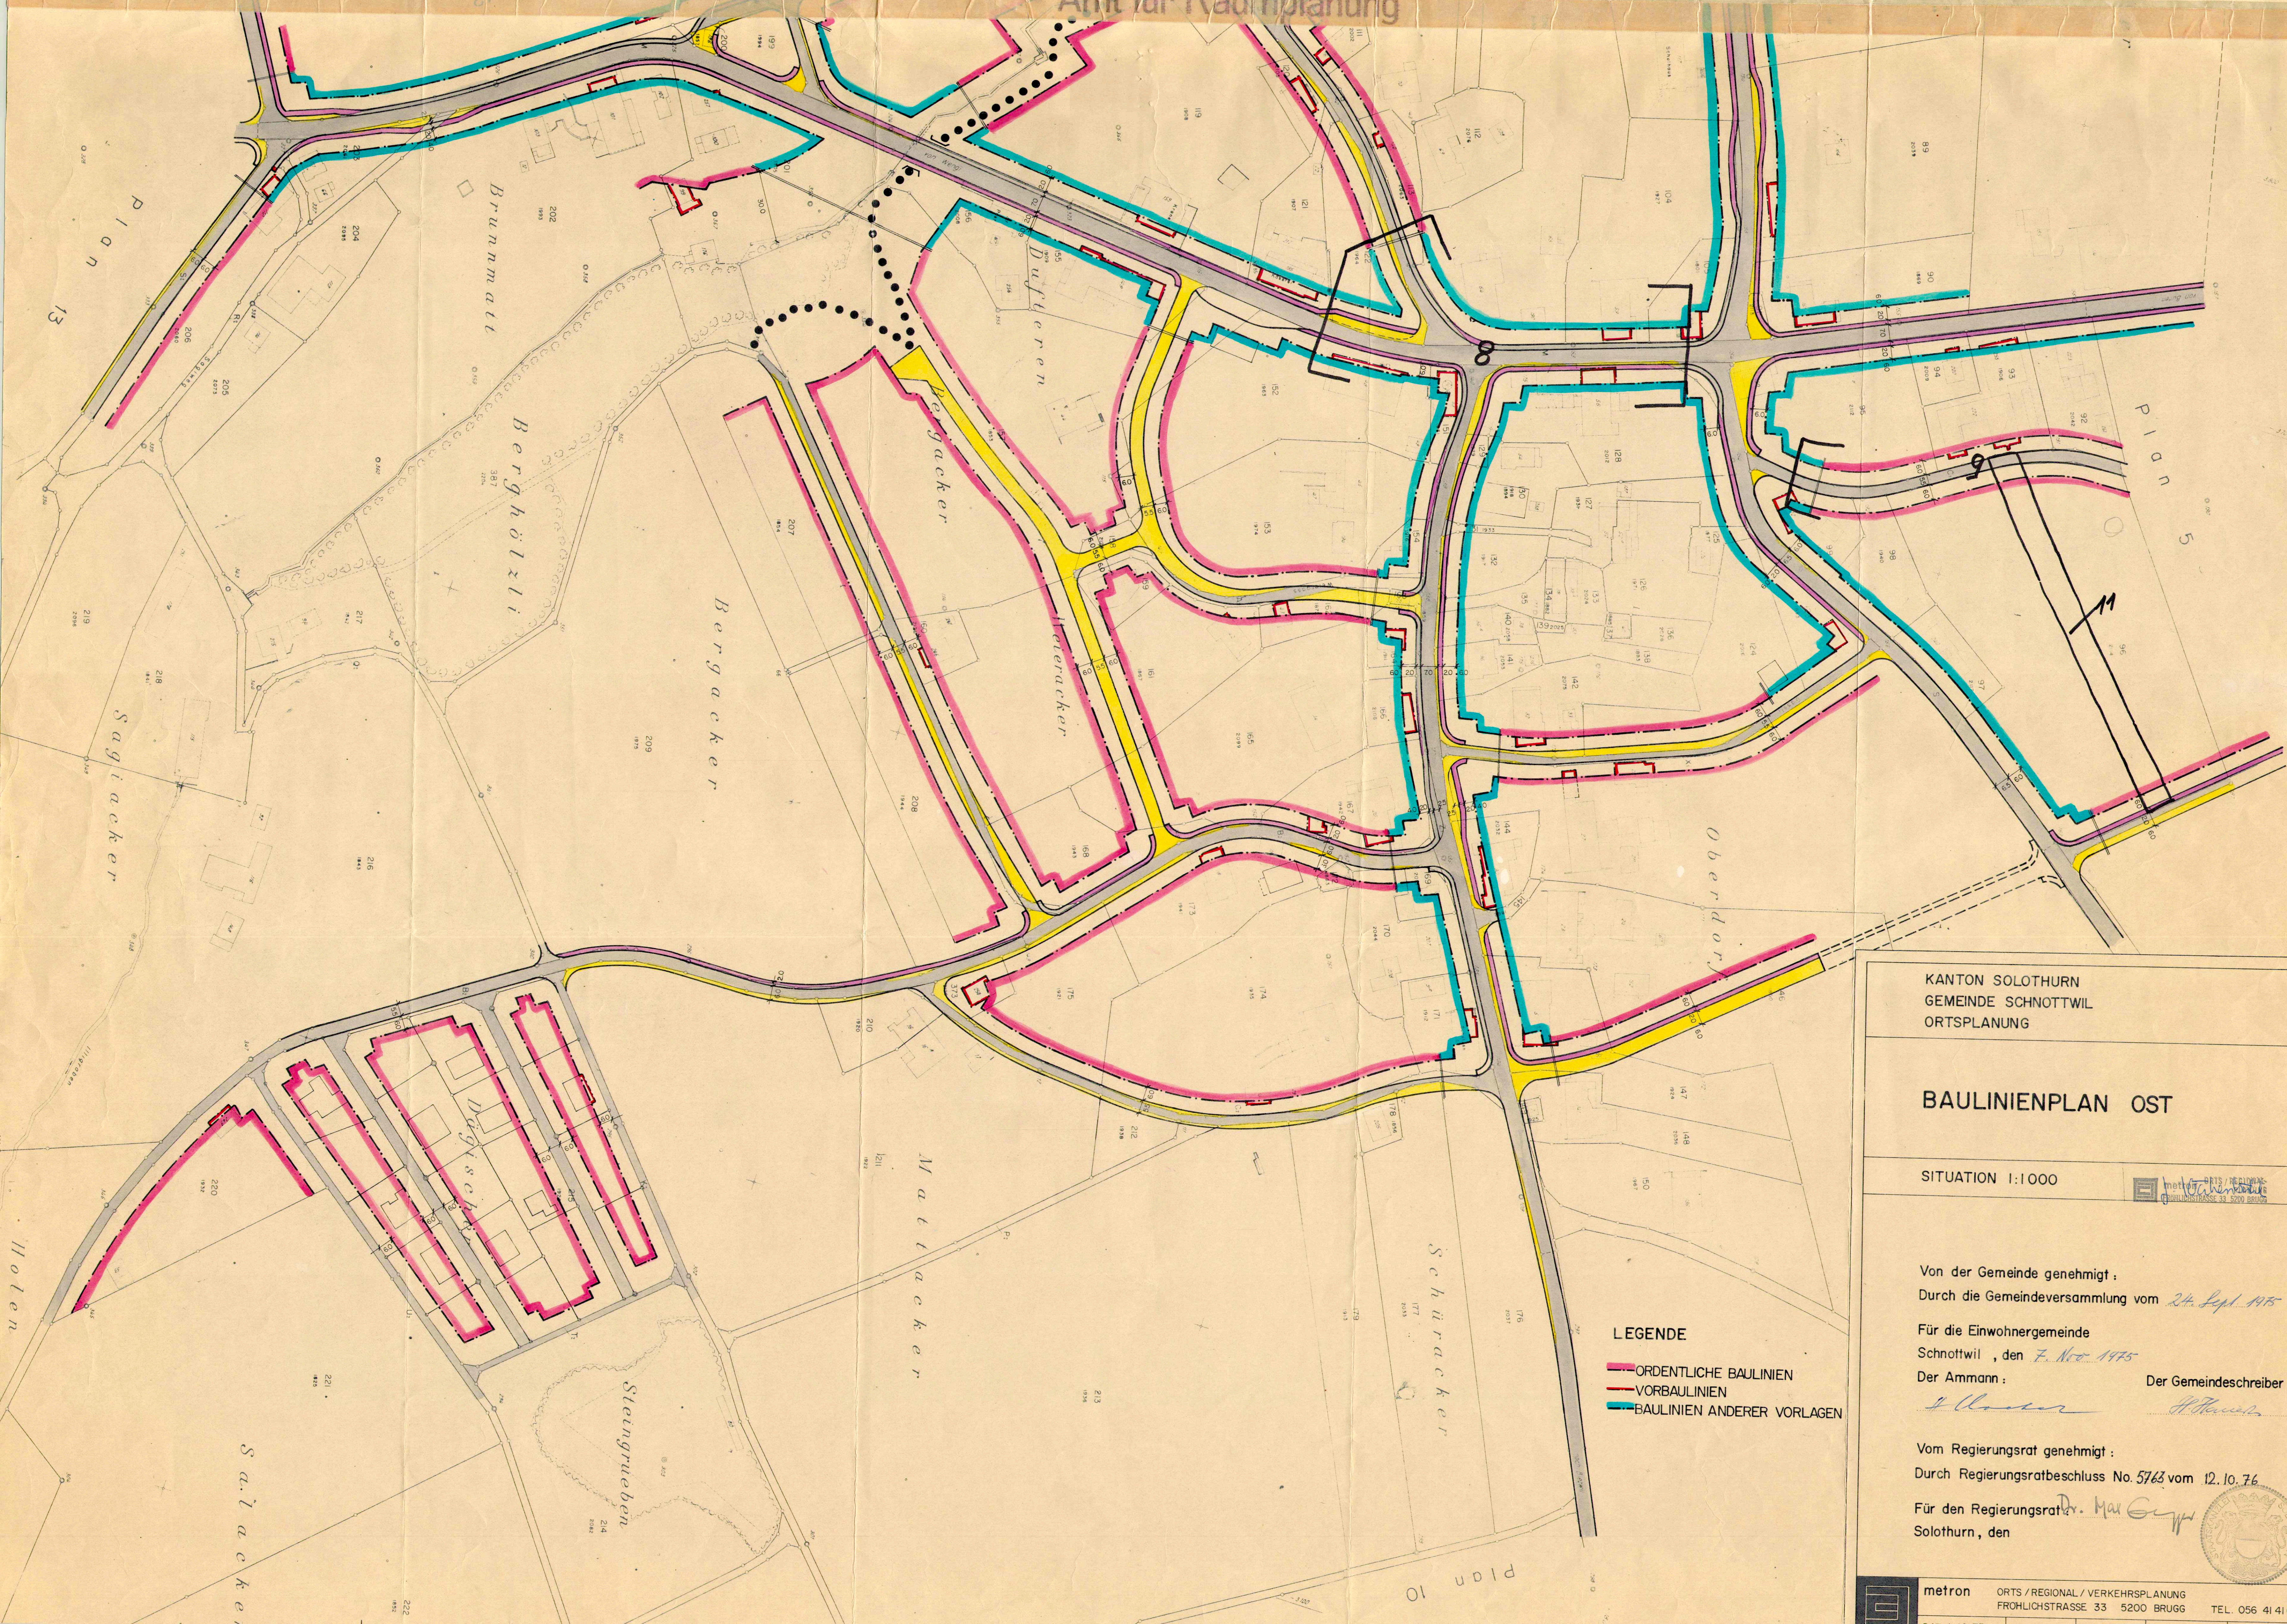

KANTON SOLOTHURN
GEMEINDE SCHNOTTWIL
ORTSPLANUNG

BAULINIENPLAN OST

SITUATION 1:1000

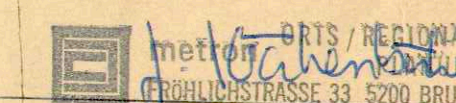

Von der Gemeinde genehmigt:
Durch die Gemeindeversammlung vom 24. Sept. 1975
Für die Einwohnergemeinde
Schnottwil, den 7. Nov. 1975
Der Ammann: [Signature] Der Gemeindeschreiber: [Signature]

Vom Regierungsrat genehmigt:
Durch Regierungsratsbeschluss No. 5763 vom 12. 10. 76
Für den Regierungsrat: [Signature]
Solothurn, den



LEGENDE

- ORDENTLICHE BAULINIEN
- VORBAULINIEN
- BAULINIEN ANDERER VORLAGEN