



Erreichungsplan mit Baulinien und Strassenklassierung

Situation 1 : 1'000 / Ortsteil Süd

Index	Datum	Änderungen	glt.	glt.	glt.	glt.	glt.	glt.	glt.
3	20.03.2020	gemäß 3. öffentlicher Auflage	glt.	glt.	glt.	glt.	glt.	glt.	glt.
2	12.04.2018	gemäß öffentlicher Auflage	glt.	glt.	glt.	glt.	glt.	glt.	glt.
1	15.03.2017	gemäß Vorprüfungsbericht	glt.	glt.	glt.	glt.	glt.	glt.	glt.

BSB + Partner
Ingenieure und Planer
bsb

Genehmigungsinhalt Gemeinde

- Strassenklassierung**
- Öffentliche Sammelstrassen
 - Öffentliche Erschliessungsstrassen
 - Öffentliche Fusswege und Trottoirs / öffentliches Fusswegrecht
 - Öffentliche Fuss- und Radwege / öffentliches Fuss- und Radwegrecht
 - Private Erschliessungsstrassen
 - Geplante Strassenlinien


- Baulinien und Sichtzonen**
- Baulinien entlang Gemeindestrassen / Werkleitungen
 - Vorbaulinien entlang Gemeindestrassen
 - Gestaltungsbaulinien
 - Hecken- und Waldbaulinien
 - Baulinien Gewässerum (es gelten die Nutzungsbeschränkungen nach Art. 41c COStV / Umweltschutzbauflächen)
 - Sichtzonen (nach §50 KStV)

Genehmigungsinhalt Kanton

- Baulinien**
- Baulinien entlang Kantonsstrassen
 - Vorbaulinien entlang Kantonsstrassen

Orientierungsinhalt

- Gemäss Bauzonen- und Gesamtplan**
- Bauzonengrenze
 - Gebiet mit genehmigtem Gestaltungsplan / mit Gestaltungsplangflicht
 - Geschützte Einzelbäume / geplante Einzelbäume
 - Geschützte Gebäude (gemäss Amt für Denkmalpflege und Archäologie)
 - Schützenswerte Gebäude / Kulturobjekte
 - Erhaltenswerte Gebäude
 - Kommunale Uferschutzzone
 - Hecken und Uferbestockung (gemäss amtlicher Vermessung und Naturinventar 2017)
- Gemäss kantonalen Erschliessungsplänen**
- Abgrenzung Geltungsbereich Kanton / Gemeinde
 - Hauptverkehrsstrassen (Kantonsstrassen)
- Weitere Inhalte**
- Wanderwege (gemäss SOGIS Geodaten)
 - Bestehende Werkleitungen
 - Wald (gemäss amtlicher Vermessung) / mit Waldfeststellung
 - Gewässer / Gewässer überdeckt, eingedolt (gemäss amtlicher Vermessung)

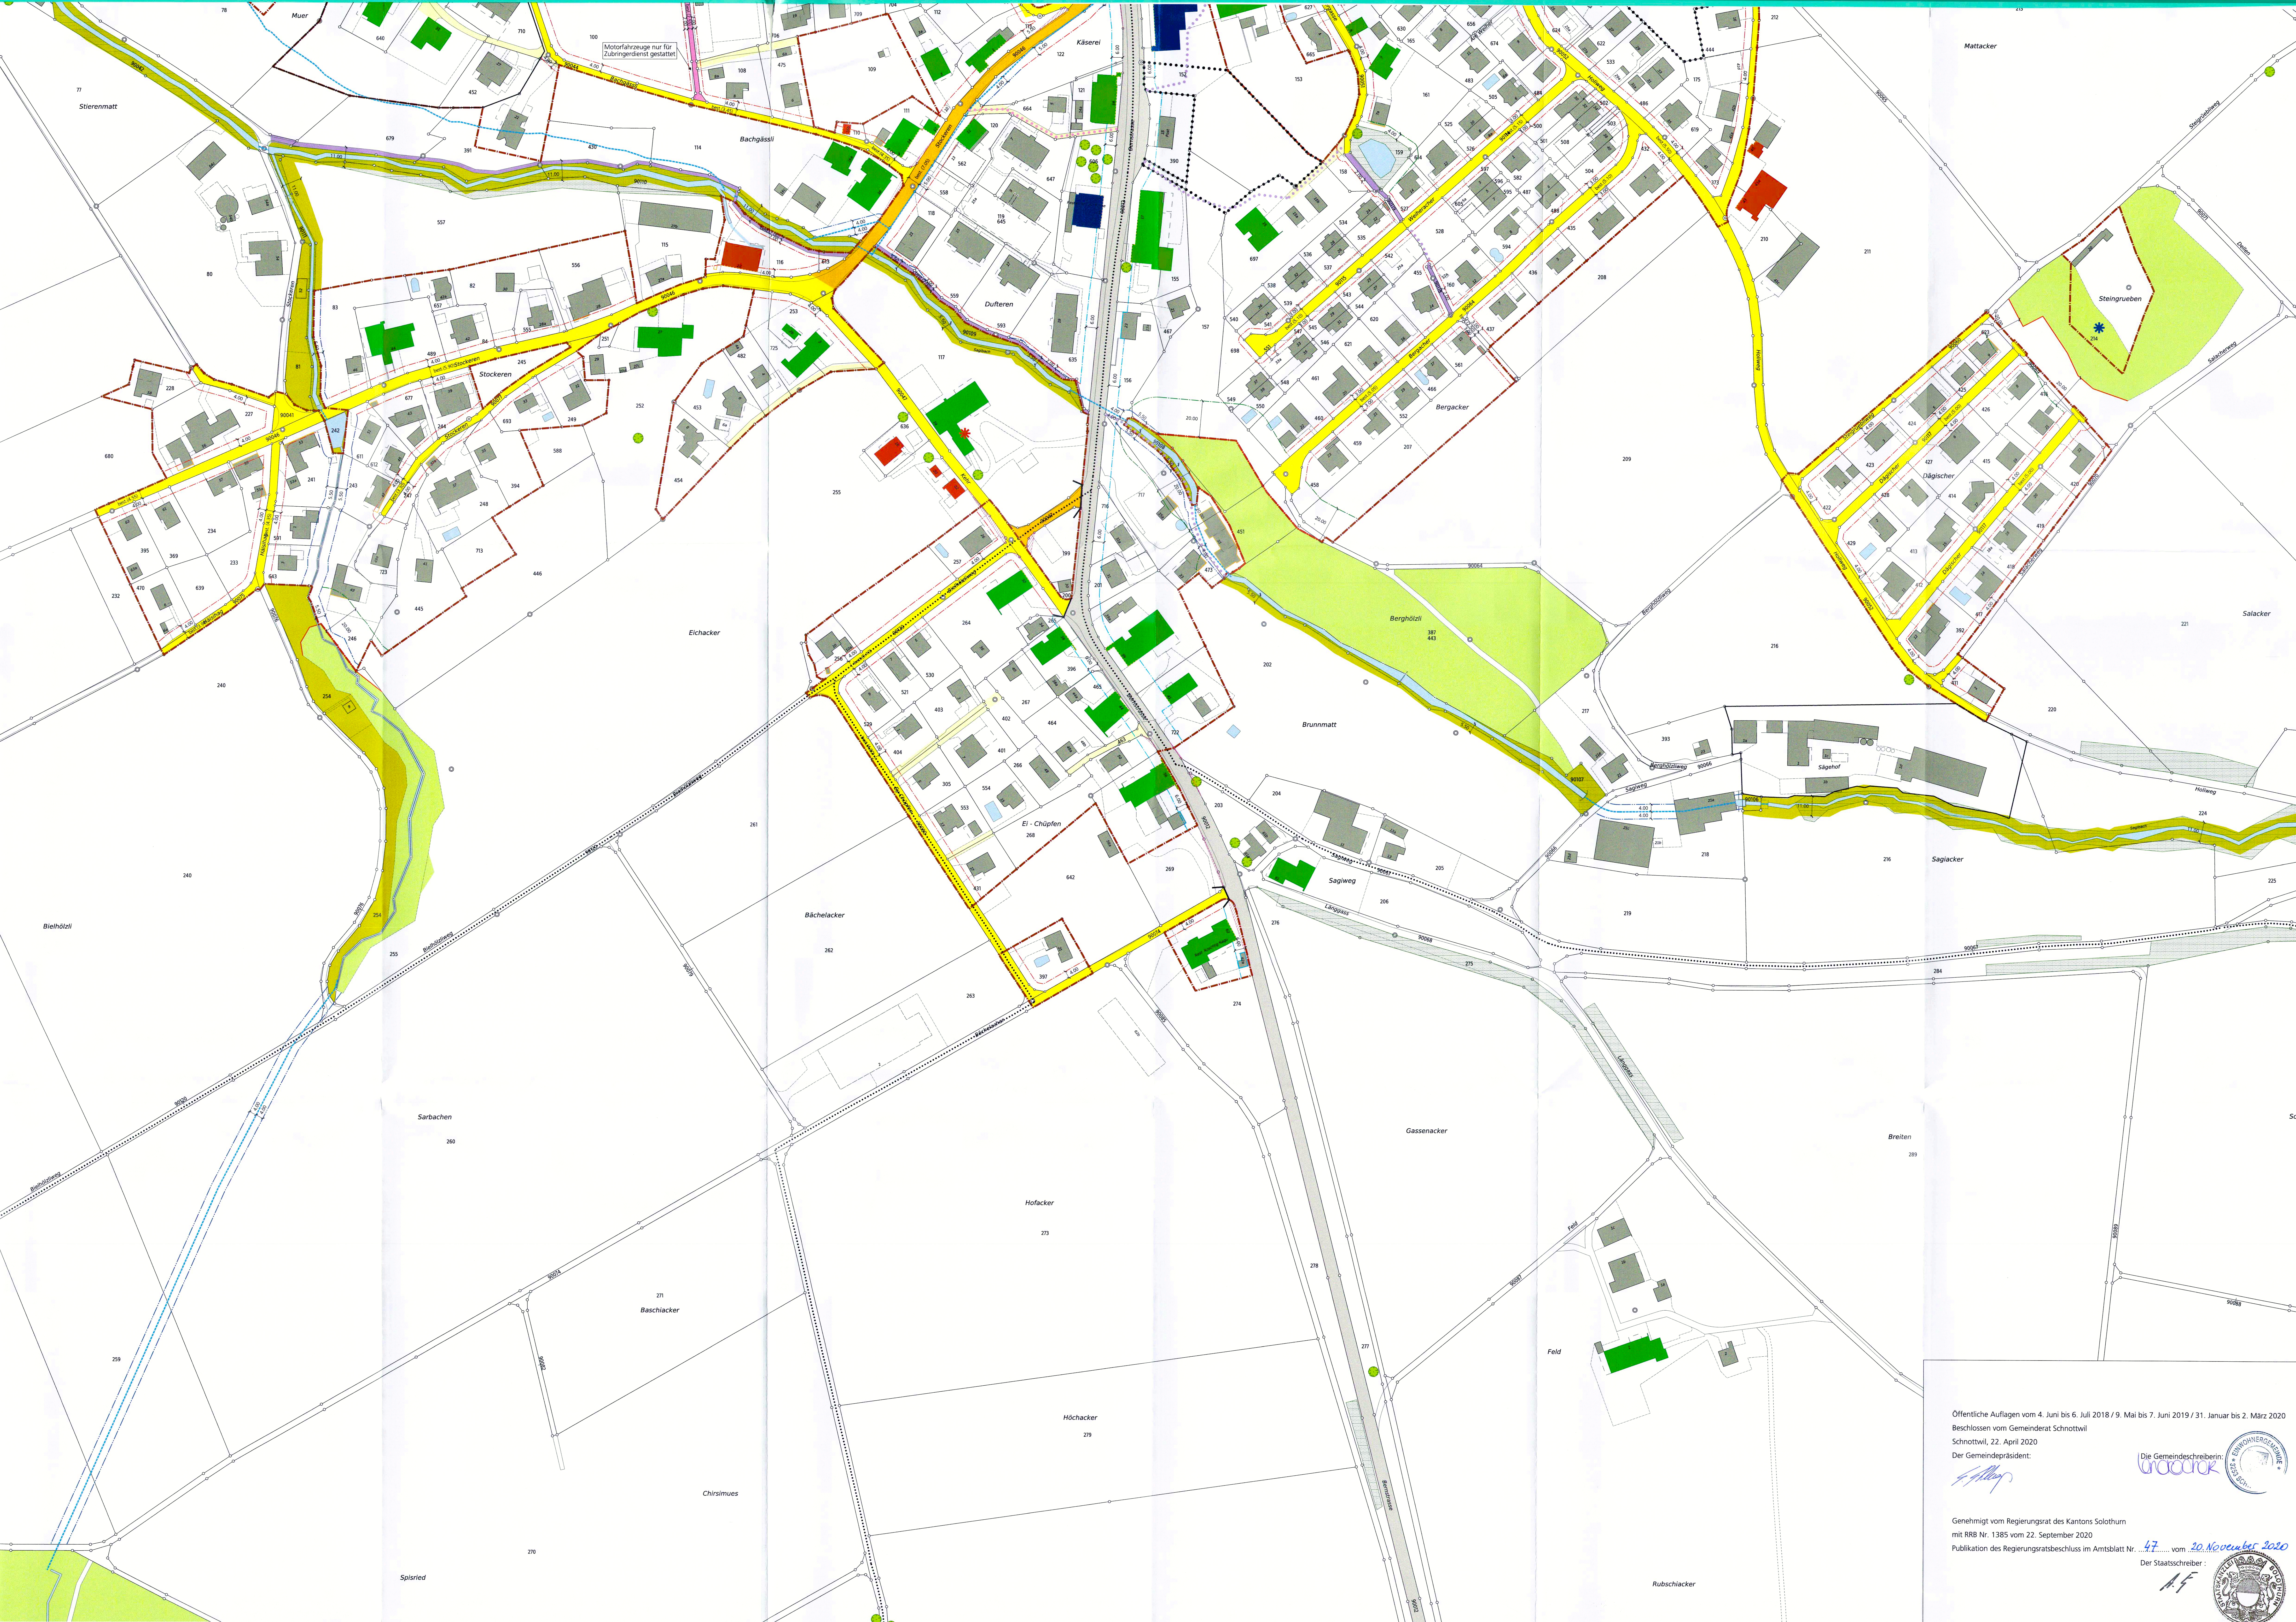

Öffentliche Auflagen vom 4. Juni bis 6. Juli 2018 / 9. Mai bis 7. Juni 2019 / 31. Januar bis 2. März 2020
Beschluss vom Gemeinderat Schnottwil
Schnottwil, 22. April 2020
Der Gemeindepräsident:

Die Gemeindefürsprecherin:

Genehmigt vom Regierungsrat des Kantons Solothurn
mit RB Nr. 1385 vom 22. September 2020
Publikation des Regierungsbeschlusses im Amtsblatt Nr. 47 vom 20. November 2020
Der Staatsarchivar: