

KANTON SOLOTHURN

Gemeinde Schnottwil

Mittelbucheggbergstrasse

Kantonsstrasse II. Klasse


Erschliessungsplan

(Strassen- und Baulinienplan)


Situation 1:500

Als Auflageplan im Sinne von § 68 des kantonalen Baugesetzes vom 3. Dezember 1978 festgestellt, Solothurn, 30. Okt. 1979
Öffentliche Auflage vom 5. Nov. 1979 - 4. Dez. 1979
Für das Bau-Departement
Der Vorsteher:

Vom Regierungsrat durch heutigen Beschluss Nr. 5262 genehmigt.
Solothurn, den 14. 10. 19 80
Der Staatsschreiber:

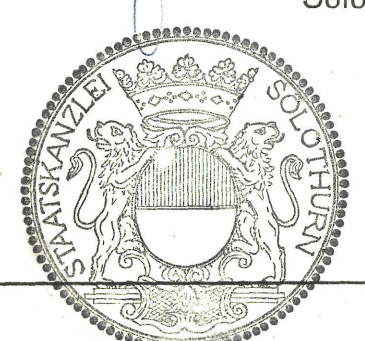

Kant. Tiefbauamt Solothurn			
Bearbeitet	he	Datum	22.8.78
Gezeichnet	he		
Änderungen		Datum	Gez.
Reduktion Bushaltestelle Nordseite		5.3.1980	Ha
Grosse	30/126	Plan Nr.	38/13/15

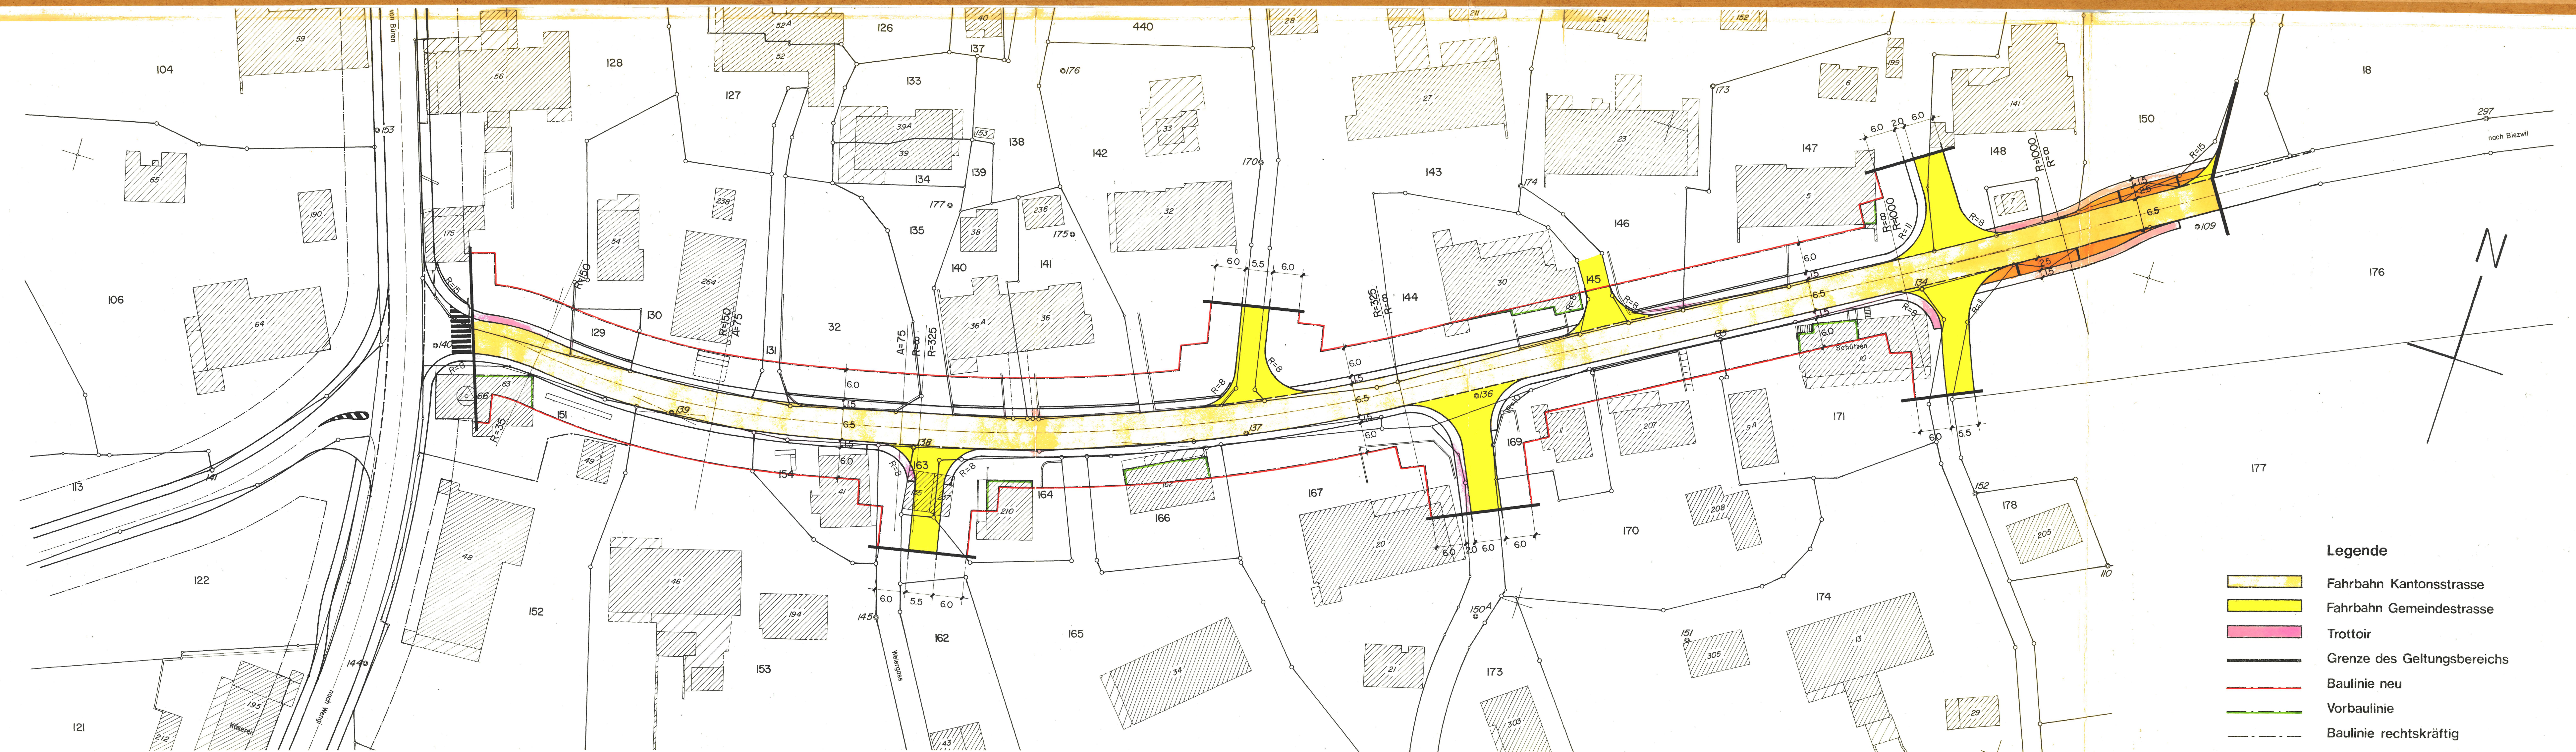

- Legende**
- Fahrbahn Kantonsstrasse
 - Fahrbahn Gemeindestrasse
 - Trottoir
 - Grenze des Geltungsbereichs
 - Baulinie neu
 - Vorbaulinie
 - Baulinie rechtskräftig