

KANTON SOLOTHURN GEMEINDE SCHNOTTWIL

AUSBAU ALTE BERNSTRASSE POSTGARAGE - ALLMENDBACH

Strassen - und Baulinienplan


SITUATION 1:500

AUFLAGEPLAN

4.3. - 4.4.1978

GRÖSSE 126/30	MASSTAB 1:500	DAT 26.7.74	REV 16.1.78	REV	PLAN NR
	GEZ. Lan	REV 24.2.78 PO	REV		89.13.8

Emch+Berger
INGENIEURBÜRO FÜR
HOCH- UND TIEFBAU
4500 SOLOTHURN
EMCH + BERGER SOLOTHURN AG
TEL. 065 / 21 32 01

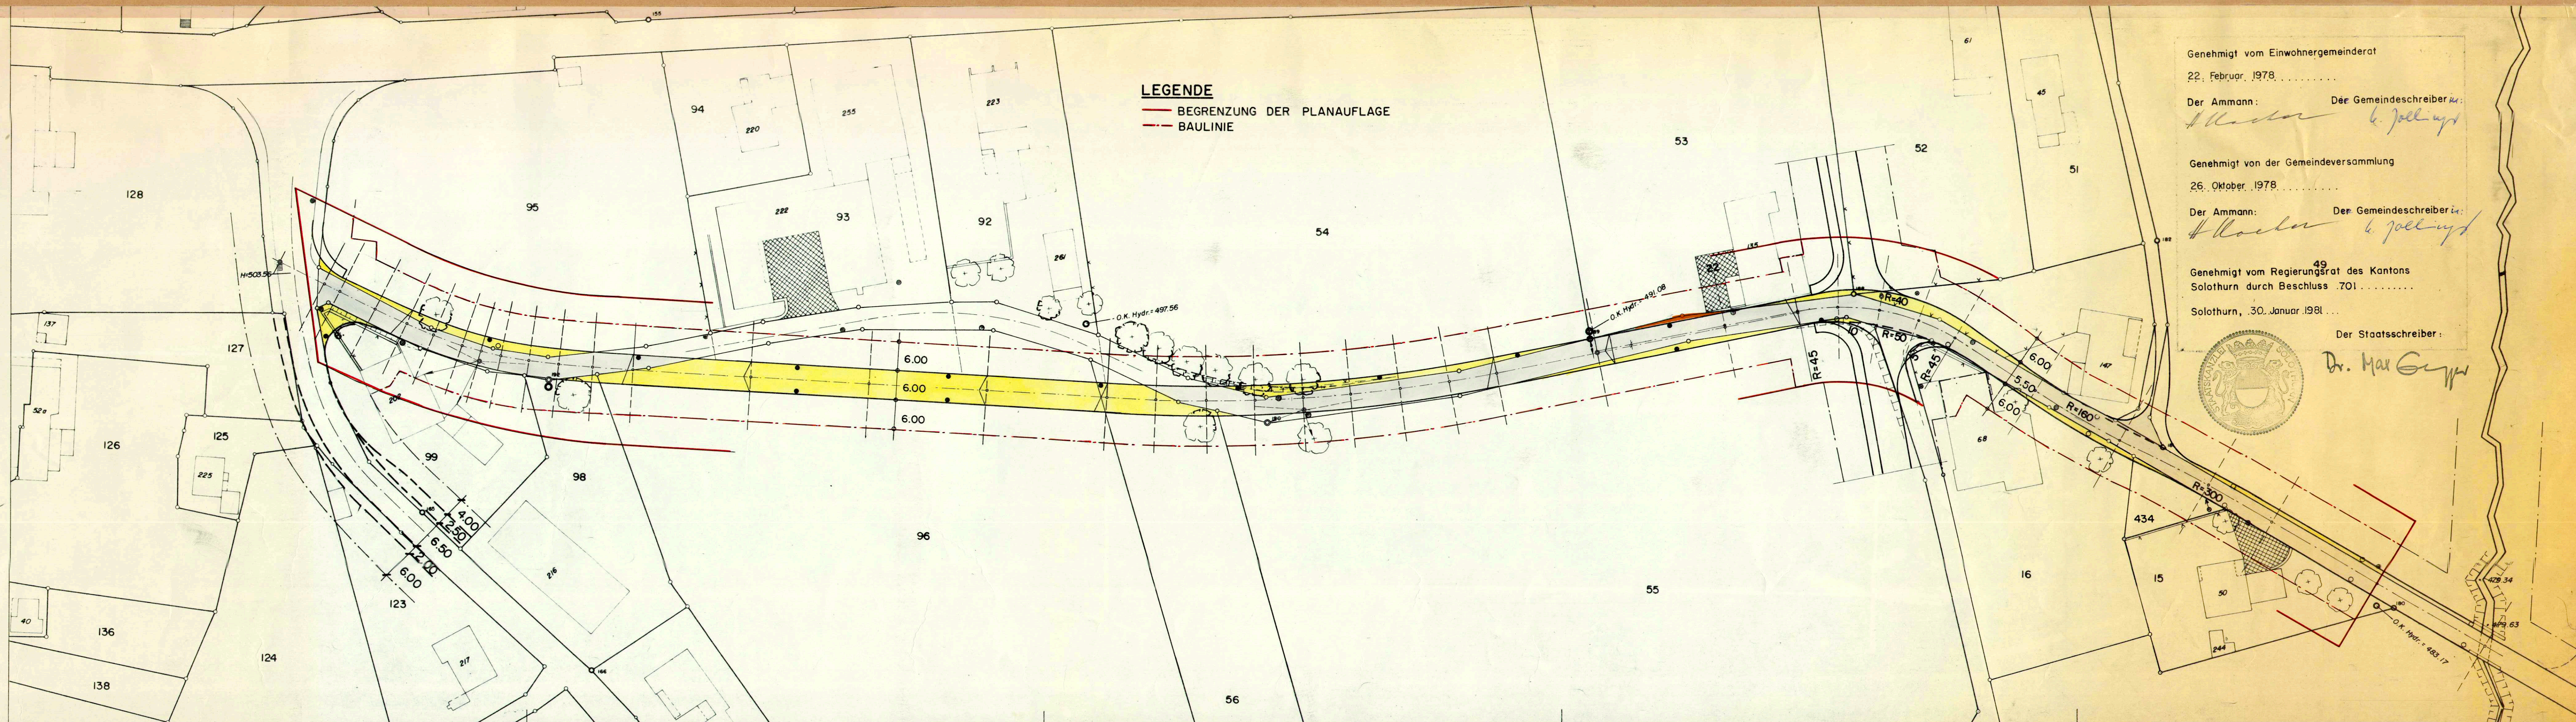

Genehmigt vom Einwohnergemeinderat
22. Februar 1978.....
Der Ammann: *[Signature]* Der Gemeindeschreiber *[Signature]*
Genehmigt von der Gemeindeversammlung
26. Oktober 1978.....
Der Ammann: *[Signature]* Der Gemeindeschreiber *[Signature]*
Genehmigt vom Regierungsrat des Kantons
Solothurn durch Beschluss 701.....
Solothurn, 30. Januar 1981.....

Der Staatsschreiber:
Dr. Max Gygis

