

94/17

Kant. Planungsstelle

Gemeinde Schönenwerd

Situationsplan

Masstab 1:500

Vom Regierungsrat durch heutigen
Beschluss Nr. 3959 genehmigt.
Solothurn, den 11. Juli 1961

Der Stadtschreiber:


15. April 1961. Neue Baupläne,
Genehmigt durch den Gemeinde-
rat am 2. Mai 1961.

Namens des Gemeinderates


Der Gemeindevorsteher:

Der Gemeindevorsteher:

E. Kunzmann

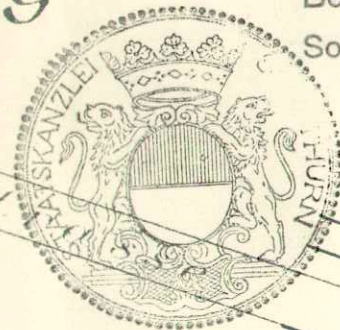

19

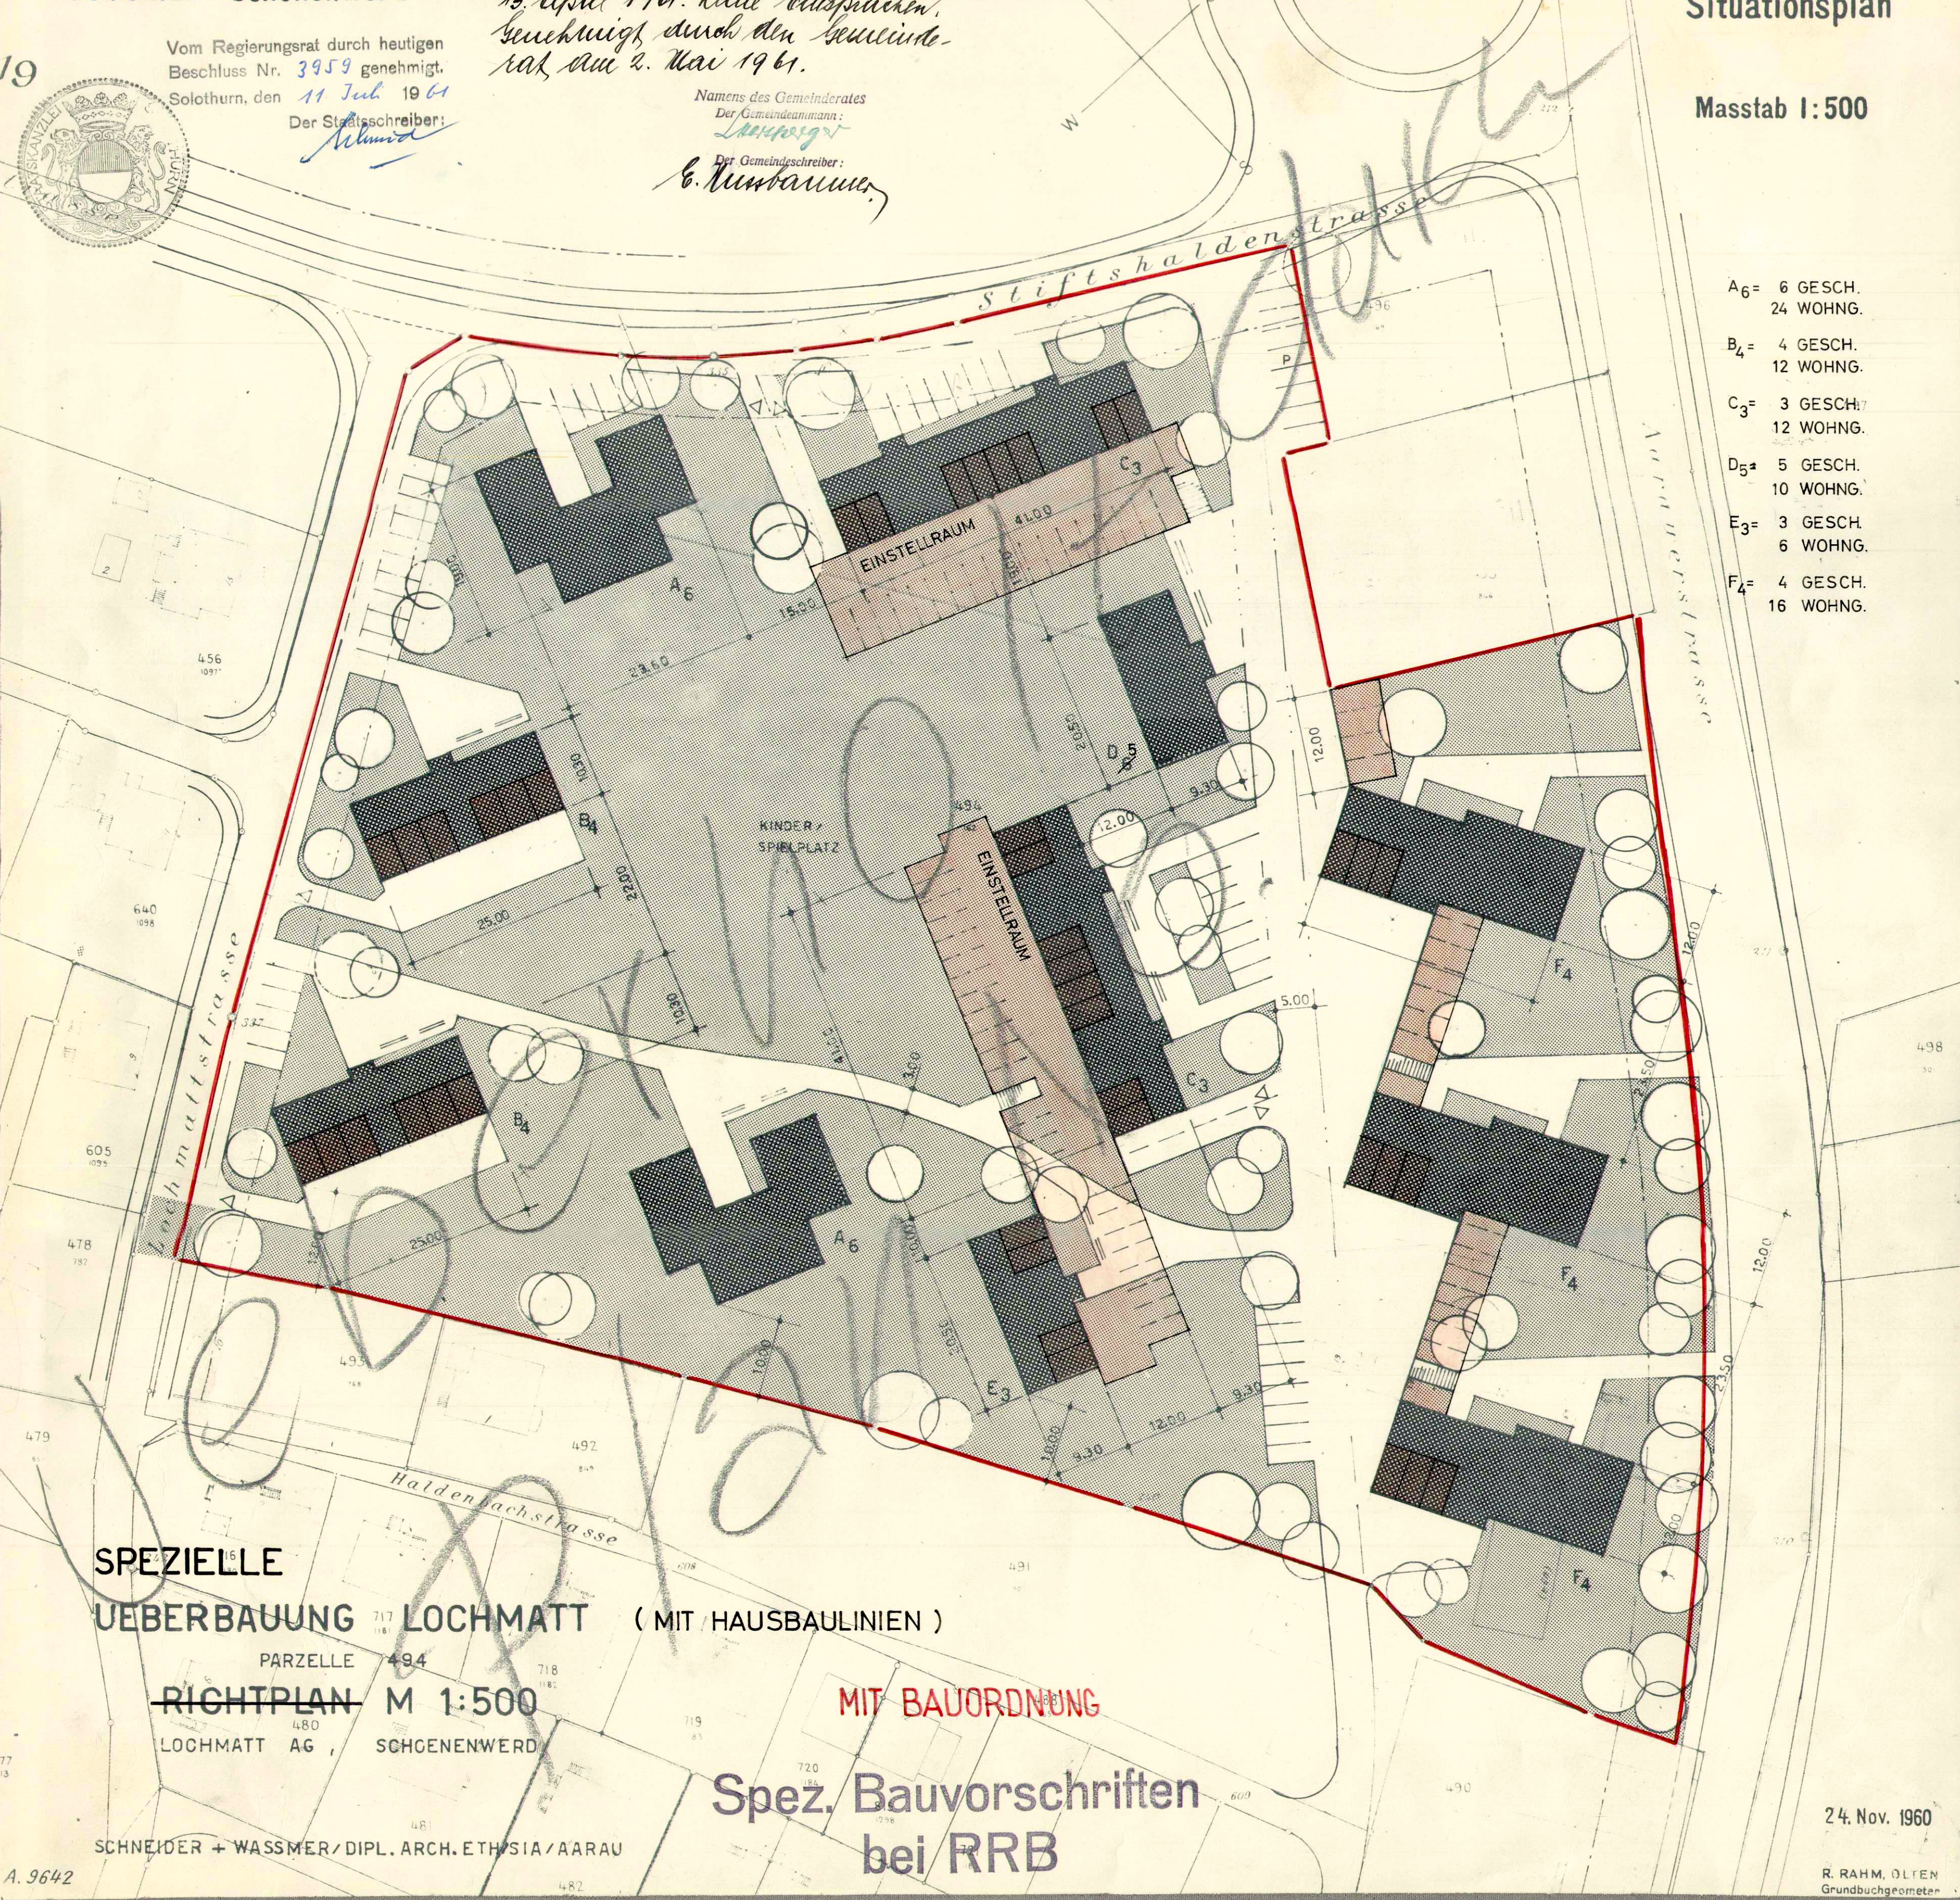

A₆ = 6 GESCH.
24 WOHN.

B₄ = 4 GESCH.
12 WOHN.

C₃ = 3 GESCH.
12 WOHN.

D₅ = 5 GESCH.
10 WOHN.

E₃ = 3 GESCH.
6 WOHN.

F₄ = 4 GESCH.
16 WOHN.

SPEZIELLE

UEBERBAUUNG

LOCHMATT

(MIT HAUSBAULINIEN)

PARZELLE

494

RICHTPLAN

M 1:500

LOCHMATT AG

SCHÖNENWERD

MIT BAUORDNUNG

Spez. Bauvorschriften
bei RRB

SCHNEIDER + WASSMER/DIPL. ARCH. ETH/SIA/AARAU

24. Nov. 1960

R. RAHM, OLTEN
Grundbuchgeometer

A. 9642