

Öffentliche Auflage vom 2. Oktober 2014 bis 1. November 2014

Beschlossen durch den Gemeinderat Eppenberg-Wöschnau mit GR-Beschluss Nr. vom

Der Gemeindepräsident : Die Gemeindegeschreiberin :

Beschlossen durch den Gemeinderat Schönenwerd mit GR-Beschluss Nr. 211 vom 16. Dezember 2014

Der Gemeindepräsident : Die Gemeindegeschreiberin :

Genehmigt vom Regierungsrat des Kantons Solothurn mit RRB Nr. vom

Der Staatsschreiber :

Publikation des Regierungsratsbeschluss im Amtsblatt Nr. vom

Kanton Solothurn Gemeinde Eppenberg - Wöschnau Gemeinde Schönenwerd



Teil - Generelle Wasserversorgungsplanung (GWP)

Diese Teil - Generelle Wasserversorgungsplanung (GWP) gilt gleichzeitig als Baubewilligung gemäss § 39, Abs. 4 PBG (ein nachträgliches Baubewilligungsverfahren entfällt).

Genehmigungsexemplar

Situation 1 : 2'000

Stufenpumpwerk Schachen :

Situation 1 : 250

Schnitt 1 : 100

Index	Datum	Änderungen	gez.	gepr.	gen.	Offen	geprüft	genehmigt
A	24.09.2014	Vorgütung AU vom 17. September 2014	coe	WB	WB	22. August 2014	WB	WB
B	21.05.2015	Genehmigungsexemplar	coe	WB	WB	gezeichnet : coe	Plan Nr.	Index
...	...	...	...	...	...	Grösse : 45 / 189	...	...
...	...	...	...	...	...	Plan : 21-05-2015	...	...

Planungsbüro : KFB AG vom 29.07.2014 / kfb@kfbag.ch
Jurastrasse 19 4600 Otten Telefon 062 205 22 77
Postfach 75 4622 Egerkingen e-mail: info@kfbag.ch

Legende




Genehmigungsinhalt

- Hy Proj. Leitung mit NW (mm), proj. Schieber und Hydrant
- Proj. Hausanschlüsse
- Proj. Stufenpumpwerk
- Neues Signalkabel
- Best. Leitung ersetzen
- Best. Leitungen und Anlagen werden aufgehoben
- Gemäss geltendem GWP proj. Leitungen und Anlagen entfallen

Die SGV kann gemäss den allgemeinen Bedingungen die bestehenden Hydrantenstandorte versetzen und/oder zusätzliche Hydranten verlangen

Orientierungsinhalt

- Hy Best. Leitung mit NW (mm), proj. Schieber und Hydrant
- Erstellungsjahr
- Best. Hausanschlüsse
- Gemäss geltendem GWP proj. Leitung mit NW (mm), proj. Schieber und Hydrant
- Gemäss geltendem GWP zu ersetzende Leitungen
- Gemäss geltendem GWP aufzuhebende Leitungen
- Weitere Leitungen bzw. Hydranten je nach Überbauung
- Proj. Löschwasser SBB
- Gemäss geltendem GWP neues Signalkabel
- Best. Signalkabel
- Gemeindegrenze
- Bauzonen- resp. Reservatzengrenze
- Projektierte Erschliessungsstrasse
- SBB-Projekt "Eppenberg-Tunnel", inkl. Nebenanlagen
- Wald
- offene Gewässer

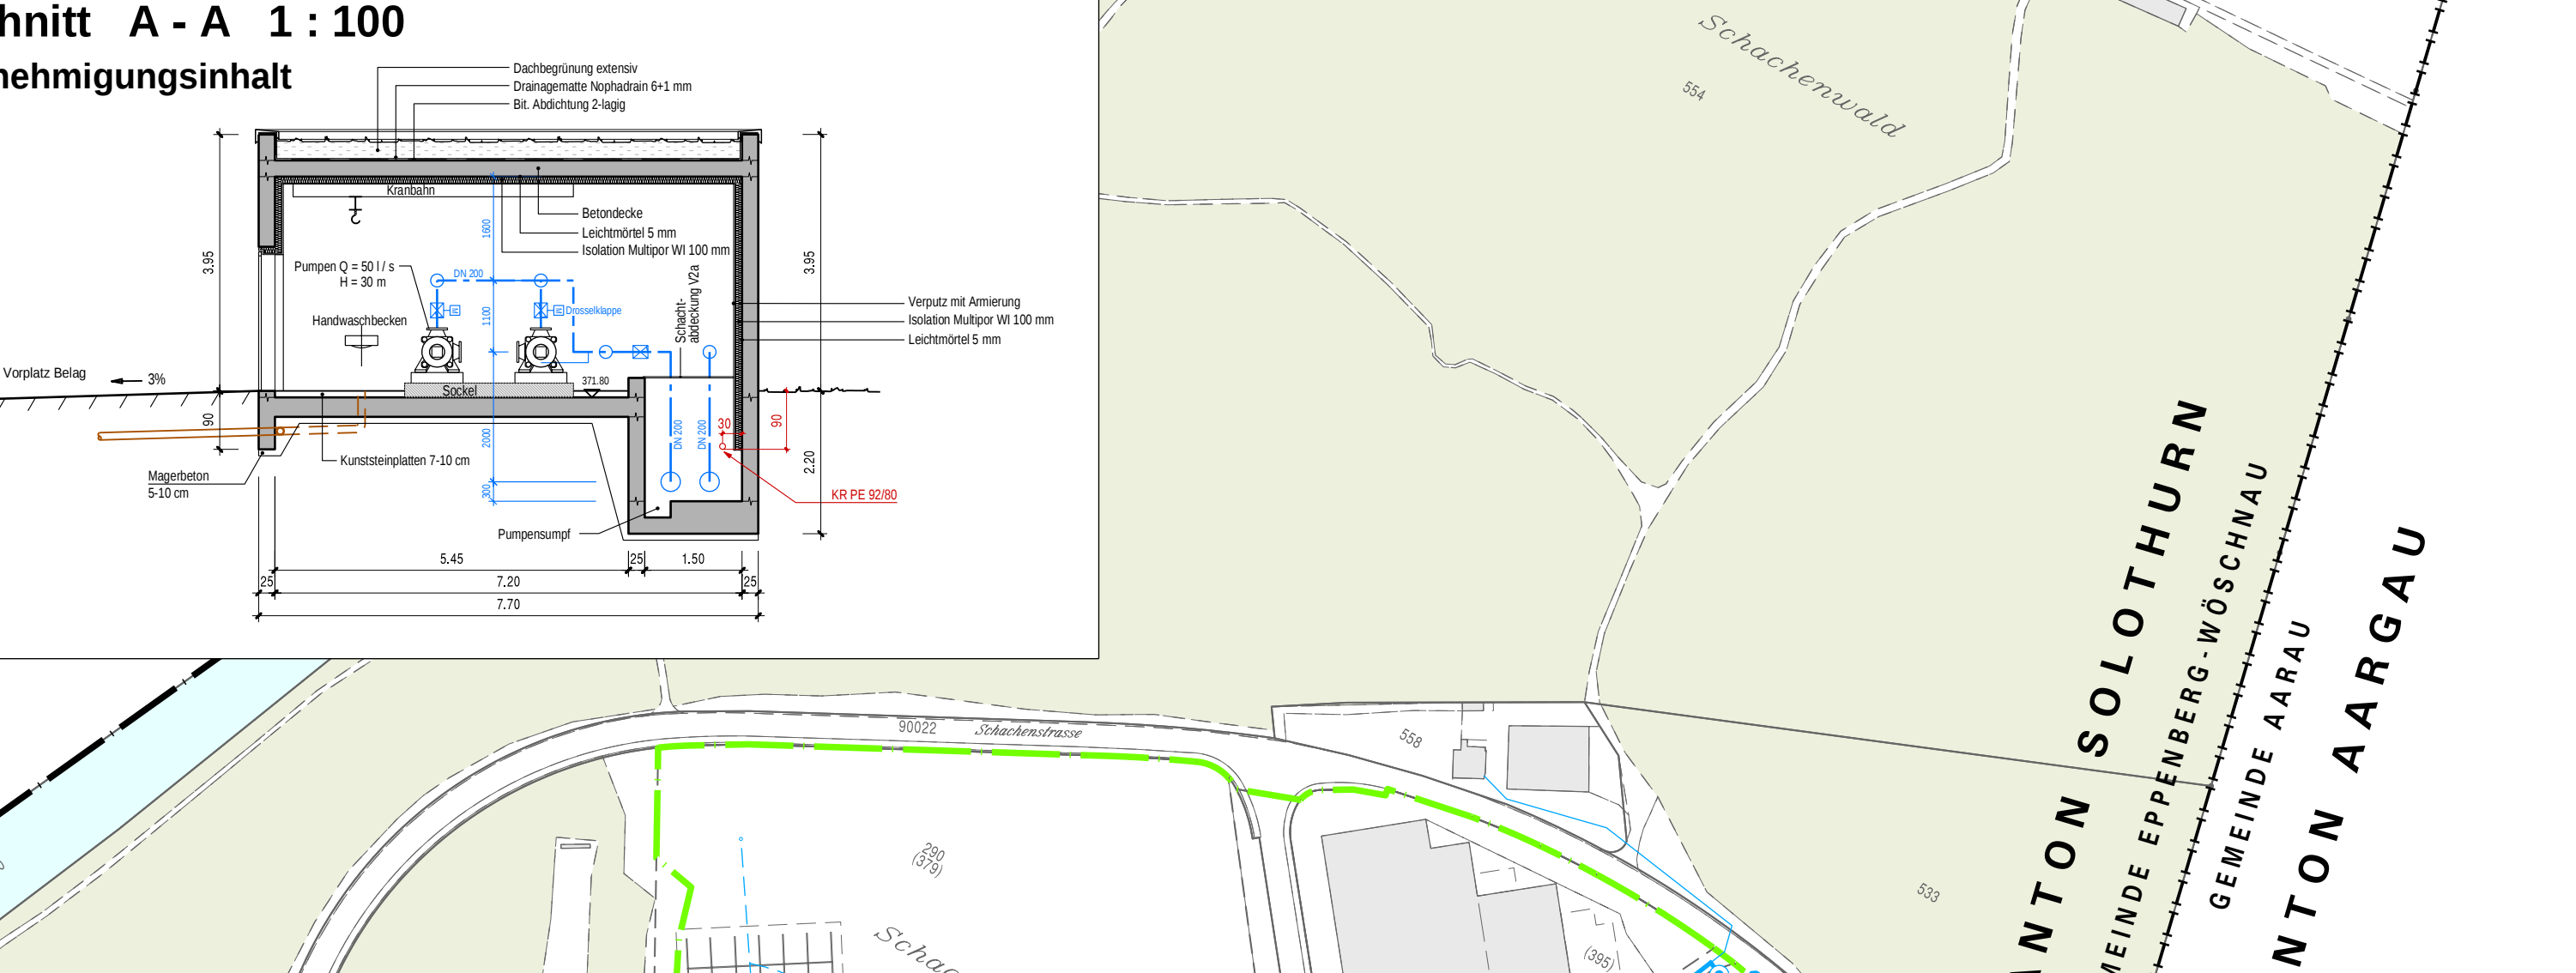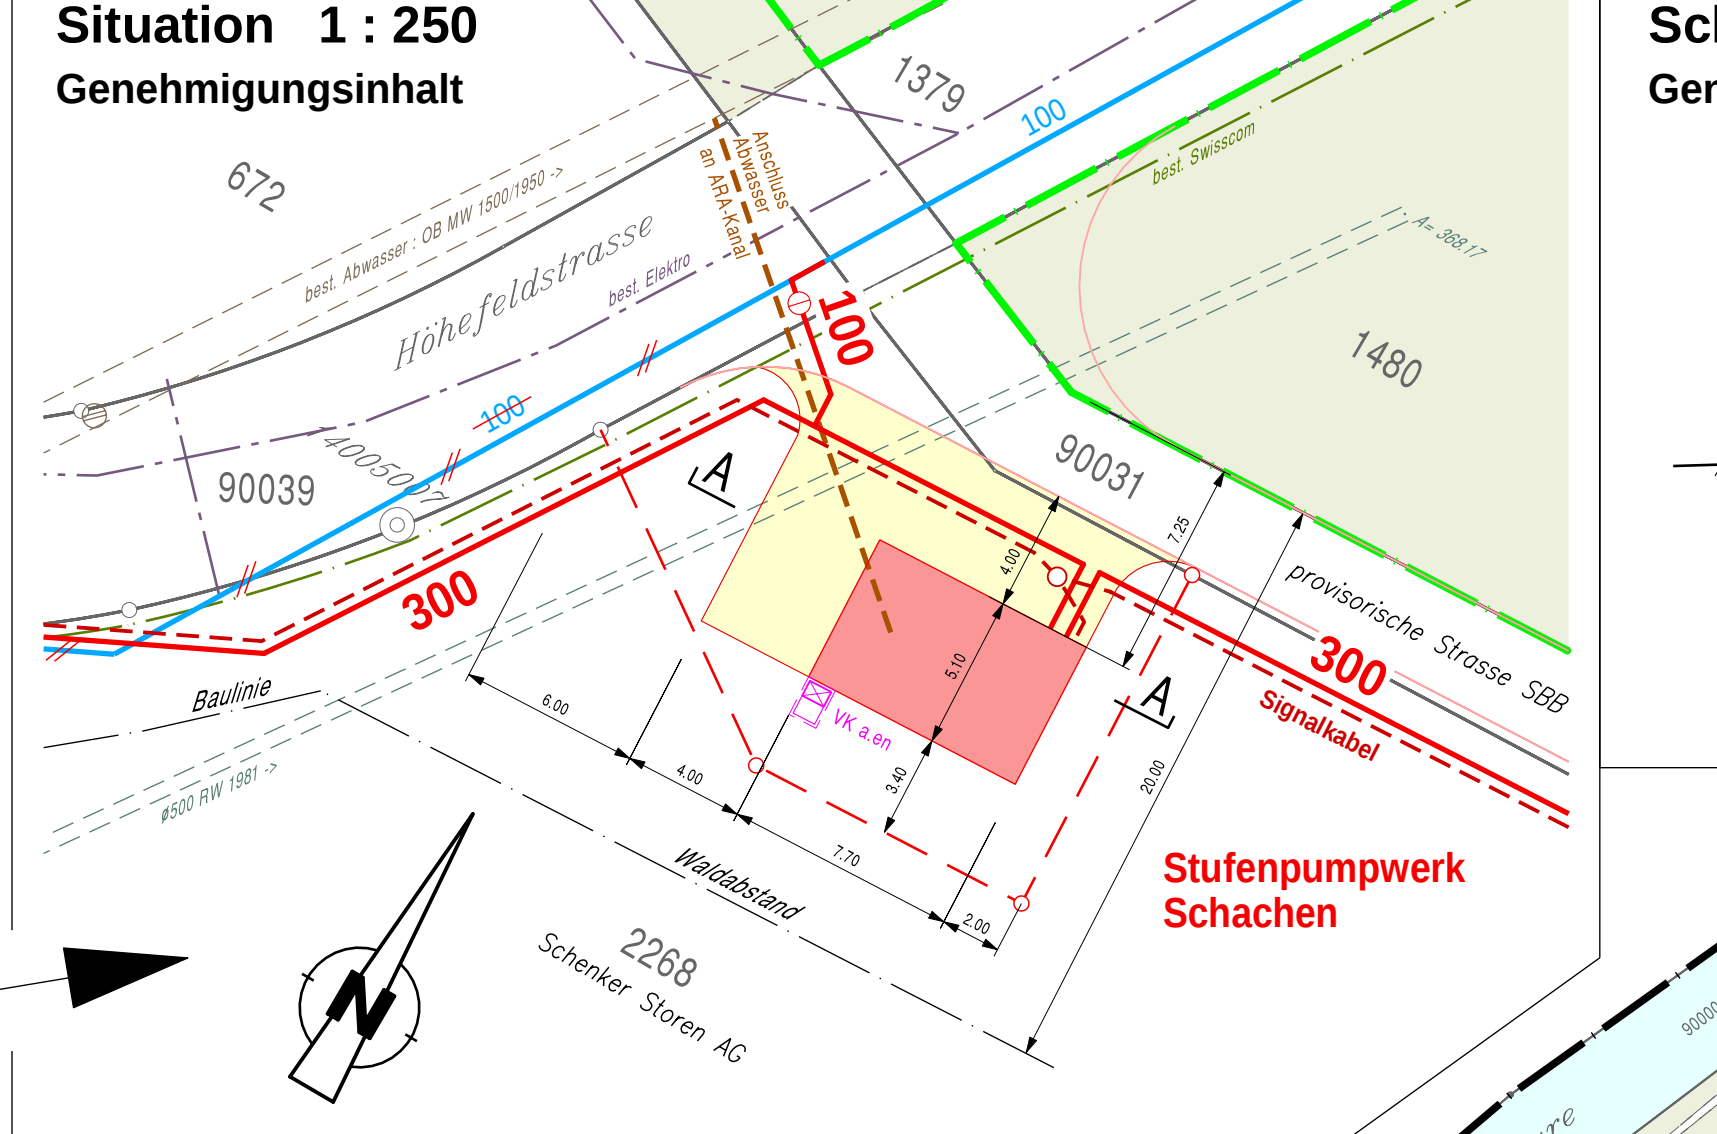 

Reservoir "Föhren" 1400 m³
Wasserspiegel 464.60 m ü. M.
Bruchreserve 1100 m³
Löschreserve 900 m³

Ersatz oder Umbau
2200 m³
+ 650 m³
* mit Löschreserve
Obere Zone 800 m³

Aarau
Reservoir Gönz
Bruchreserve
Löschreserve
464.60 m ü. M.
1700 m³
250 m³