

Gemeinde Schönenwerd

ÖFFENTLICHE AUFLAGE VOM 11.3. - 11.4.1965.

STRASSEN- & BAULINIENPLAN 1:1000
BEBAUUNGSPLAN AAREFELD 1:1000


DURCH DEN GEMEINDERAT GENEHMIGT AM 8.6.65.

DETAILPLAN AAREFELD 1:500

DURCH DEN GEMEINDERAT GENEHMIGT AM 17.8.65.

Namens des Gemeinderates
Der Gemeindevorstand:
Der Gemeindevorstand:
Der Gemeindevorstand:

Spez. Bauvorschriften
bei RRB

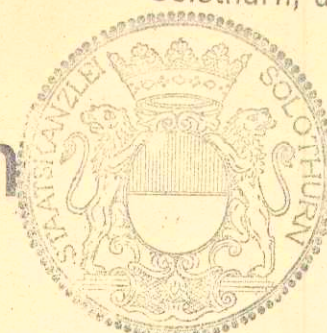

H. Schmid

Genehmigung Hechtenweg:

BALLY SCHUHFABRIKEN A.G. SCHÖNENWERD		
OBJEKT: ÜBERBAUUNG AAREFELD		
ORT: SCHÖNENWERD		
0.0.02	BEBAUUNGSPLAN,	MASSTAB 1:500
BAUBÜRO	BALLY SCHUHFABRIKEN A.G. SCHÖNENWERD, 9.8.65.	GEZ. M.
ÄNDERUNGEN:		KONT.


AZ = 0,65

Vom Regierungsrat durch heutigen
Beschluss Nr. 6229 genehmigt.

Solothurn, den 24. Sept. 1965

Der Staatssekretär:

H. Schmid

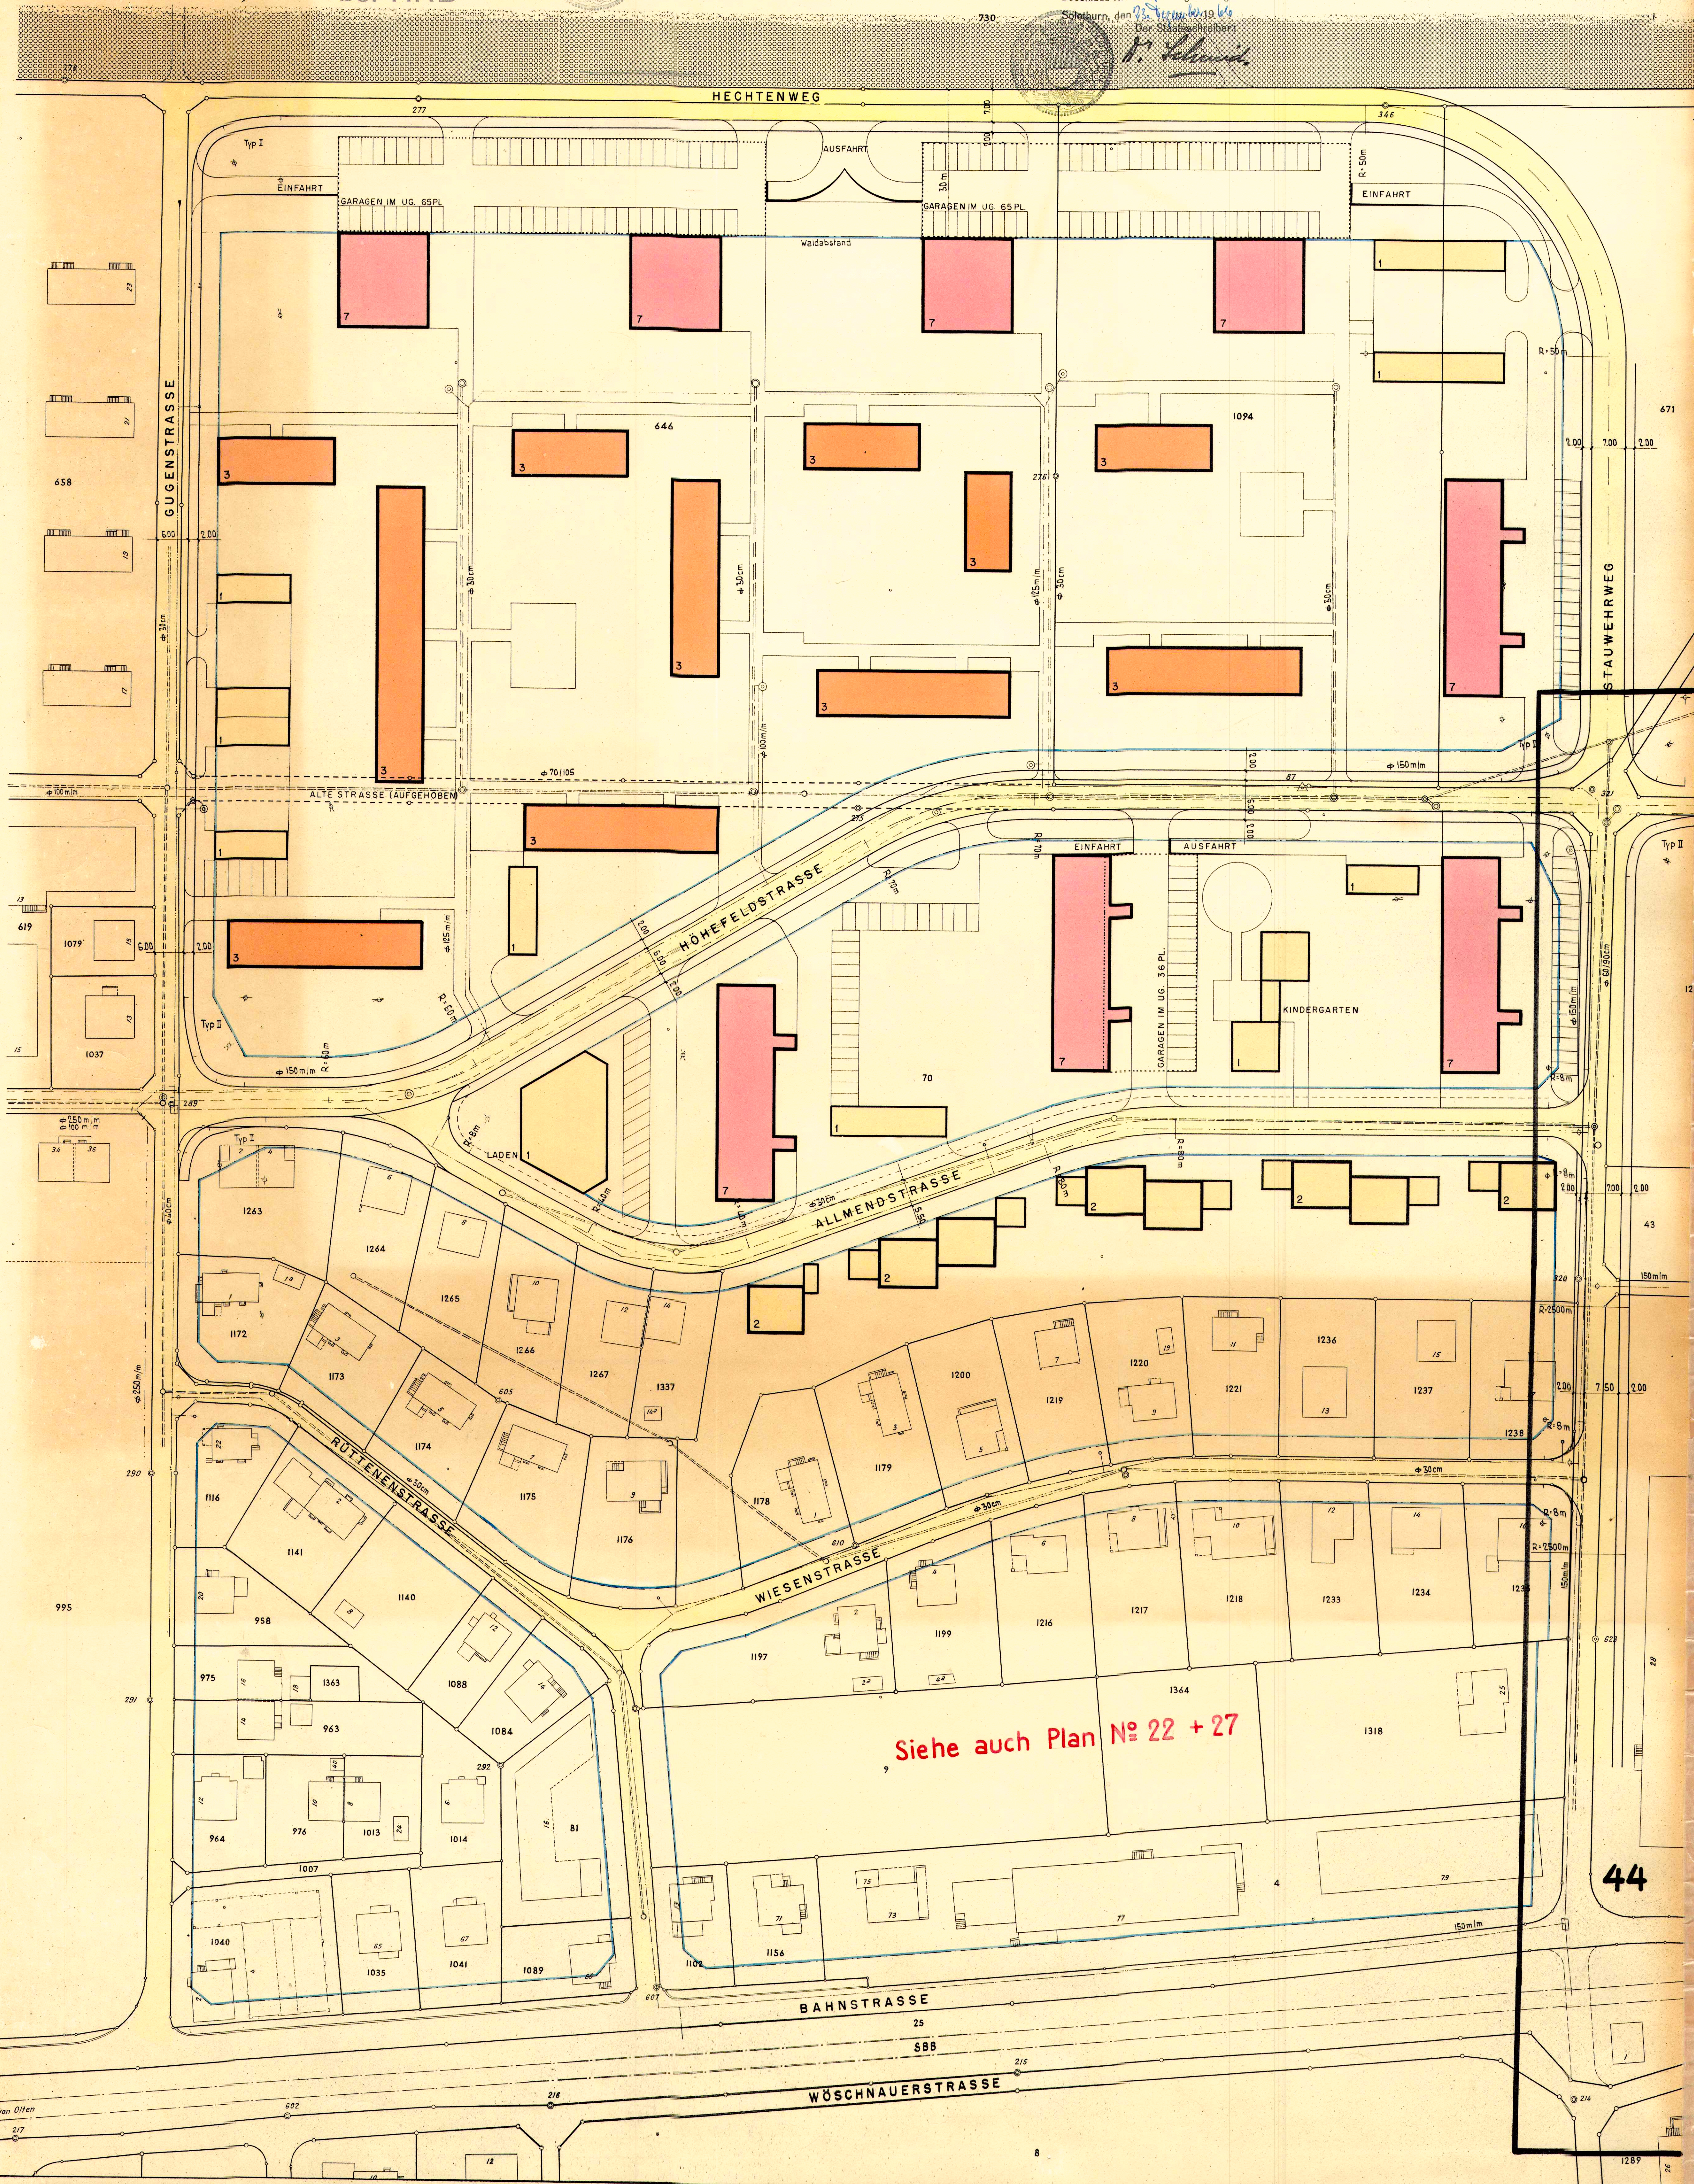

Siehe auch Plan № 22 + 27

44

94 / 26 / 31

Kant. Planungsstelle